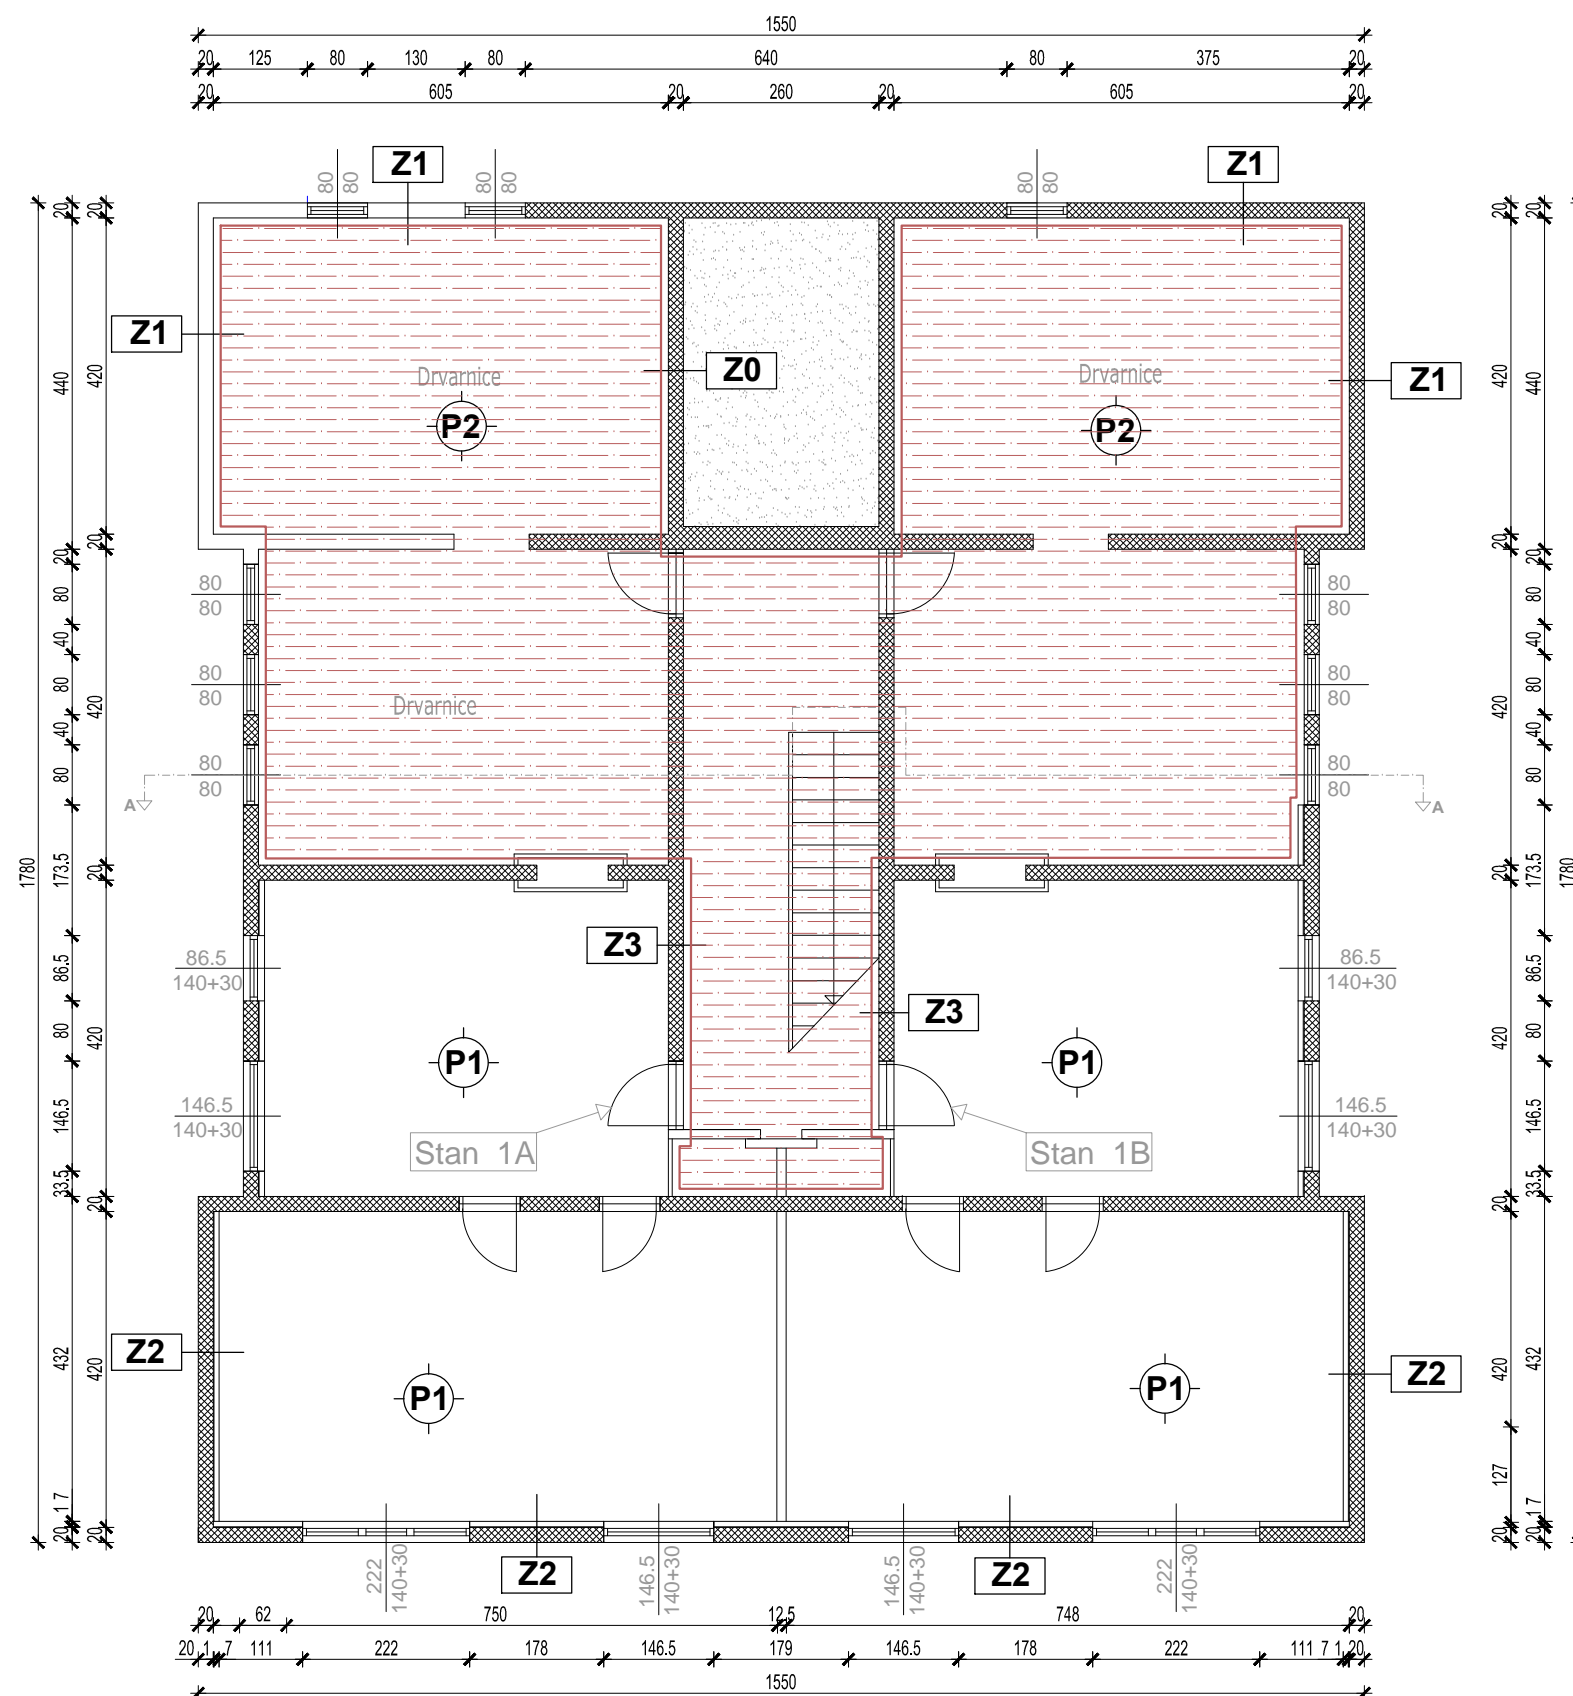
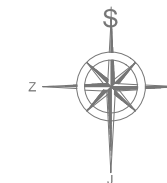


STAMBENA ZGRADA

TLOCRT PODRUMA
s oznakama konstrukcija

PROJEKTNİ PODACI:

GRIJANI PROSTORI

unutarnja projektna temperatura: 20°C (zima)
24°C (ljetno)

NEGRIJANI PROSTORI


unutarnja projektna temperatura: <12°C

NAPOMENA:

Opis slojeva dan je u popisu slojeva
konstrukcija koji je sastavni dio ovog projekta. NEGRIJANI PROSTOR

 Obrov 10, 21 000 SPLIT OIB: 963 889 793 61 tel/fax: 021/486-603, mob: 091/ 526-4419 e-mail: milaprojekt.mila@gmail.com	GLAVNI PROJEKT ENERGETSKE OBNOVE VIŠESTAMBENE ZGRADE
GRAĐEVINA: Višestambena građevina Drniška 35	
INVESTITORI: Suvlasnici višestambene zgrade Drniška 35, Split	
FAZA: ARHITEKTONSKA SNIMKA POSTOJEĆEG STANJA	
GLAVNI PROJEKTANT: Mila Pažin, dipl.ing.građ.	 HRVATSKA KOMORA INŽENJERA GRAĐEVINARSTVA Mila Pažin dipl. ing. građ. Ovlašteni inženjer građevinarstva 6 3201
PROJEKTANT ARHITEKTONSKOG DIJELA: Marina Kerum, dipl.ing.arh.	 MARINA KERUM dipl. ing. arh. Ovlaštena arhitektica A 2893
SURADNICE: Gabrijela Putnik, mag.ing.aedif. Zorana Dragobratović, mag.ing.aedif. Ivana Znaor, mag.ing.aedif.	MJERILO 1:100 DATUM 12/2016 TD 182/2016
Tlocrt podruma LIST 1	

STAMBENA ZGRADA
TLOCRT PRIZEMLJA
s oznakama konstrukcija

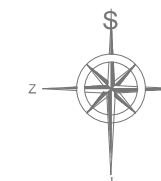




PROJEKTI PODACI:

GRIJANI PROSTORI
unutarnja projektna temperatura: 20°C (zima)
24°C (ljetno)

NEGRIJANI PROSTORI
unutarnja projektna temperatura: <12°C



NAPOMENA:
Opis slojeva dan je u popisu slojeva
konstrukcija koji je sastavni dio ovog projekta.

 NEGRIJANI PROSTOR


 <p>Obrov 10, 21 000 SPLIT OIB: 963 889 793 61 tel/fax: 021/486-603, mob: 091/ 526-4419 e-mail: mlprojekt.mila@gmail.com</p>	<p>GLAVNI PROJEKT ENERGETSKE OBNOVE VIŠESTAMBENE ZGRADE</p>
<p>GRAĐEVINA: Višestambena građevina Drniška 35</p>	
<p>INVESTITORI: Suvlasnici višestambene zgrade Drniška 35, Split</p>	
<p>FAZA: ARHITEKTONSKA SNIMKA POSTOJEĆEG STANJA</p>	
<p>GLAVNI PROJEKTANT: Mila Pažin, dipl.ing.građ.</p>	
<p>PROJEKTANT ARHITEKTONSKOG DIJELA: Marina Kerum, dipl.ing.arh.</p>	
<p>SURADNICE: Gabrijela Putnik, mag.ing.aedif. Zorana Dragobratović, mag.ing.aedif. Ivana Znaor, mag.ing.aedif.</p>	
<p> Mila Pažin, dipl.ing.građ. Ovlašten inženjer građevinarstva</p>	
<p> MARINA KERUM OVLASŢENA ARHITEKTICA</p>	
<p>MJERILO 1:100 DATUM 12/2016</p>	
<p>TD 182/2016</p>	

Tlocrt prizemlja

LIST 2

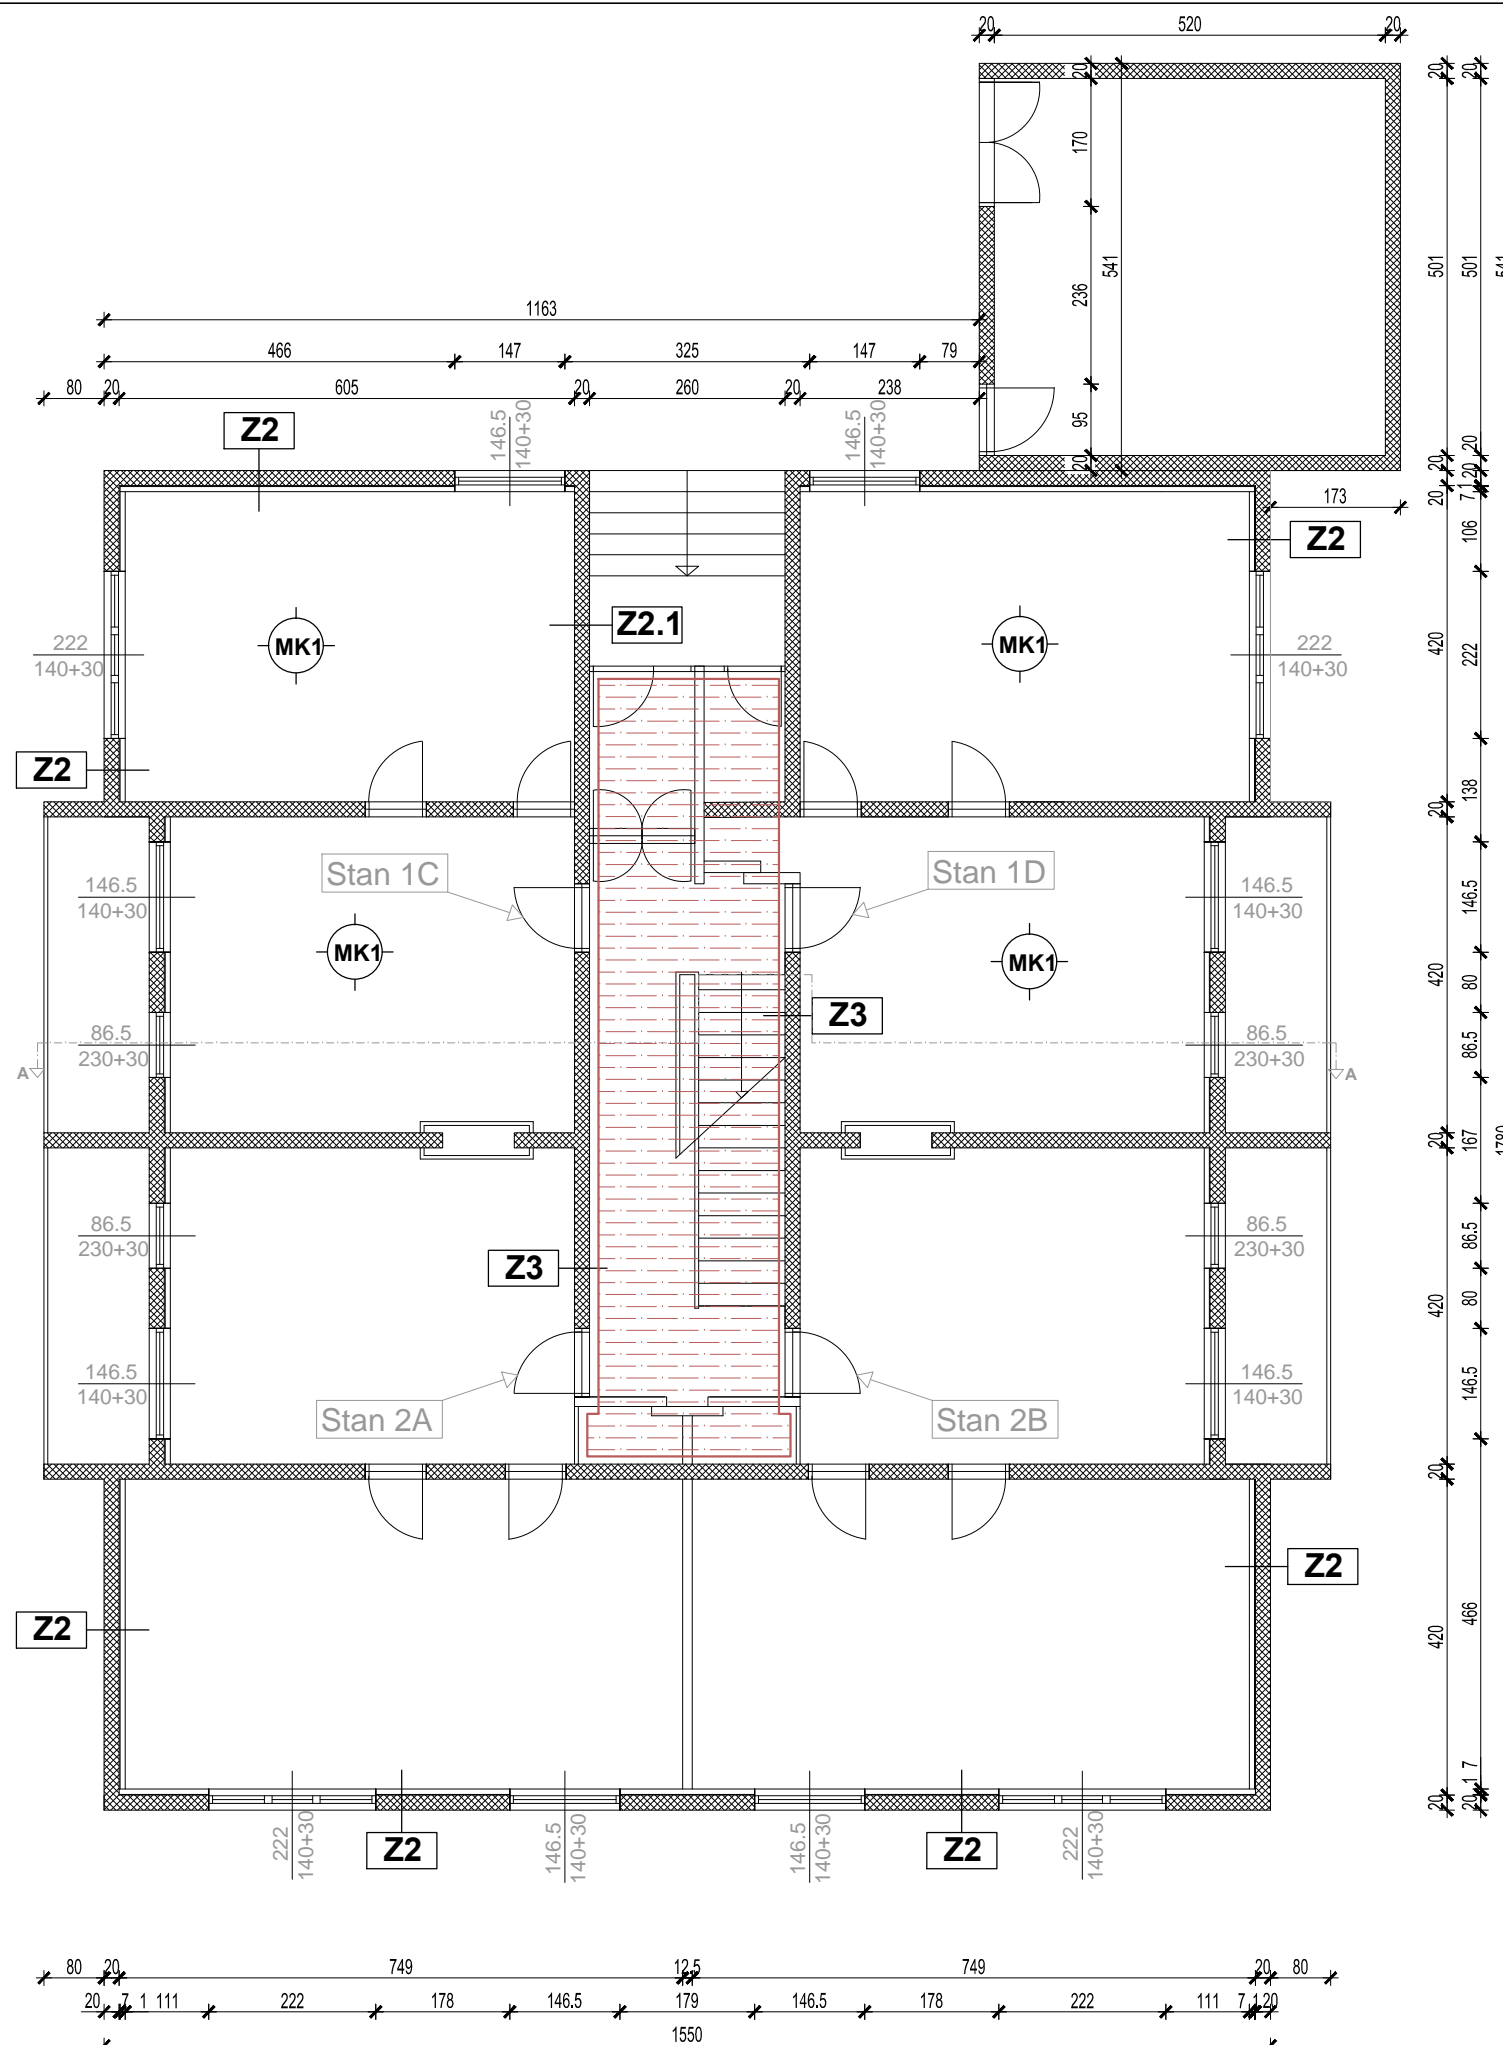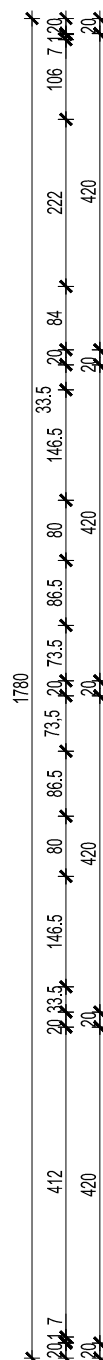

STAMBENA ZGRADA

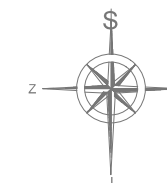TLOCRT 1. - 3. KATA
s oznakama konstrukcija

PROJEKTNII PODACI:


GRIJANI PROSTORI

unutarnja projektna temperatura: 20°C (zima)
24°C (ljetno)

NEGRIJANI PROSTORI

unutarnja projektna temperatura: <12°C

NAPOMENA:

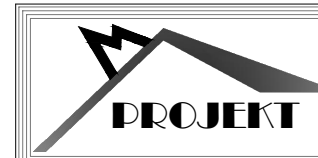Opis slojeva dan je u popisu slojeva
konstrukcija koji je sastavni dio ovog projekta. NEGRIJANI PROSTORObrov 10, 21 000 SPLIT OIB: 963 889 793 61
tel/fax: 021/486-603, mob: 091/ 526-4419
e-mail: mlprojekt.mila@gmail.comGLAVNI PROJEKT
ENERGETSKE
OBNOVE
VIŠESTAMBENE
ZGRADE

GRAĐEVINA:

Višestambena građevina Drniška 35

INVESTITORI:

Suvlasnici višestambene zgrade Drniška 35, Split

FAZA: ARHITEKTONSKA SNIMKA
POSTOJEĆEG STANJAGLAVNI PROJEKTANT:
Mila Pažin, dipl.ing.građ.HRVATSKA KOMORA INŽENJERA GRAĐEVINARSTVA
Mila Pažin
dipl. ing. građ.
Ovlašten inženjer građevinarstva
6-3201PROJEKTANT
ARHITEKTONSKOG DIJELA:
Marina Kerum, dipl.ing.arh.MARINA KERUM
OVLASTENA ARHITEKTICA
A-2883

SURADNICE:

Gabrijela Putnik, mag.ing.aedif.

Zorana Dragobratović, mag.ing.aedif.


Ivana Znaor, mag.ing.aedif.

MJERILO 1:100
DATUM 12/2016


TD 182/2016

Tlocrt 1.-3. kata

LIST 3

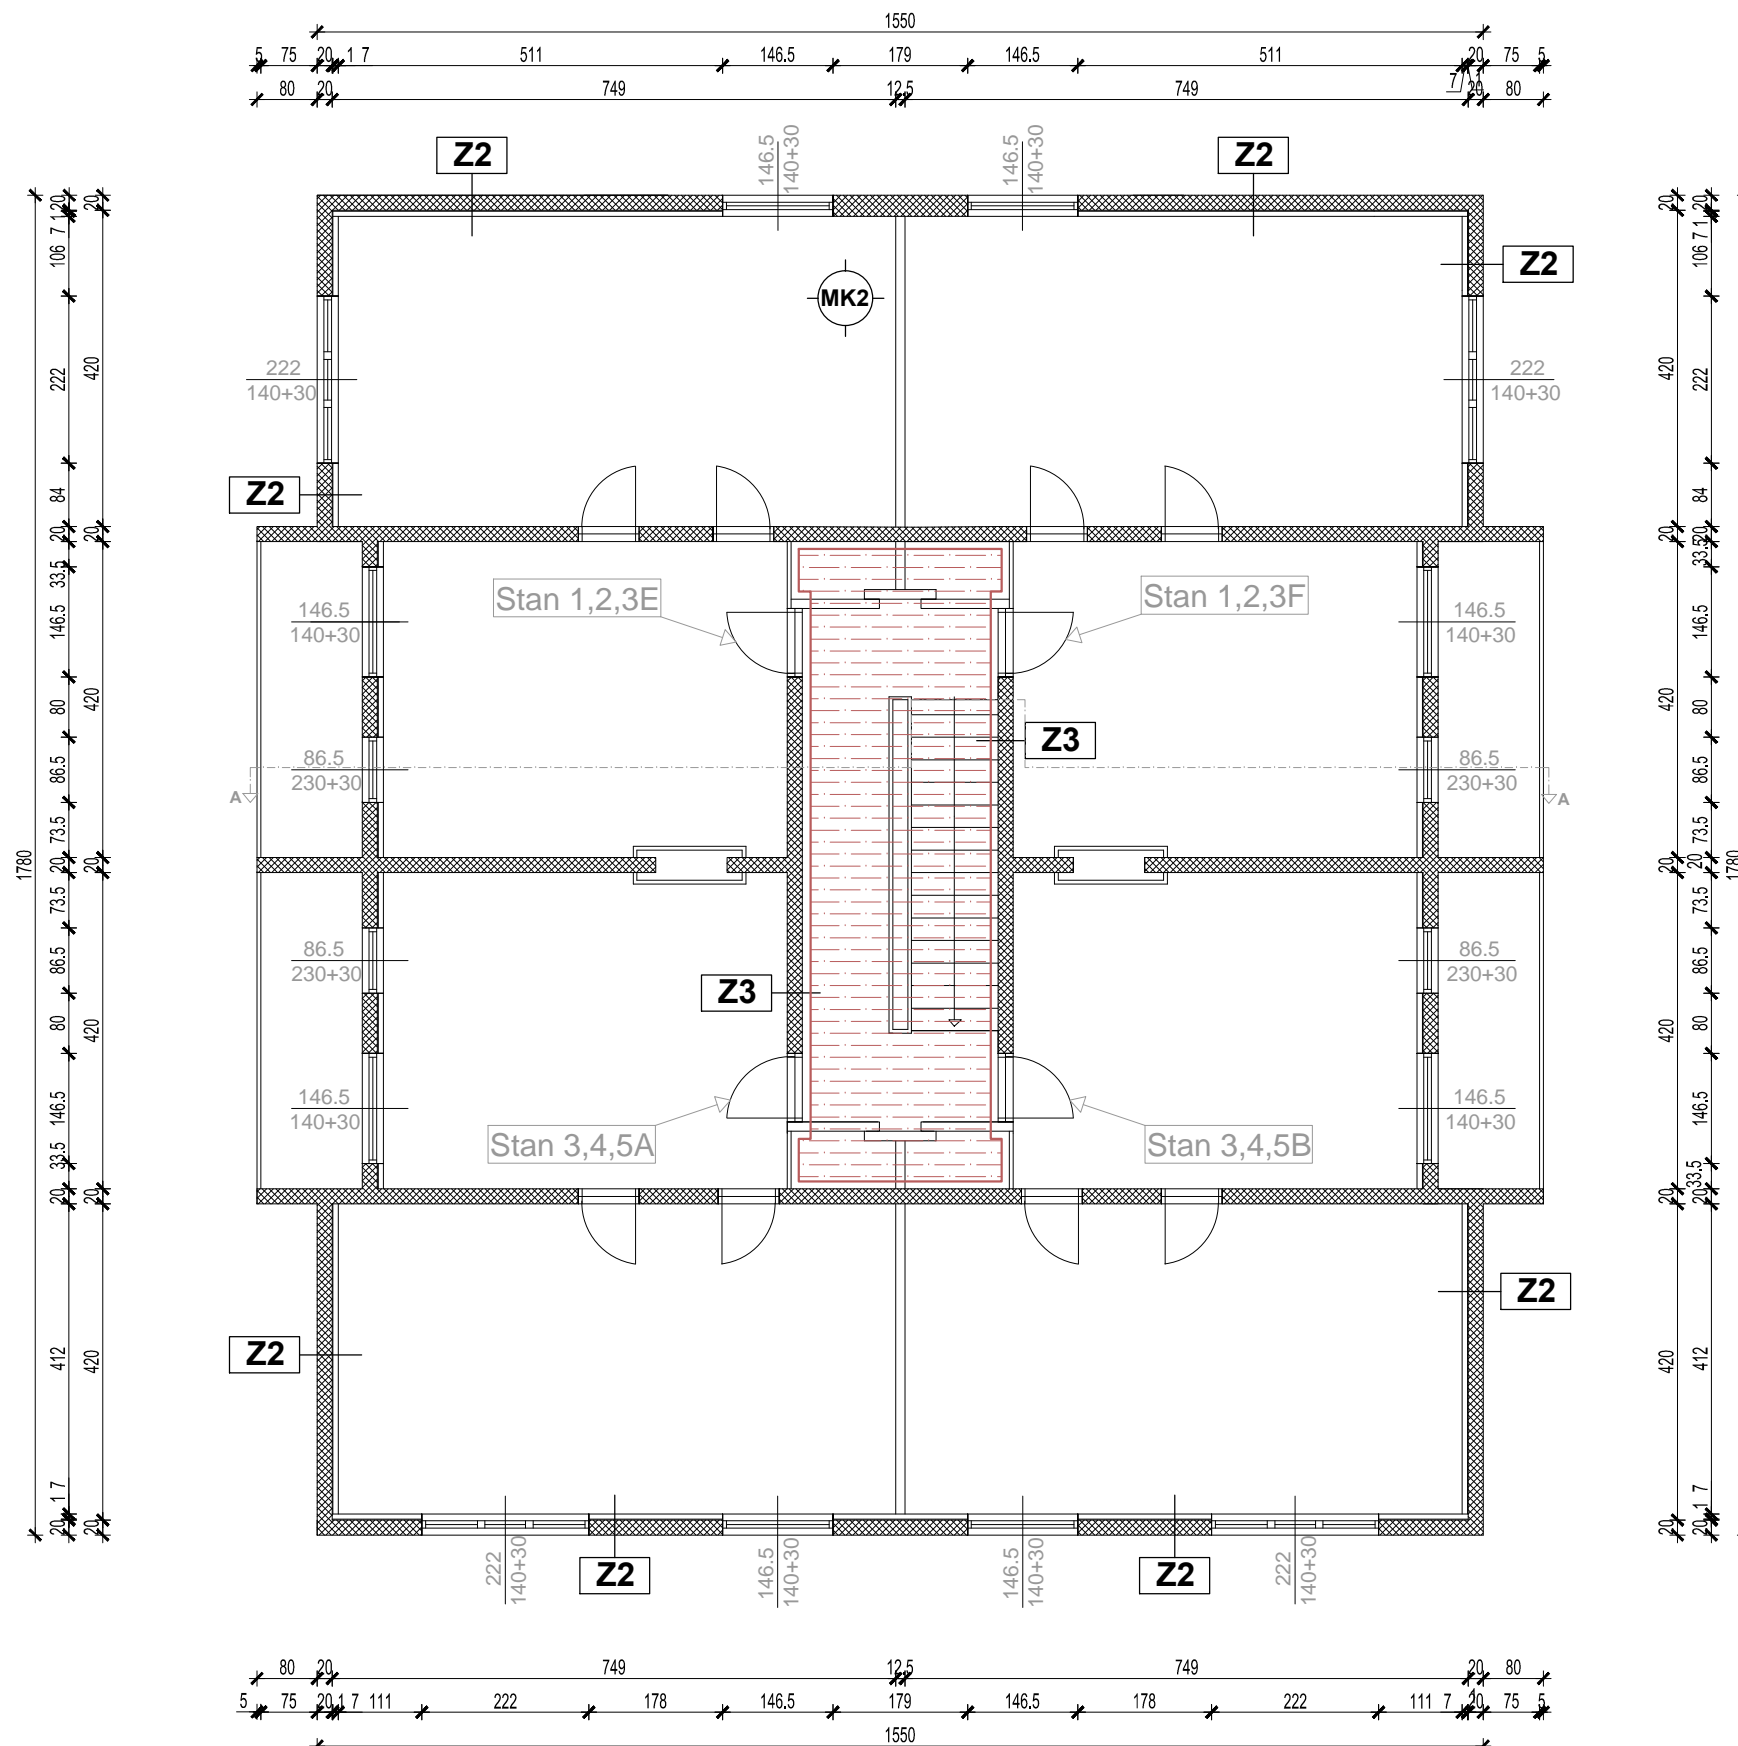

STAMBENA ZGRADA

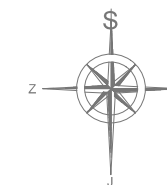TLOCRT 4. KATA
s oznakama konstrukcija

PROJEKTNİ PODACI:

GRIJANI PROSTORI

unutarnja projektna temperatura: 20°C (zima)
24°C (ljetno)

NEGRIJANI PROSTORI

unutarnja projektna temperatura: <12°C

NAPOMENA:

Opis slojeva dan je u popisu slojeva
konstrukcija koji je sastavni dio ovog projekta. NEGRIJANI PROSTORObrov 10, 21 000 SPLIT OIB: 963 889 793 61
tel/fax: 021/486-603, mob: 091/ 526-4419
e-mail: mlprojekt.mila@gmail.comGLAVNI PROJEKT
ENERGETSKE
OBNOVE
VIŠESTAMBENE
ZGRADE

GRAĐEVINA:

Višestambena građevina Drniška 35

INVESTITORI:

Suvlasnici višestambene zgrade Drniška 35, Split

FAZA: ARHITEKTONSKA SNIMKA
POSTOJEĆEG STANJAGLAVNI PROJEKTANT:
Mila Pažin, dipl.ing.građ.HRVATSKA KOMORA INŽENJERA GRAĐEVINARSTVA
Mila Pažin
dipl. ing. građ.
Ovlašteni inženjer građevinarstvaPROJEKTANT
ARHITEKTONSKOG DIJELA:
Marina Kerum, dipl.ing.arh.MARINA KERUM
OVLASTENA ARHITEKTICA

SURADNICE:

Gabrijela Putnik, mag.ing.aedif.

Zorana Dragobratović, mag.ing.aedif.


Ivana Znaor, mag.ing.aedif.

MJERILO 1:100
DATUM 12/2016


TD 182/2016

Tlocrt 4.kata

LIST 4

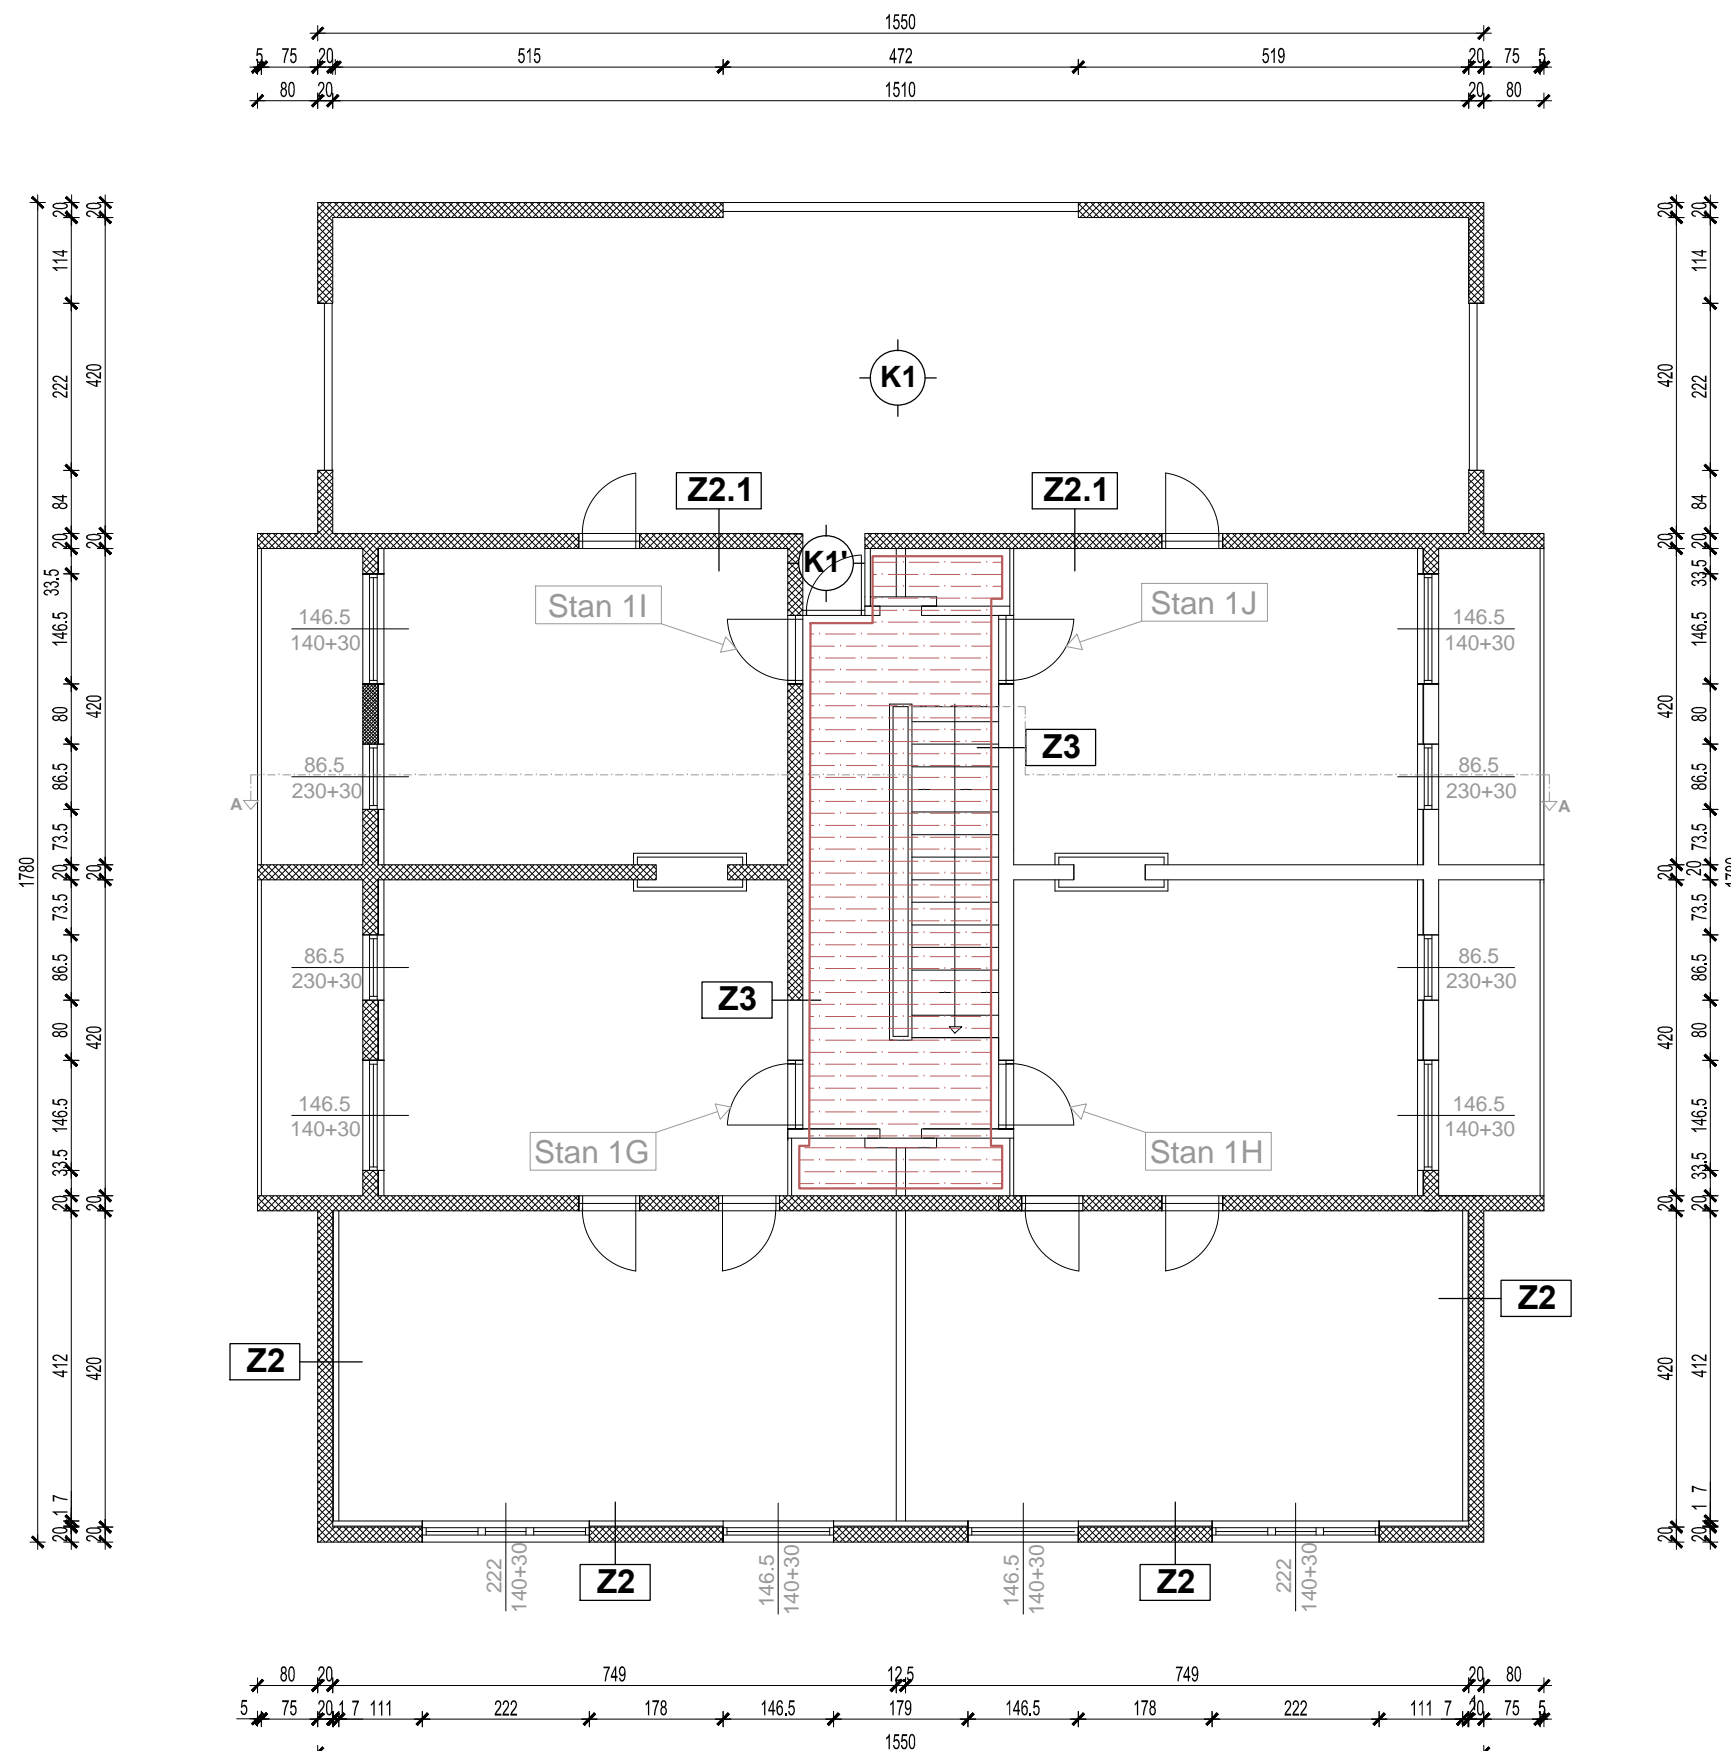

STAMBENA ZGRADA

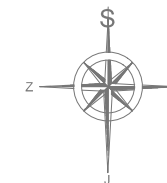TLOCRT KROVA
s oznakama konstrukcija

PROJEKTNII PODACI:

GRIJANI PROSTORI

unutarnja projektna temperatura: 20°C (zima)
24°C (ljetno)


NEGRIJANI PROSTORI

unutarnja projektna temperatura: <12°C

NAPOMENA:

Opis slojeva dan je u popisu slojeva
konstrukcija koji je sastavni dio ovog projekta.

NEGRIJANI PROSTOR

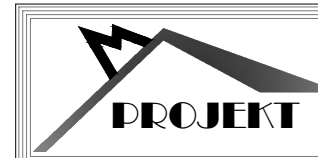Obrov 10, 21 000 SPLIT OIB: 963 889 793 61
tel/fax: 021/486-603, mob: 091/ 526-4419
e-mail: mlprojekt.mila@gmail.comGLAVNI PROJEKT
ENERGETSKE
OBNOVE
VIŠESTAMBENE
ZGRADE

GRAĐEVINA:

Višestambena građevina Drniška 35

INVESTITORI:

Suvlasnici višestambene zgrade Drniška 35, Split

FAZA: ARHITEKTONSKA SNIMKA
POSTOJEĆEG STANJAGLAVNI PROJEKTANT:
Mila Pažin, dipl.ing.grad.HRVATSKA KOMORA INŽENJERA GRAĐEVINARSTVA
Mila Pažin
dipl.ing.grad.
Ovlašteni inženjer građevinarstva
G-3201PROJEKTANT
ARHITEKTONSKOG DIJELA:
Marina Kerum, dipl.ing.arh.MARINA KERUM
dipl.ing.arh.
Ovlaštena arhitektica
A-2853

SURADNICE:

Gabrijela Putnik, mag.ing.aedif.

Zorana Dragobratović, mag.ing.aedif.


Ivana Znaor, mag.ing.aedif.

MJERILO 1:100
DATUM 12/2016


TD 182/2016

Tlocrt krova

LIST 5

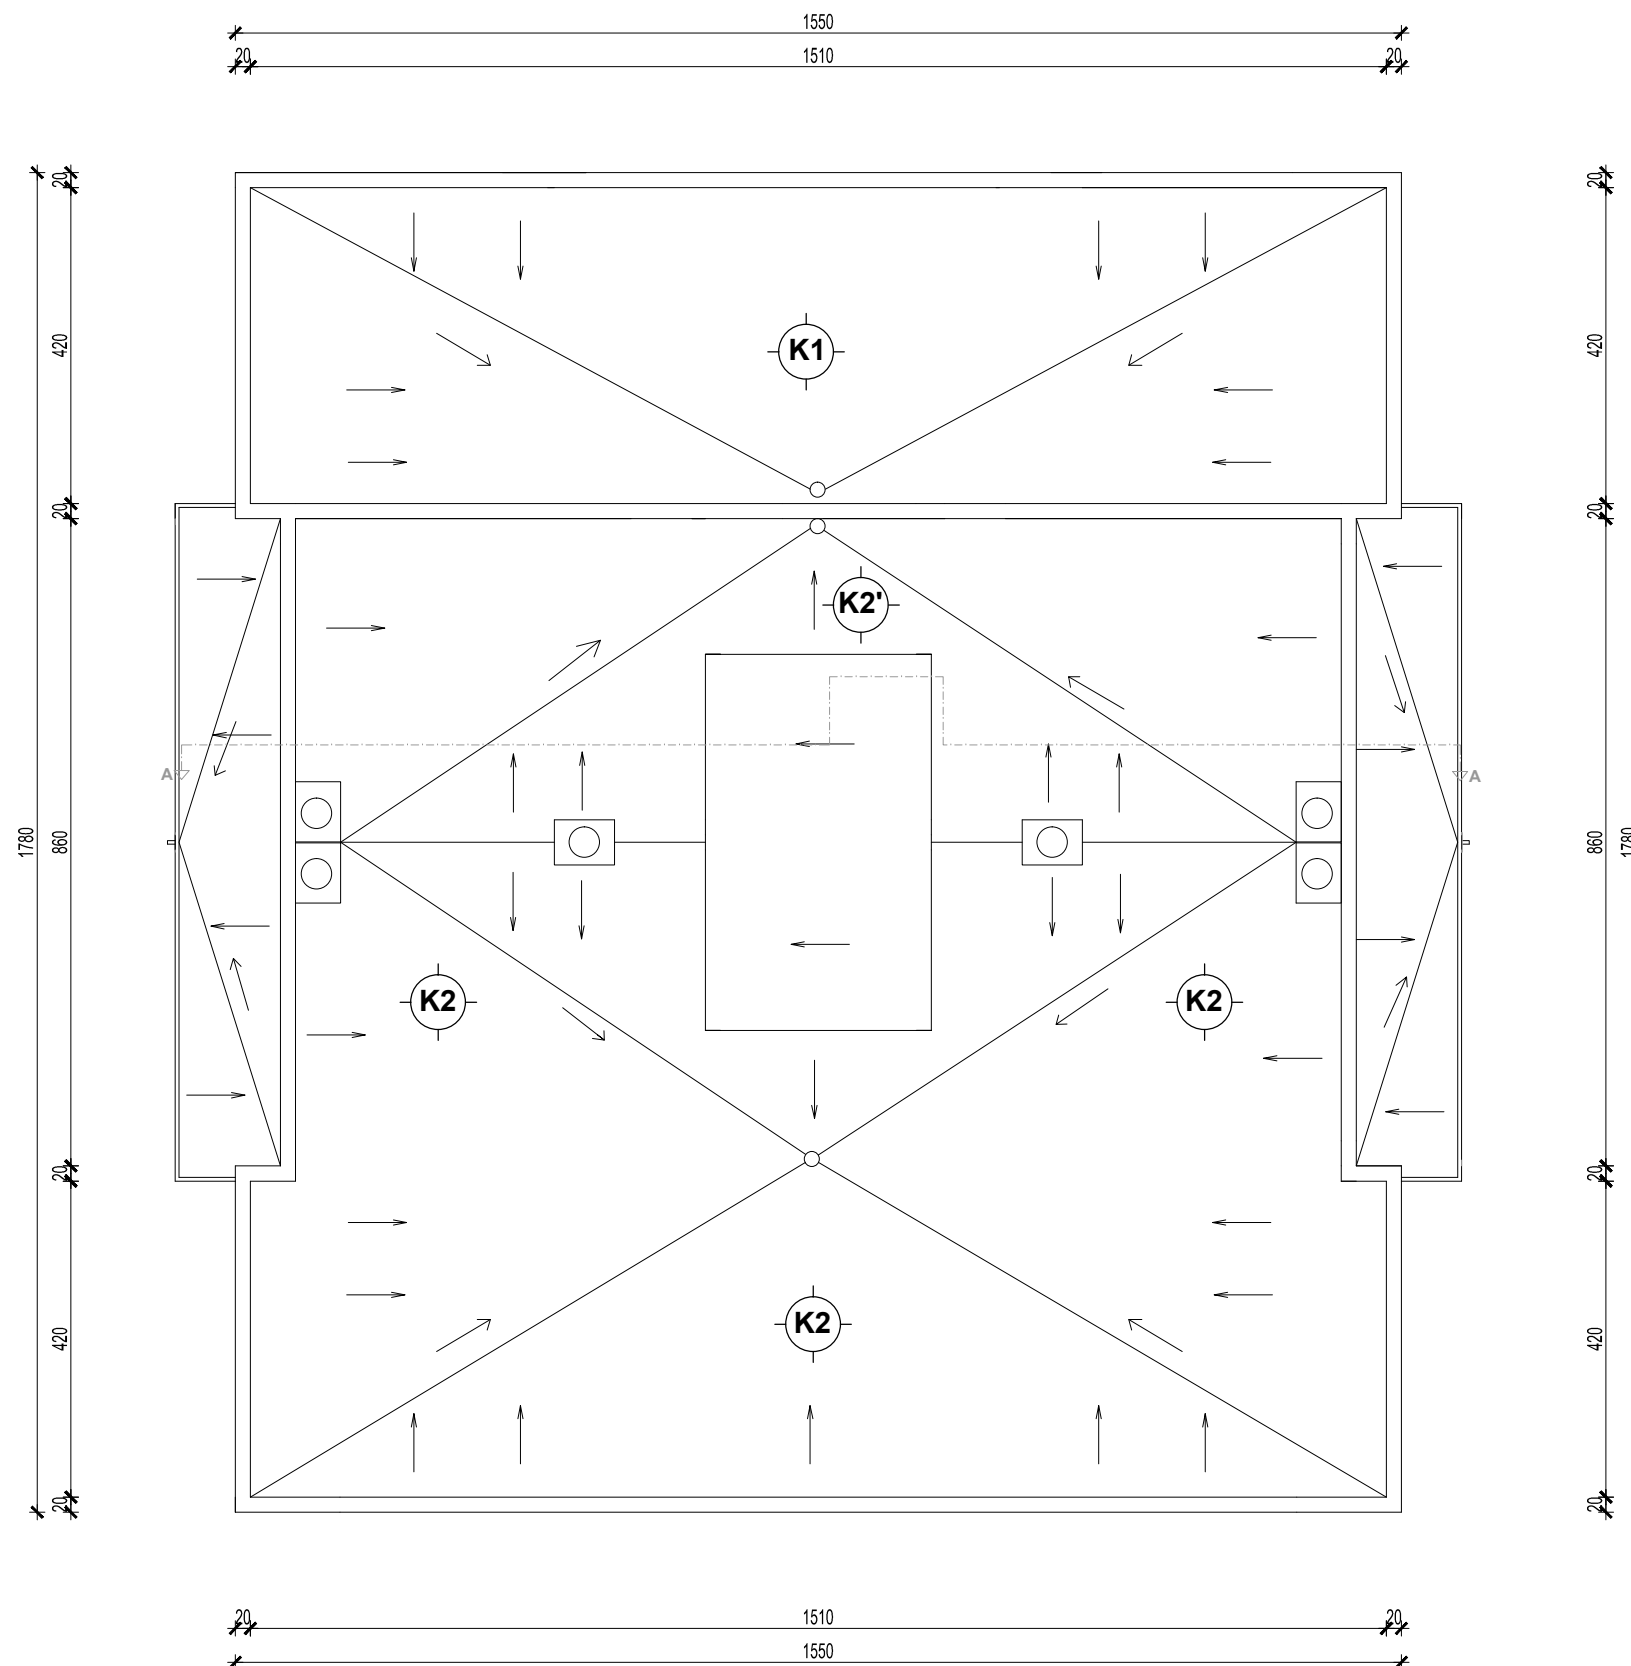


PRESJEK A-A
s oznakama konstrukcija

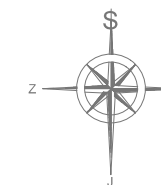

NEGRIJANI PROSTORI
unutarnja projektna temperatura: $<12^{\circ}\text{C}$

NEGRJANI PROSTOR

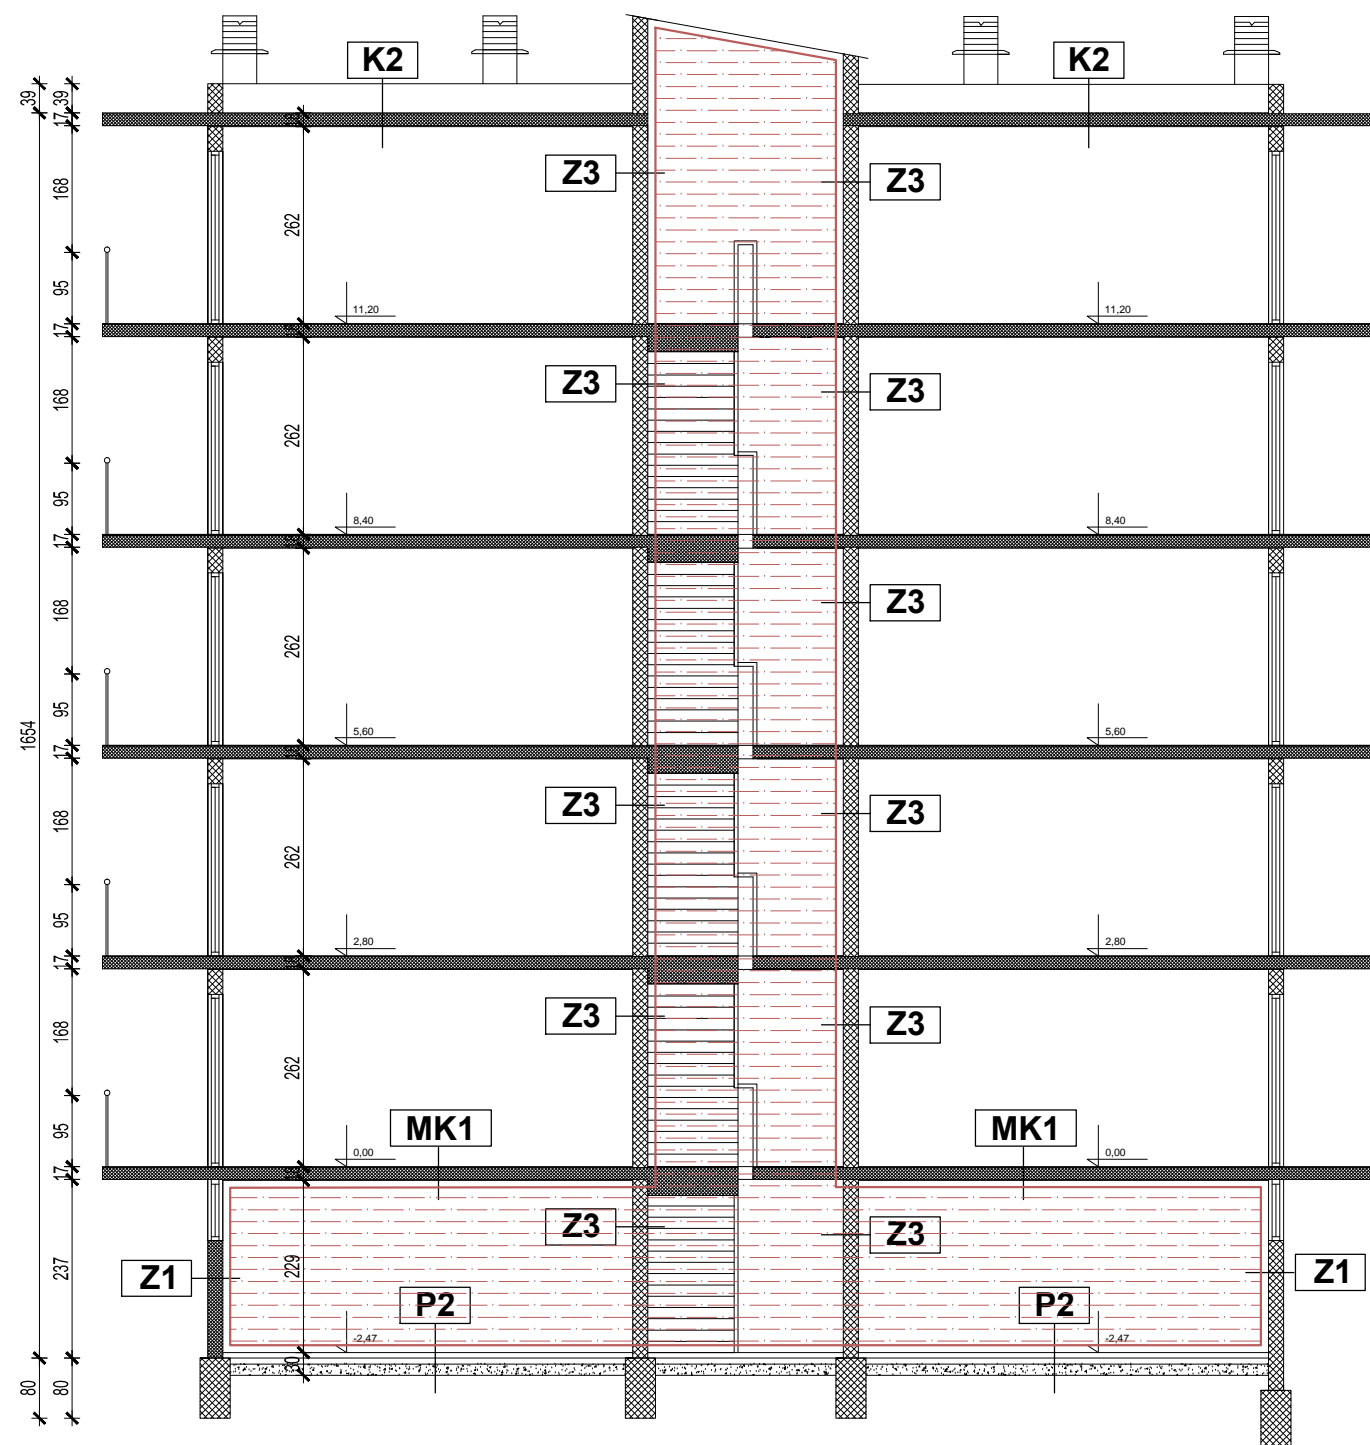

GRAĐEVINA:
Višestambena građevina Drniška 35

INVESTITORI:
Suvlasnici višestambene zgrade Drniška 35, Split

FAZA: ARHITEKTONSKA SNIMKA POSTOJEĆEG STANJA

GLAVNI PROJEKTANT:
Mila Pažin, dipl.ing.građ.

HRVATSKA KOMORA INŽENJERA GRAĐEVINARSTVA
Mila Pažin
dipl. ing. građ.
Ovlašteni inženjer građevinarstva

PROJEKTANT
ARHITEKTONSKOG DIJELA:
Marina Kerum, dipl.inq.arh.


MARINA KERUM
 OVLAŠTENÁ ARCHITEKT
 A 2202

SURADNICE:

Gabrijela Putnik, mag.ing.aedif.

Zorana Dragobratović, mag.ing.aedif.

Ivana Znaor, mag.ing.aedif.


MJERILO 1:100
DATUM 12/2016

TD 182/2016

Presjek A-A

LIST 6

STAMBENA ZGRADA
ISTOČNO PROČELJE

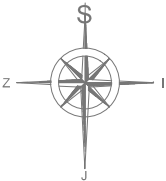



Obrov 10, 21 000 SPLIT OIB: 963 889 793 61
tel/fax: 021/486-603, mob: 091/ 526-4419
e-mail: miprojekt.mila@gmail.com

GLAVNI PROJEKT
ENERGETSKE
OBNOVE
VIŠESTAMBENE
ZGRADE

GRADEVINA:
Višestambena građevina Drniška 35

INVESTITORI:
Suvlasnici višestambene zgrade Drniška 35, Split

FAZA: ARHITEKTONSKA SNIMKA
POSTOJEĆEG STANJA

GLAVNI PROJEKTANT:
Mila Pažin, dipl.ing.građ.

HRVATSKA KOMORA INŽENJERA GRAĐEVINARSTVA
Mila Pažin, dipl.ing.građ.
Ovlašteni inženjer građevinarstva

0 3201

PROJEKTANT
ARHITEKTONSKOG DIJELA:
Marina Kerum, dipl.ing.arh.


MARINA KERUM
OVLASĆENA ARHITEKTICA
A 2899



SURADNICE:
Gabrijela Putnik, mag.ing.aedif.
Zorana Dragobratović, mag.ing.aedif.
Ivana Znaor, mag.ing.aedif.

MJERILO 1:100
DATUM 12/2016



TD 182/2016

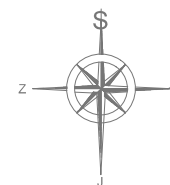
STAMBENA ZGRADA
ZAPADNO PROČELJE





 <p>Obrov 10, 21 000 SPLIT OIB: 963 889 793 61 tel/fax: 021/486-603, mob: 091/ 526-4419 e-mail: miprojekt.mila@gmail.com</p>	GLAVNI PROJEKT ENERGETSKE OBNOVE VIŠESTAMBENE ZGRADE
GRADEVINA: Višestambena građevina Drniška 35	
INVESTITORI: Suvlasnici višestambene zgrade Drniška 35, Split	
FAZA: ARHITEKTONSKA SNIMKA POSTOJEĆEG STANJA	
GLAVNI PROJEKTANT: Mila Pažin, dipl.ing.građ.	
	
PROJEKTANT ARHITEKTONSKOG DIJELA: Marina Kerum, dipl.ing.arh.	
	
SURADNICE: Gabrijela Putnik, mag.ing.aedif. Zorana Dragobratović, mag.ing.aedif. Ivana Znaor, mag.ing.aedif.	MJERILO 1:100 DATUM 12/2016 TD 182/2016
Zapadno pročelje	
LIST 8	

STAMBENA ZGRADA
SJEVERNO PROČELJE

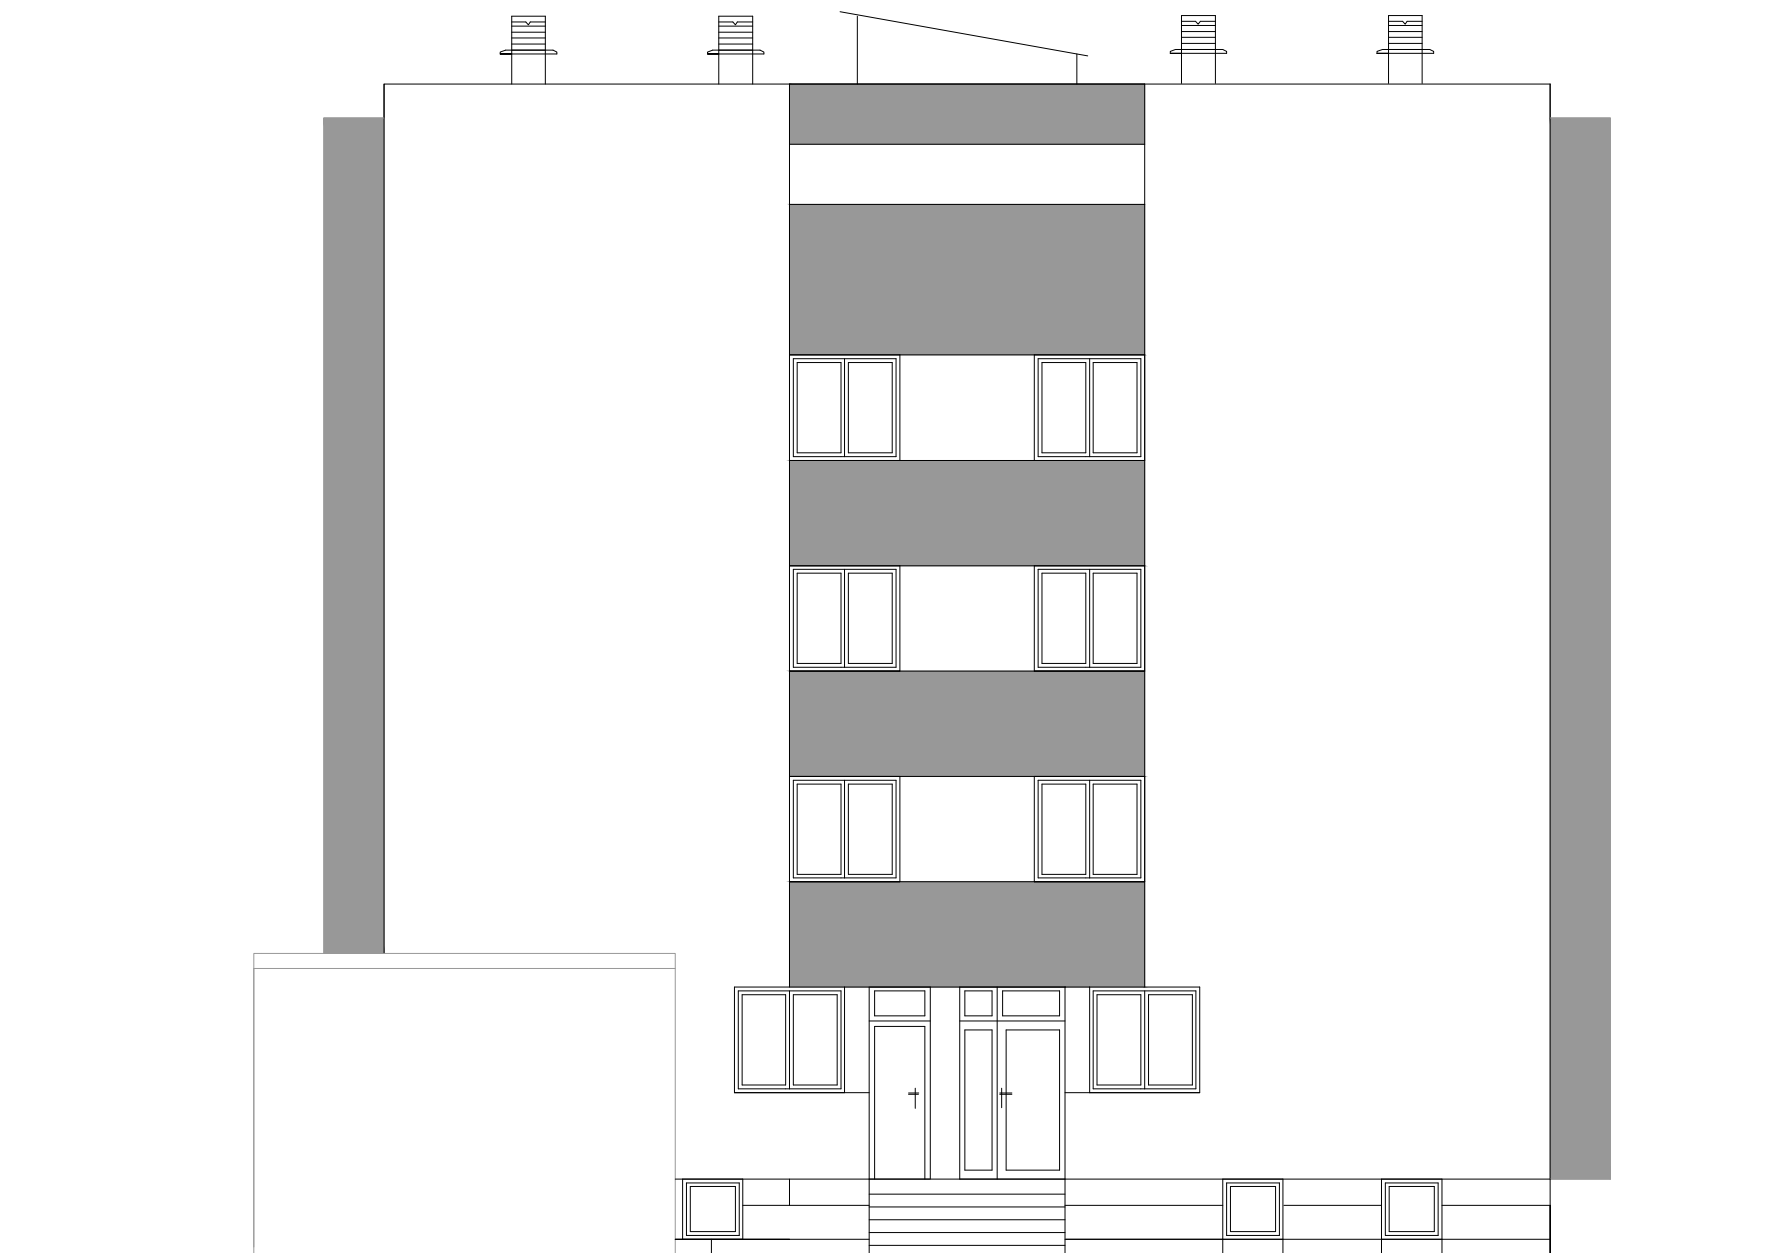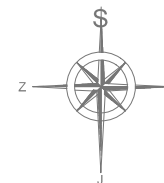

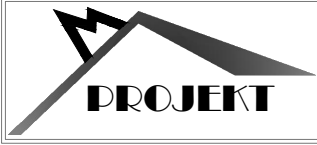 <small>Obrov 10, 21 000 SPLIT OIB: 963 889 793 61 tel/fax: 021/486-603, mob: 091/ 526-4419 e-mail: mliprojekt.mila@gmail.com</small>	GLAVNI PROJEKT ENERGETSKE OBNOVE VIŠESTAMBENE ZGRADE
GRAĐEVINA: Višestambena građevina Drniška 35	
INVESTITORI: Suvlasnici višestambene zgrade Drniška 35, Split	
FAZA: ARHITEKTONSKA SNIMKA POSTOJEĆEG STANJA	
GLAVNI PROJEKTANT: Mila Pažin, dipl.ing.građ.	
<small>Hrvatska komora inženjera građevinarstva Ovlaštenje inženjera građevinarstva</small>  	
PROJEKTANT ARHITEKTONSKOG DIJELA: Marina Kerum, dipl.ing.arh.	
 <small>OVLAŠTENA ARHITEKTICA A-2893</small> 	
SURADNICE: Gabrijela Putnik, mag.ing.aedif. Zorana Dragobratović, mag.ing.aedif. Ivana Znaor, mag.ing.aedif.	MJERILO 1:100 DATUM 12/2016 TD 182/2016
Sjeverno pročelje	
LIST 9	

STAMBENA ZGRADA
JUŽNO PROČELJE

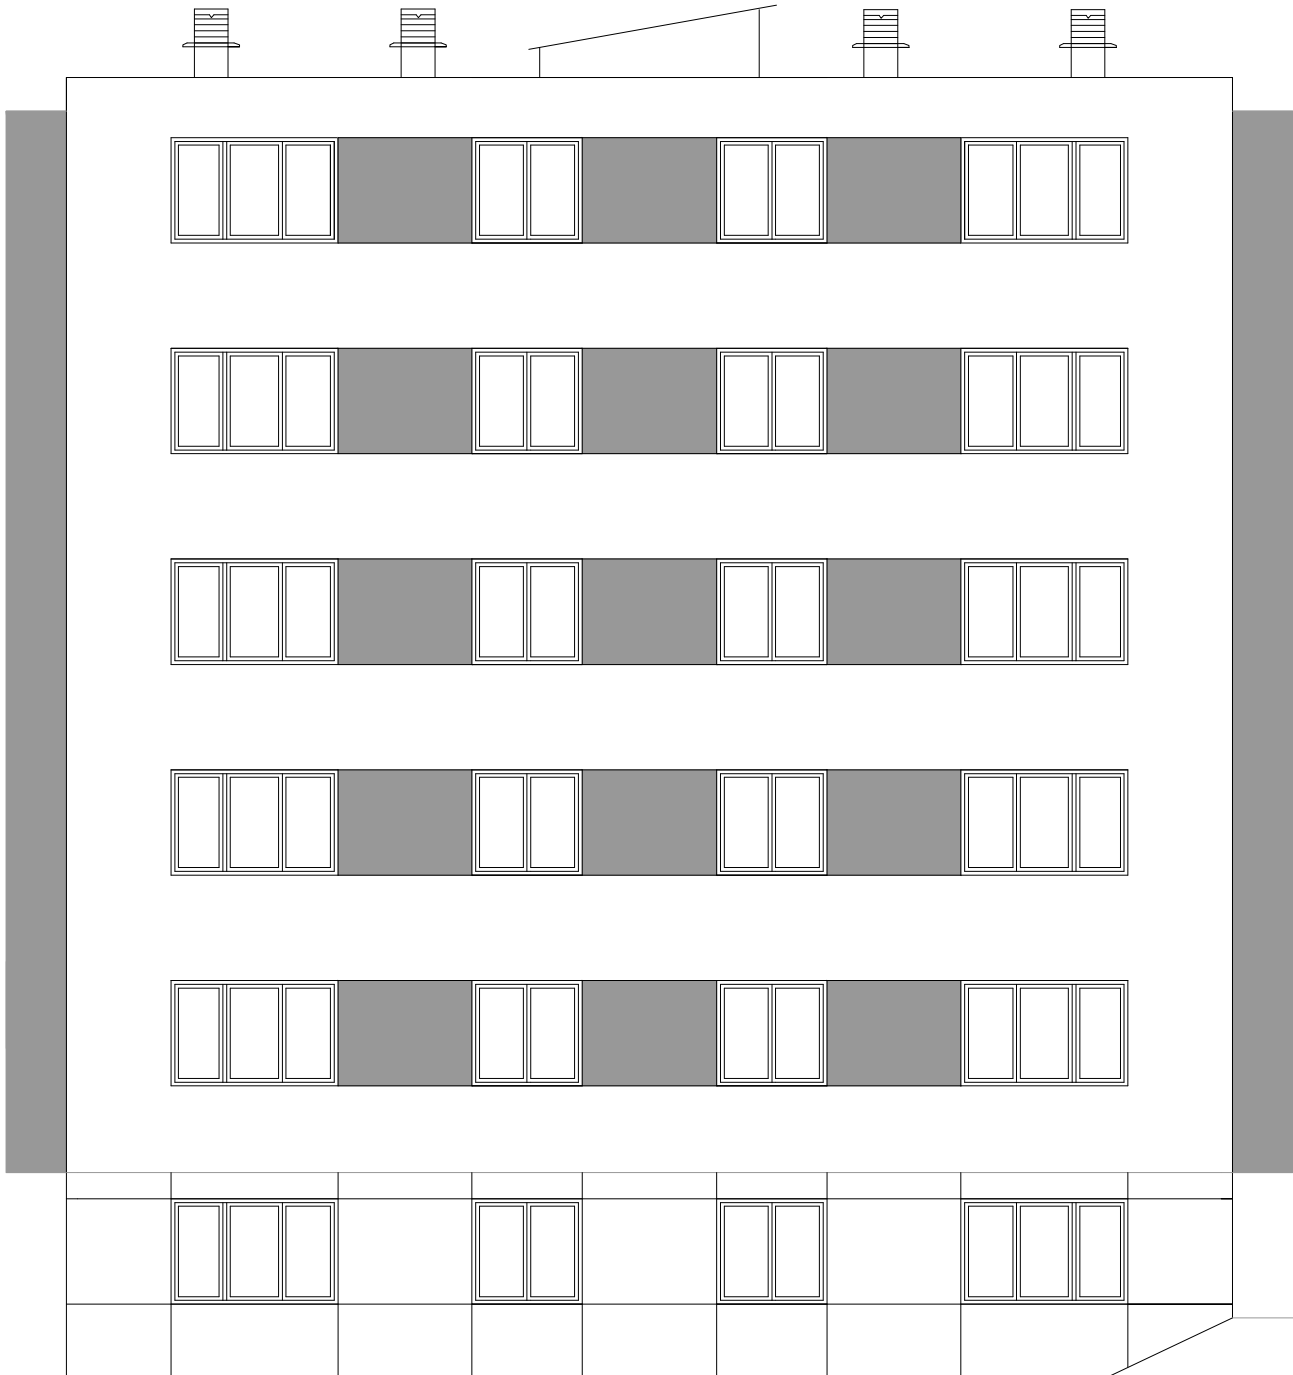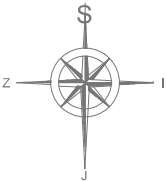

 <p>Obrov 10, 21 000 SPLIT OIB: 963 889 793 61 tel/fax: 021/486-603, mob: 091/ 526-4419 e-mail: miprojekt.mila@gmail.com</p>	<p>GLAVNI PROJEKT ENERGETSKE OBNOVE VIŠESTAMBENE ZGRADE</p>
<p>GRADEVINA: Višestambena građevina Drniška 35</p>	
<p>INVESTITORI: Suvlasnici višestambene zgrade Drniška 35, Split</p>	
<p>FAZA: ARHITEKTONSKA SNIMKA POSTOJEĆEG STANJA</p>	
<p>GLAVNI PROJEKTANT: Mila Pažin, dipl.ing.građ.</p>	
<p>PROJEKTANT ARHITEKTONSKOG DIJELA: Marina Kerum, dipl.ing.arh.</p>	
<p>SURADNICE: Gabrijela Putnik, mag.ing.aedif. Zorana Dragobratović, mag.ing.aedif. Ivana Znaor, mag.ing.aedif.</p>	
<p>MJERILO 1:100 DATUM 12/2016</p>	
<p>Južno pročelje</p>	
<p>LIST 10</p>	