

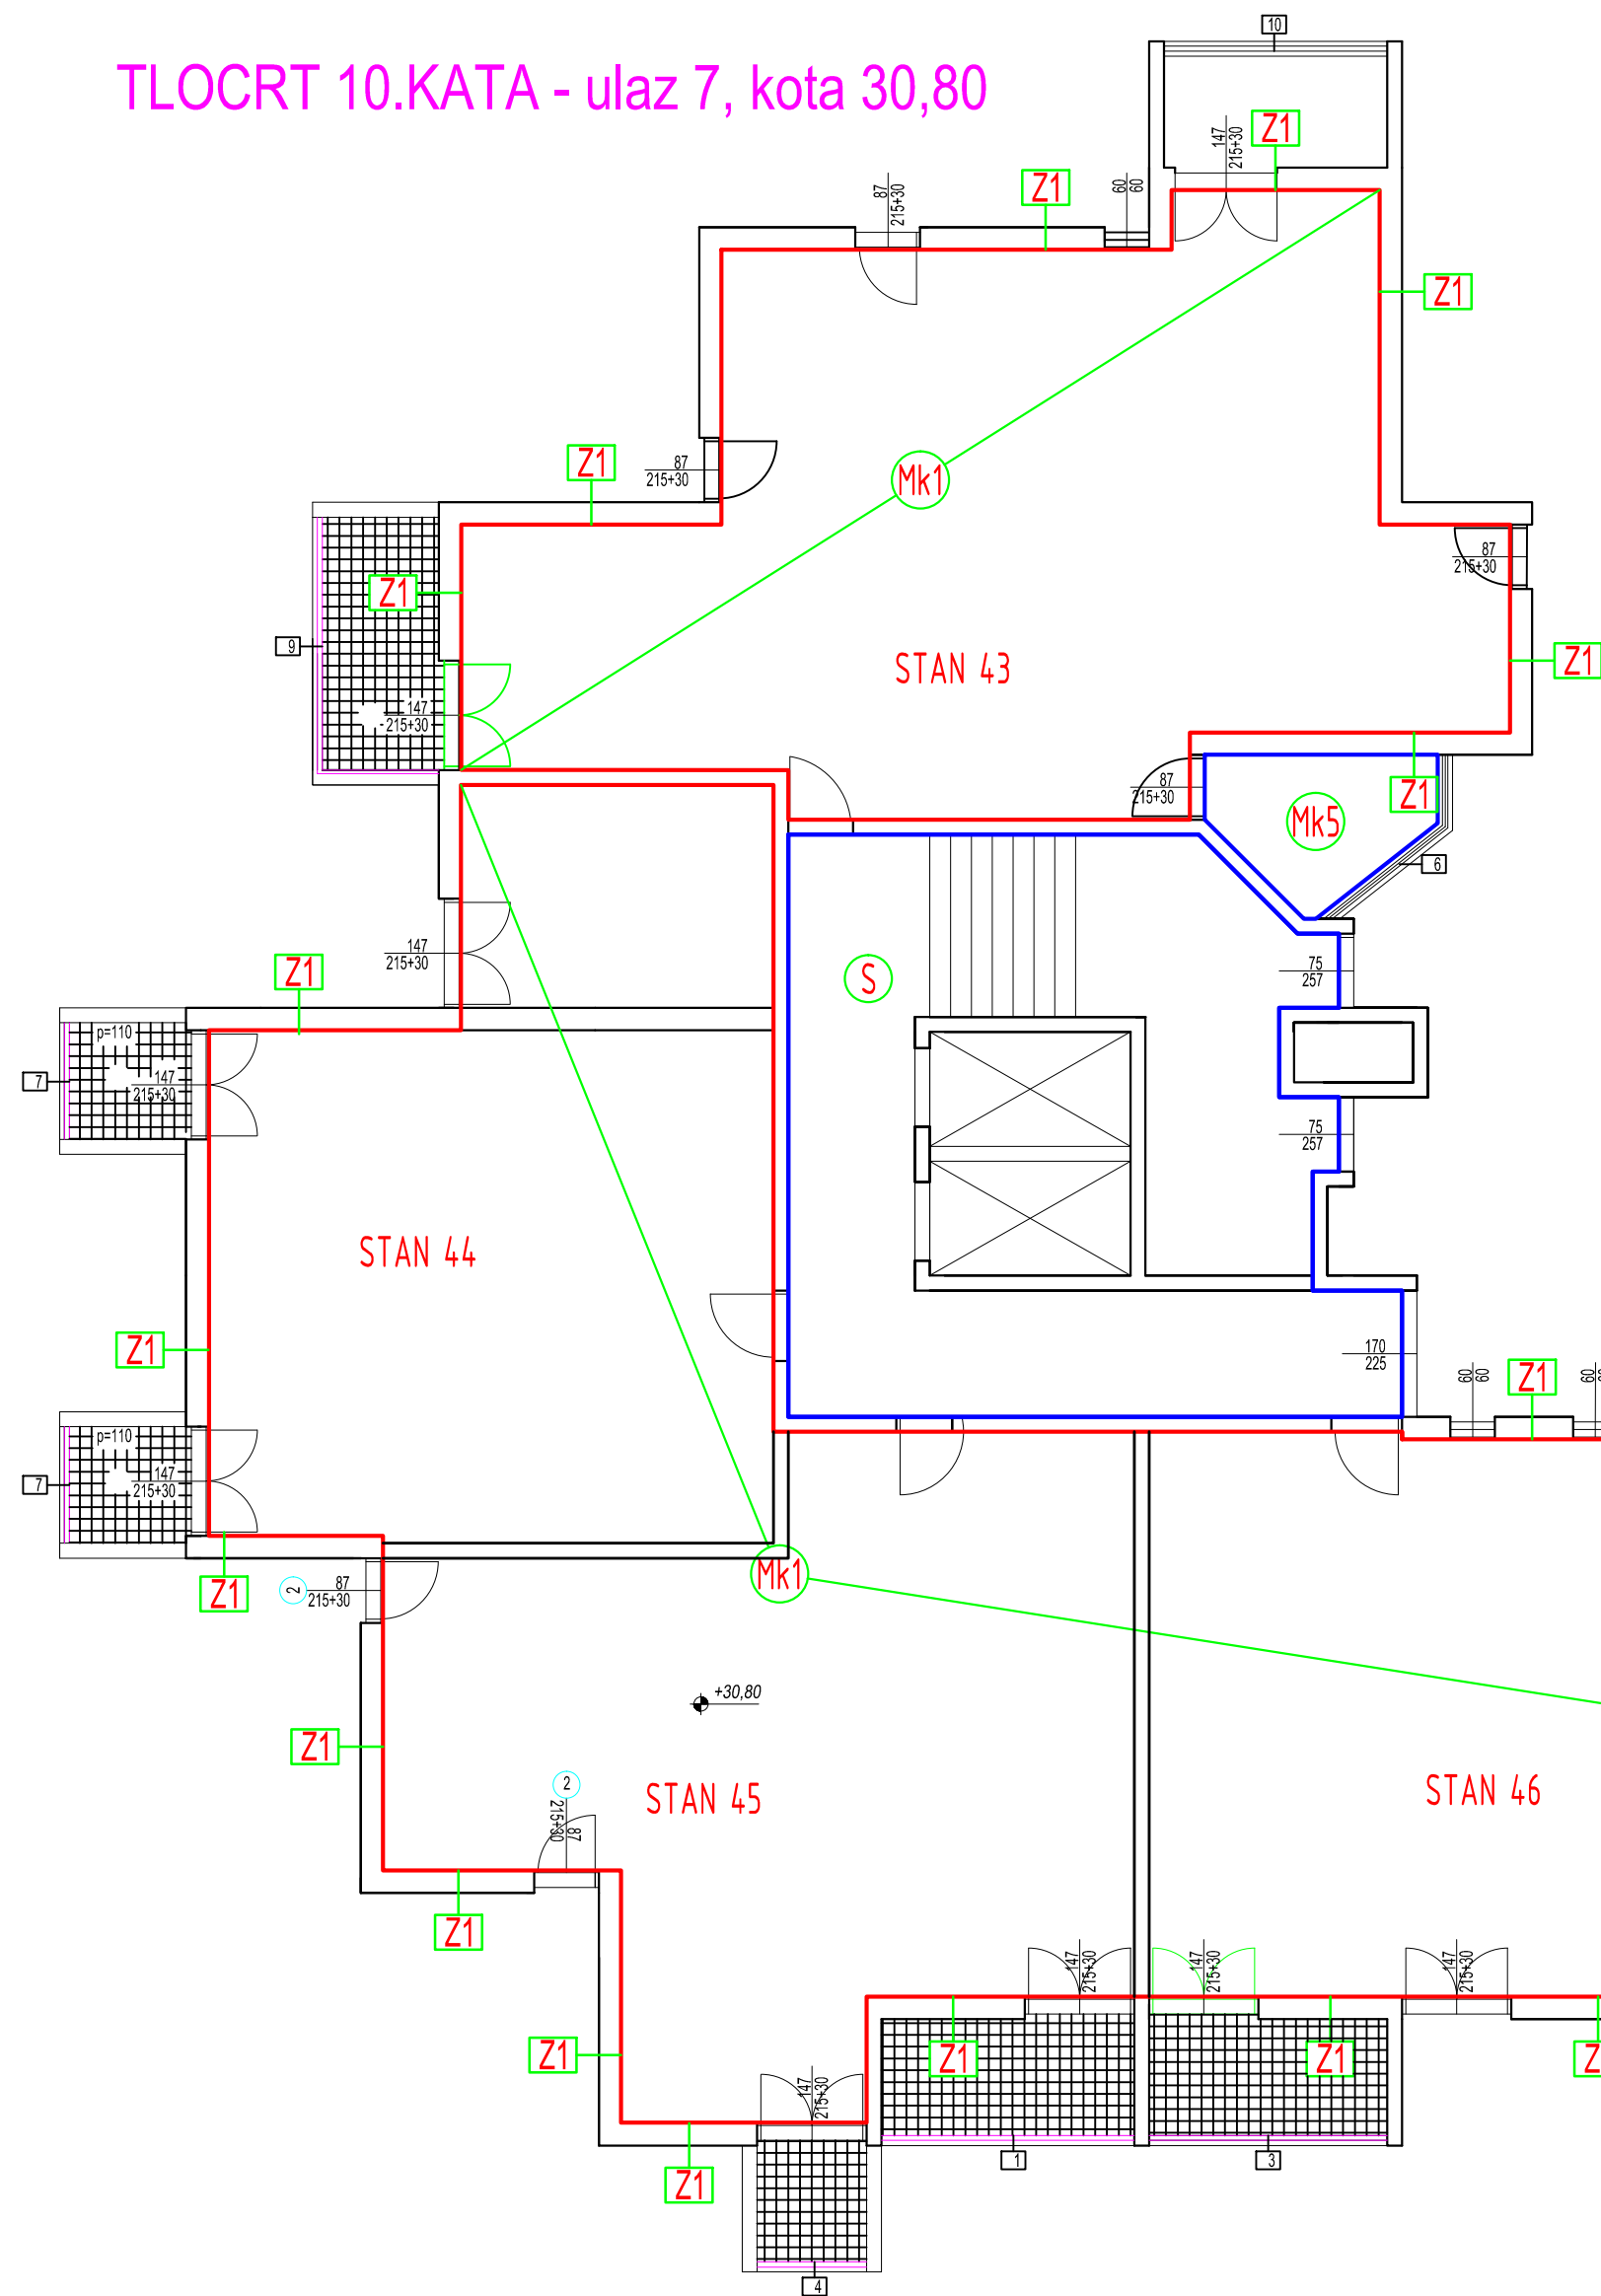


TLOCRT 10.KATA - ulaz 7, kota 30,80

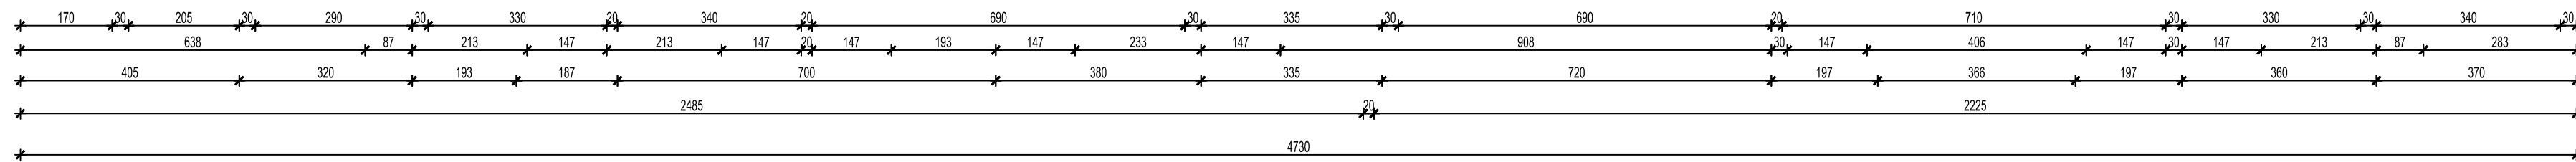

TLOCRT 10.KATA - ulaz 9, kota 30,80

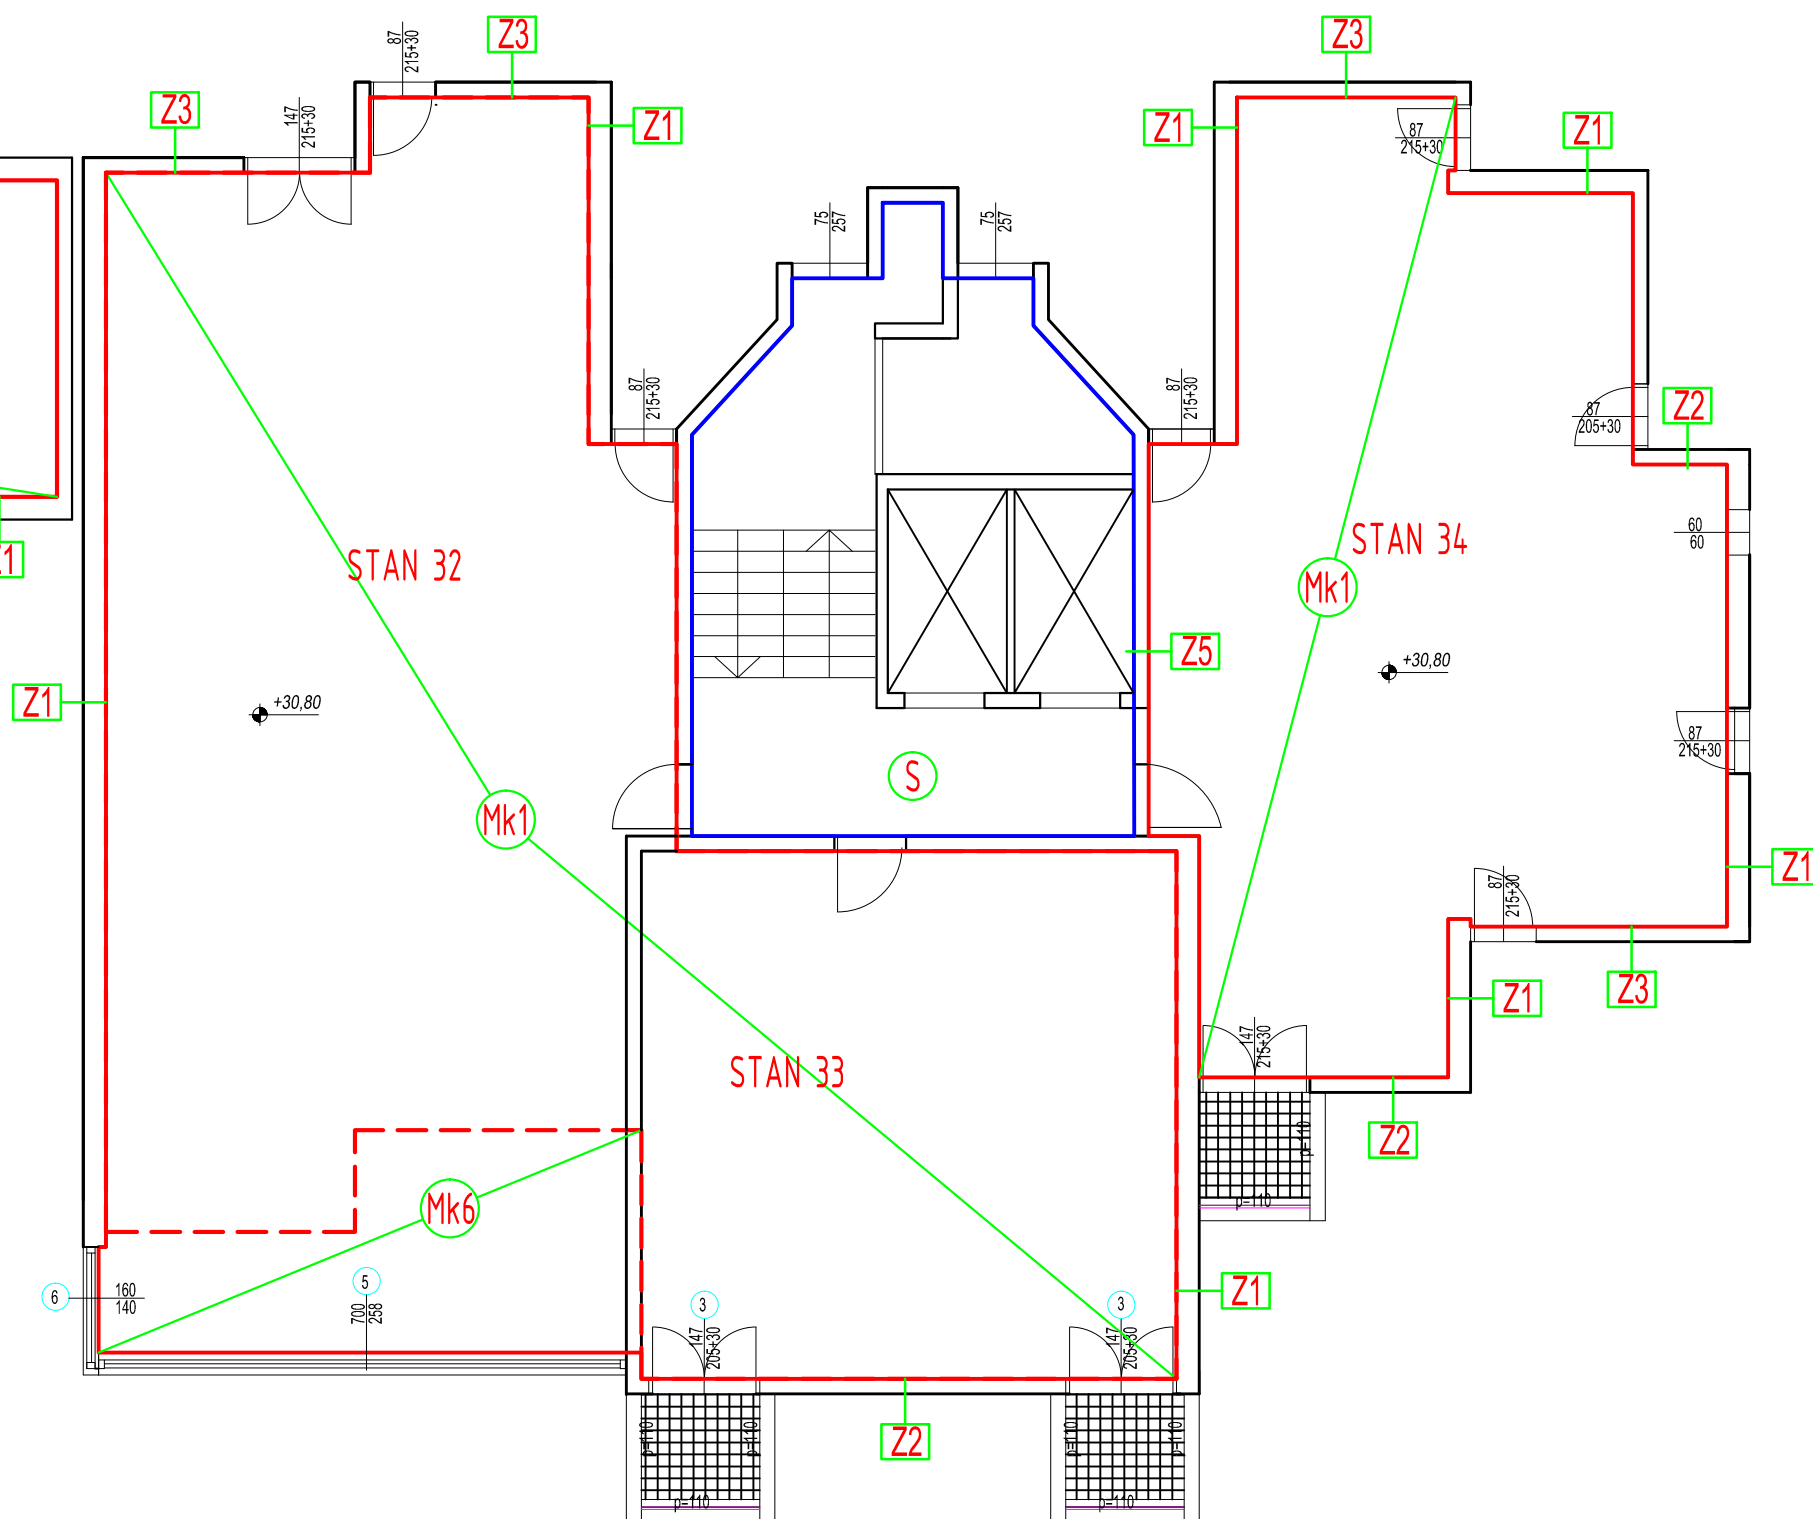

MINISTARSTVO GRAĐEVINARSTVA I POSREDOVANJE U PROMETU NEPOKRETNOSTI  
Marija Barišić  
mag.ing.aedif.  
Ovlašten inženjer građevinarstva  
G 4520  
ANTE DRMIĆ  
dipl.ing.arh.  
Ovlašten inženjer  
A 2817

LEGENDA:  
Pozicije - ploče  
Pozicije - zidovi  
Stavke - stolarija  
Stavke - bravarija  
Napomena: Stavke stolarije i bravarije koje se zadržavaju nisu označene prema legendi iznad, označene su samo one koje se mijenjaju

NAPOMENA: Opis sklova dan je u popisu sklova konstrukcija koji je sastavni dio ovog projekta.  
PROJEKTI PODACI:  
GRIJANI PROSTORI  
unutarnja projektna temperatura: 20°C (zima)  
24°C (ljeta)  
NEGRIJANI PROSTORI  
unutarnja projektna temperatura: <12°C  
GRANICA GRIJANOG PROSTORA  
GRANICA NEGRIJANOG PROSTORA  
GRANICA GRIJANOG PROSTORA ISPOD  
GRANICA NEGRIJANOG PROSTORA ISPOD

građevina: <b>Višestambena zgrada</b>	projektant arhitektonskog dijela projekta: <b>Ante Drmić, dipl.ing.arh.</b>	datum: <b>28. prosinca 2016.</b>
investitor: <b>Suvasnici zgrade Doverska 7 i 9, Split</b>	glavni projektant i projektant: <b>Marija Barišić, dipl.ing.grad.</b>	mjerilo: <b>1:100</b>
projekt/vrsta projekta: <b>Projekt energetske obnove</b>	suradnik: <b>Jelena Milardović, mag.ing.aedif.</b>	oznaka projekta: <b>140/16</b>
faza projekta: <b>Glavni projekt</b>	sadržaj lista: <b>Arhitektonski snimak - postojeće stanje</b>	zop: <b>"DOVERSKA 7 I 9"</b>
<b>stabilnost</b> Kroz Smrdečac 41, 21000 Split OIB: 20957579034	tlf: +380 21 455 598 e: info@stabilnost.eu	www.stabilnost.eu broj lista: <b>12.</b>