



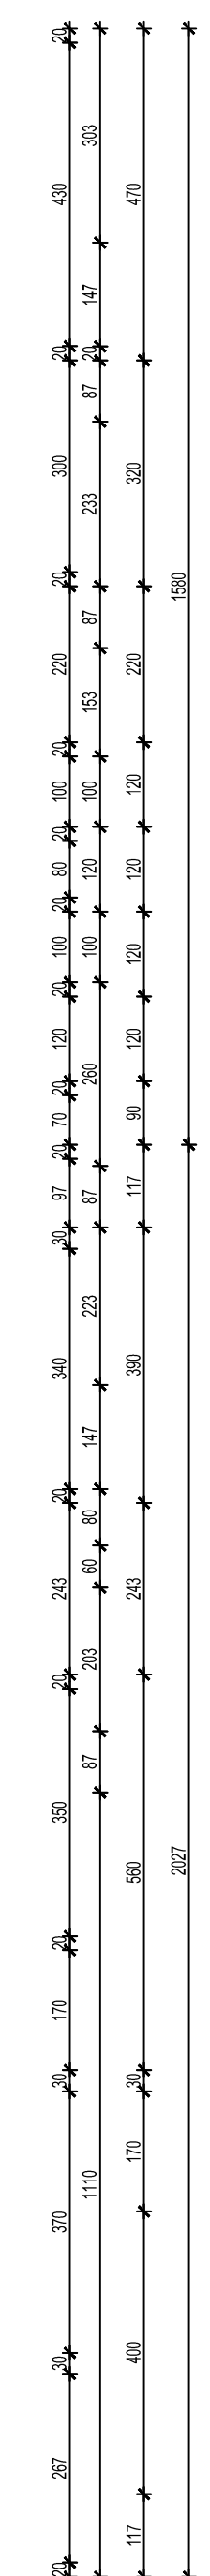

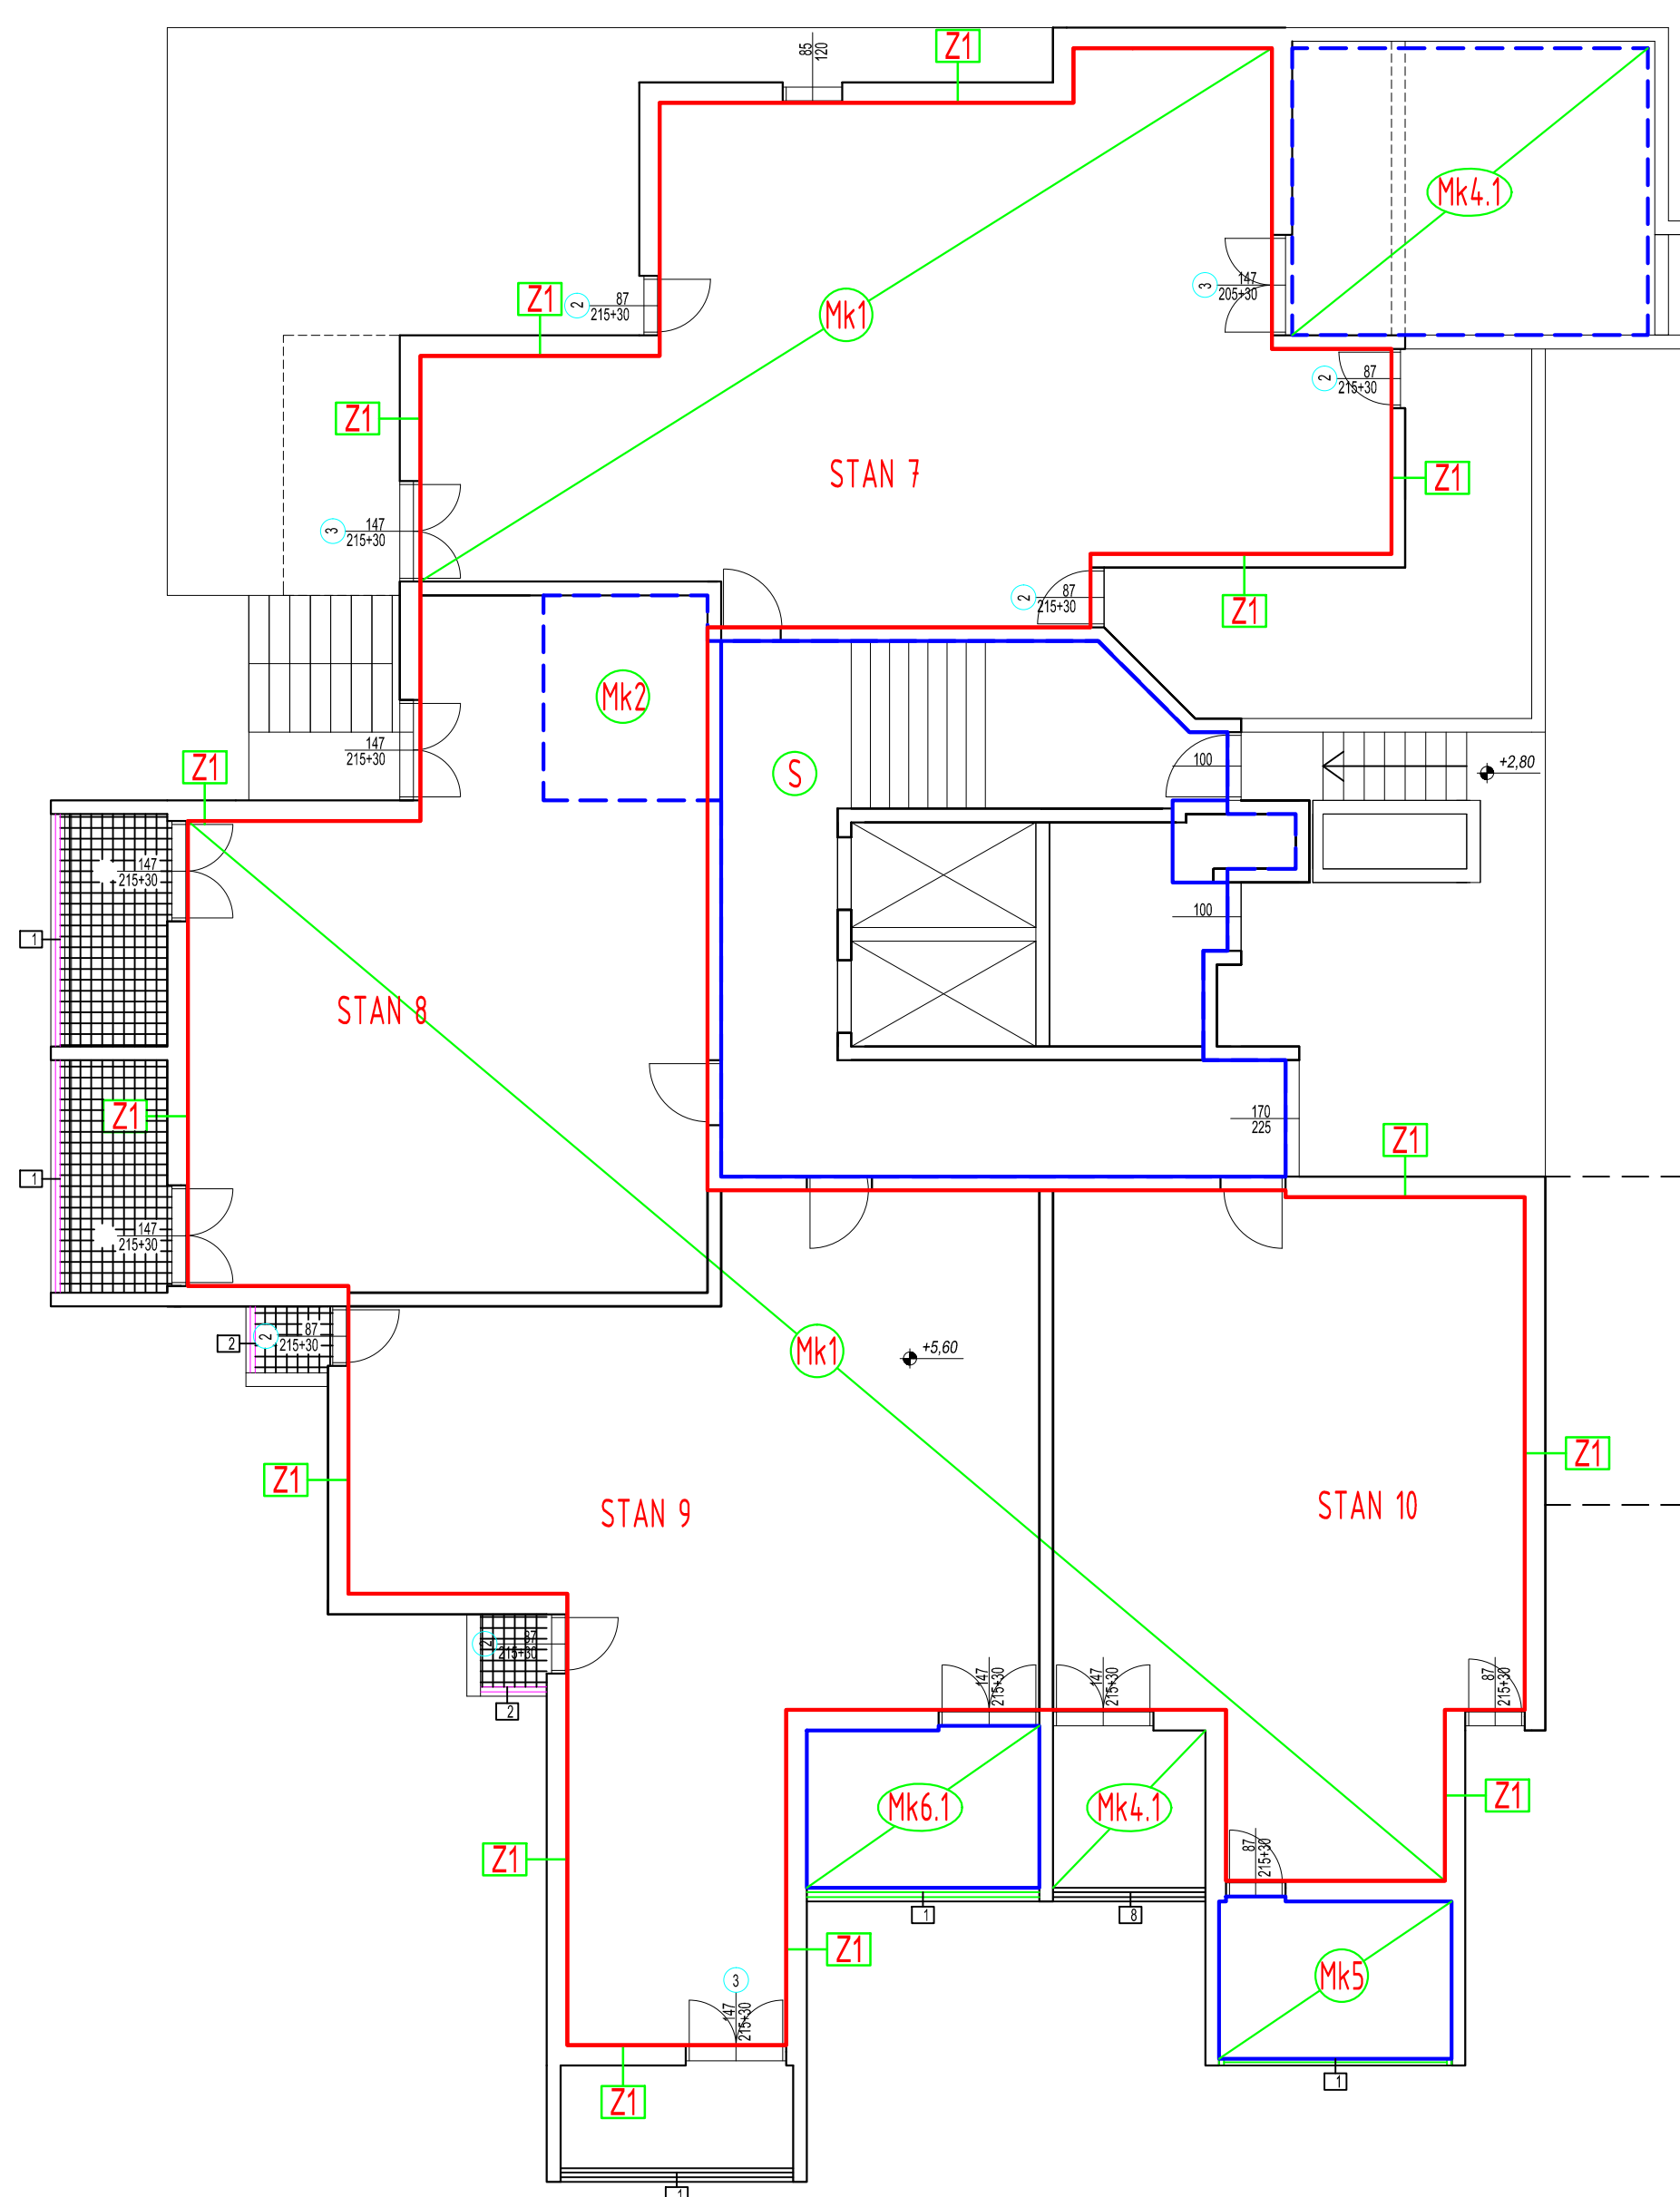

∞



ANTE DRMIĆ
dipl.ing.arh.
OVLAŠTEN ARHITEKT
A2817

 **Pozicije - ploče**
 **Pozicije - zidovi**
 **Stavke - stolarija**
 **Stavke - bravarija**

Napomena:
Stavke stolarije i bravarije koje se zadržavaju nisu označene prema legendi iznad, označene su samo one koje se mijenjaju

NAPOMENA: Opis slojeva dan je u popisu slojeva konstrukcija koji je sastavni dio ovog projekta.

PROJEKTI PODACI:

GRILLANI PROSTORI

unutarnja projektna temperatura: 20°C (zima)

24°C (ljetno)

unutarnja projektna temperatura: $<12^{\circ}\text{C}$

— GRANICA GRIJANOG PROSTORA

_____ **GRANICA NEGRIJANOG PROSTORA**

— — — — GRANICA GRIJANOG PROSTORA ISPOD

— — — — GRANICA NEGRIJANOG PROSTORA ISPO

Ime i prezime autora projekta: _____ datum: _____

_____ 28. prosinca 2017.

t: mjerilo:

g.grad. 1:100

oznaka projekta

g.ing,aedif. 140/16

zop:
"DOVERSKA 7

- postojeće stanije	"DOVERSKA /

www.stabilnost.eu	broj lista:
-------------------	-------------

		3.
--	--	----

gradivna:	projektant arhitektonskog dijela projekta:	datum:
Višestambena zgrada	Ante Drmić, dipl.ing.arh	28. prosinca 2016.
investitor:	glavni projektant i projektant:	mjerilo:
Su vlasnici zgrade Doverska 7 i 9, Split	Marja Barišić, dipl.ing.grad.	1:100
projekt/vrsta projekta:	suradnik:	oznaka projekta:
Projekt energetske obnove	Jelena Milardović, mag.ing.aedif.	140/16
faza projekta:	sadržaj lista:	zop:
Glavni projekt	Arhitektonski snimak - postojeće stanje	"DOVERSKA 7 I 9"