

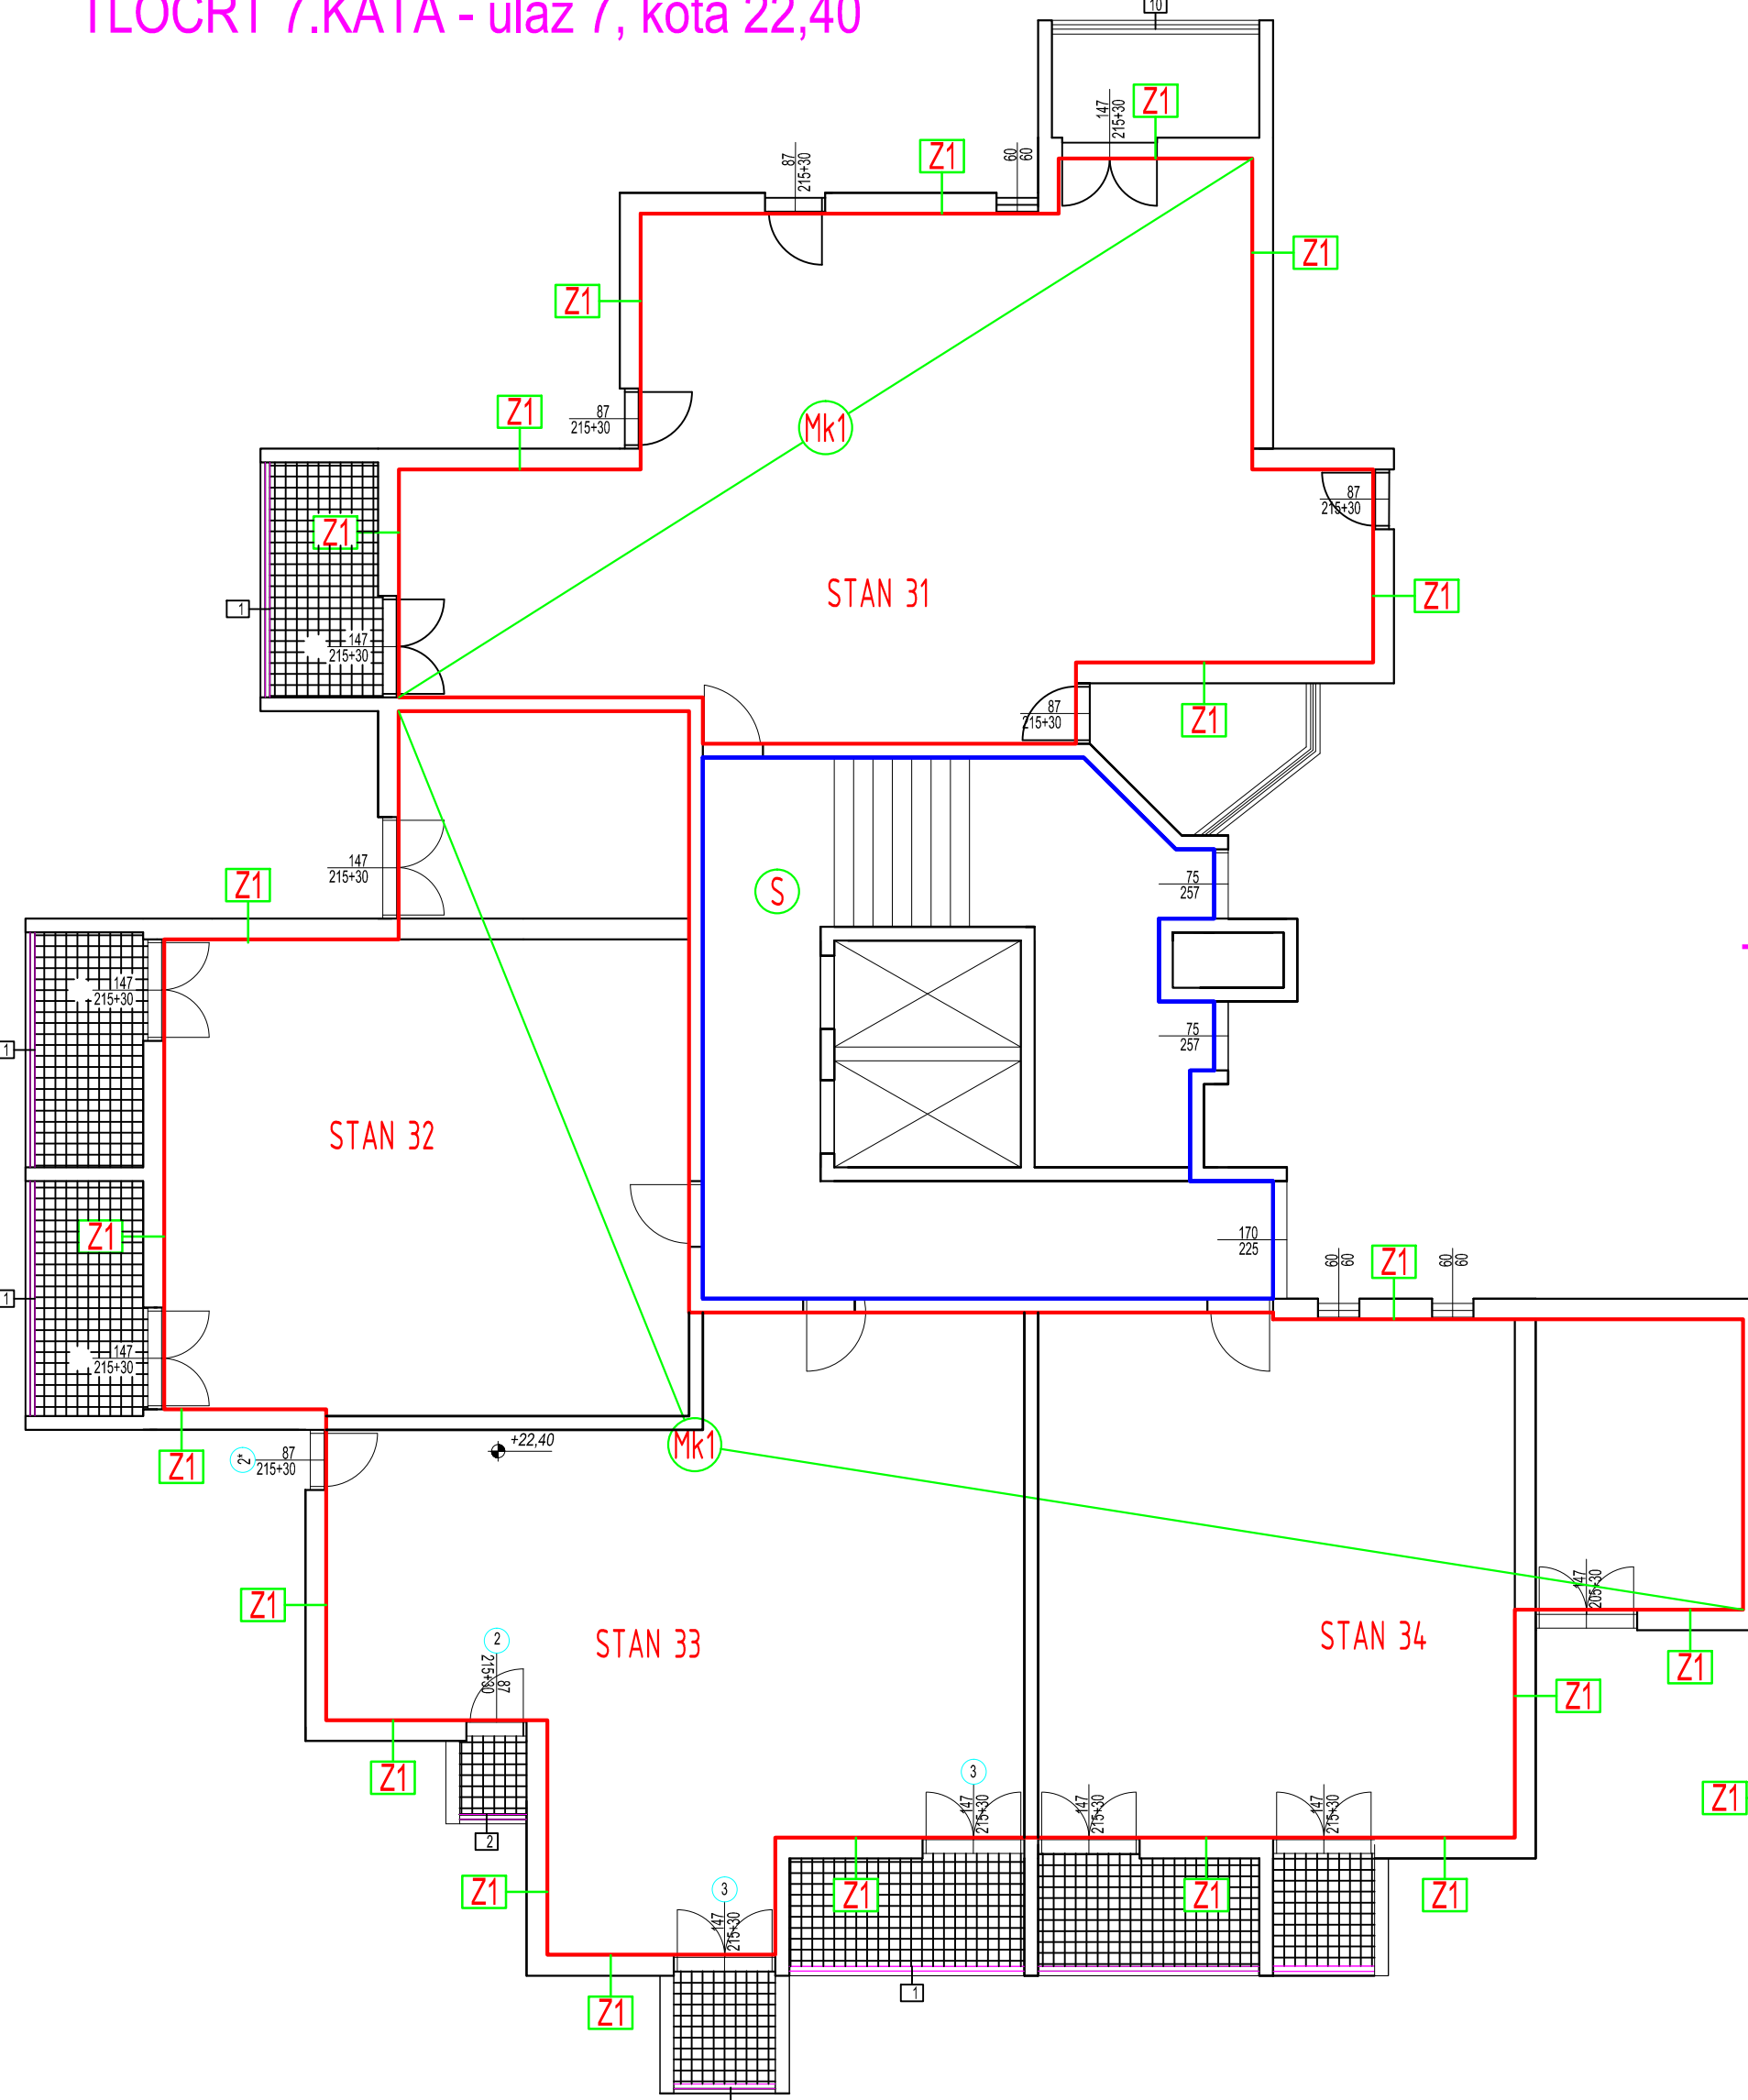
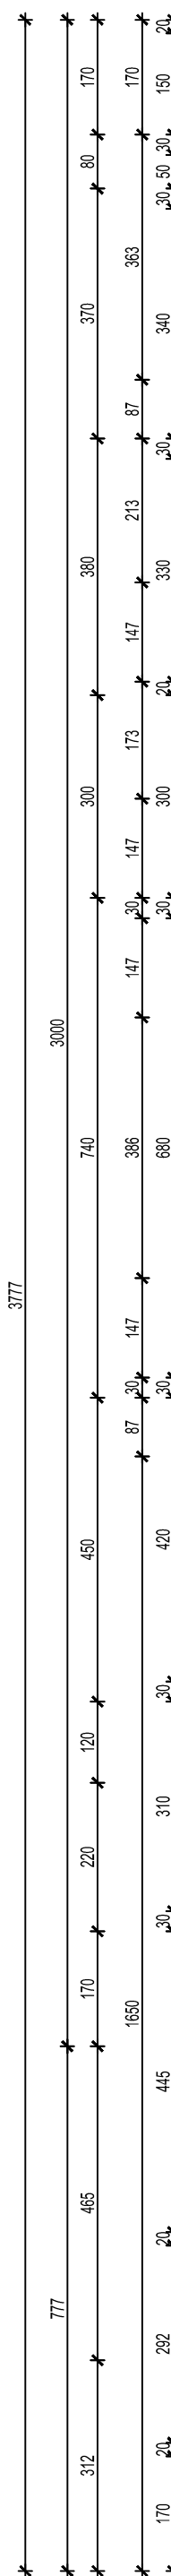
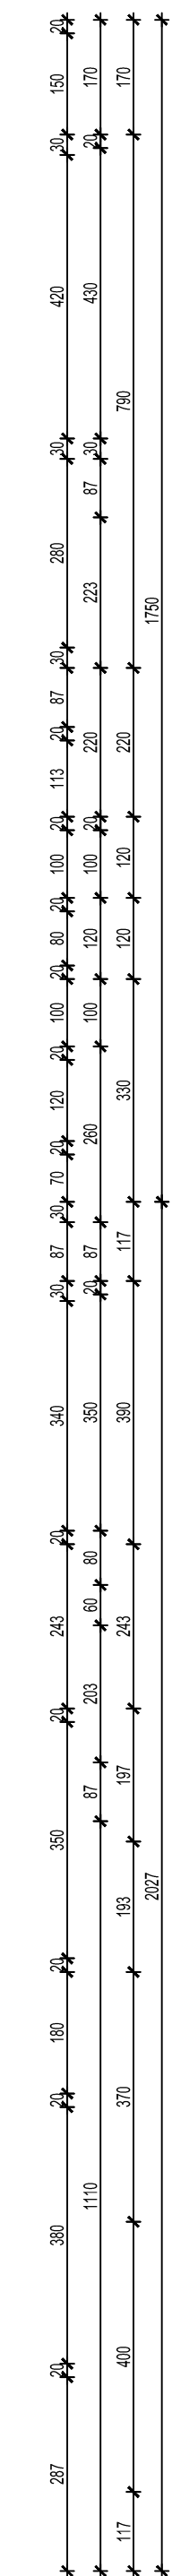


TLOCRT 7.KATA - ulaz 7, kota 22,40

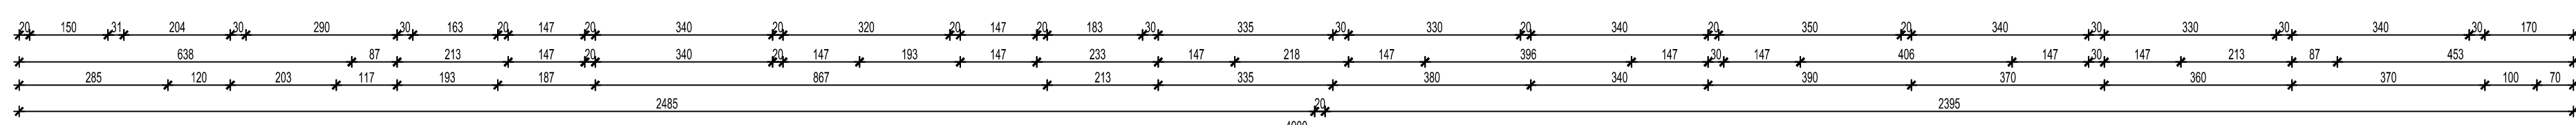

TLOCRT 7.KATA - ulaz 9, kota 22,40

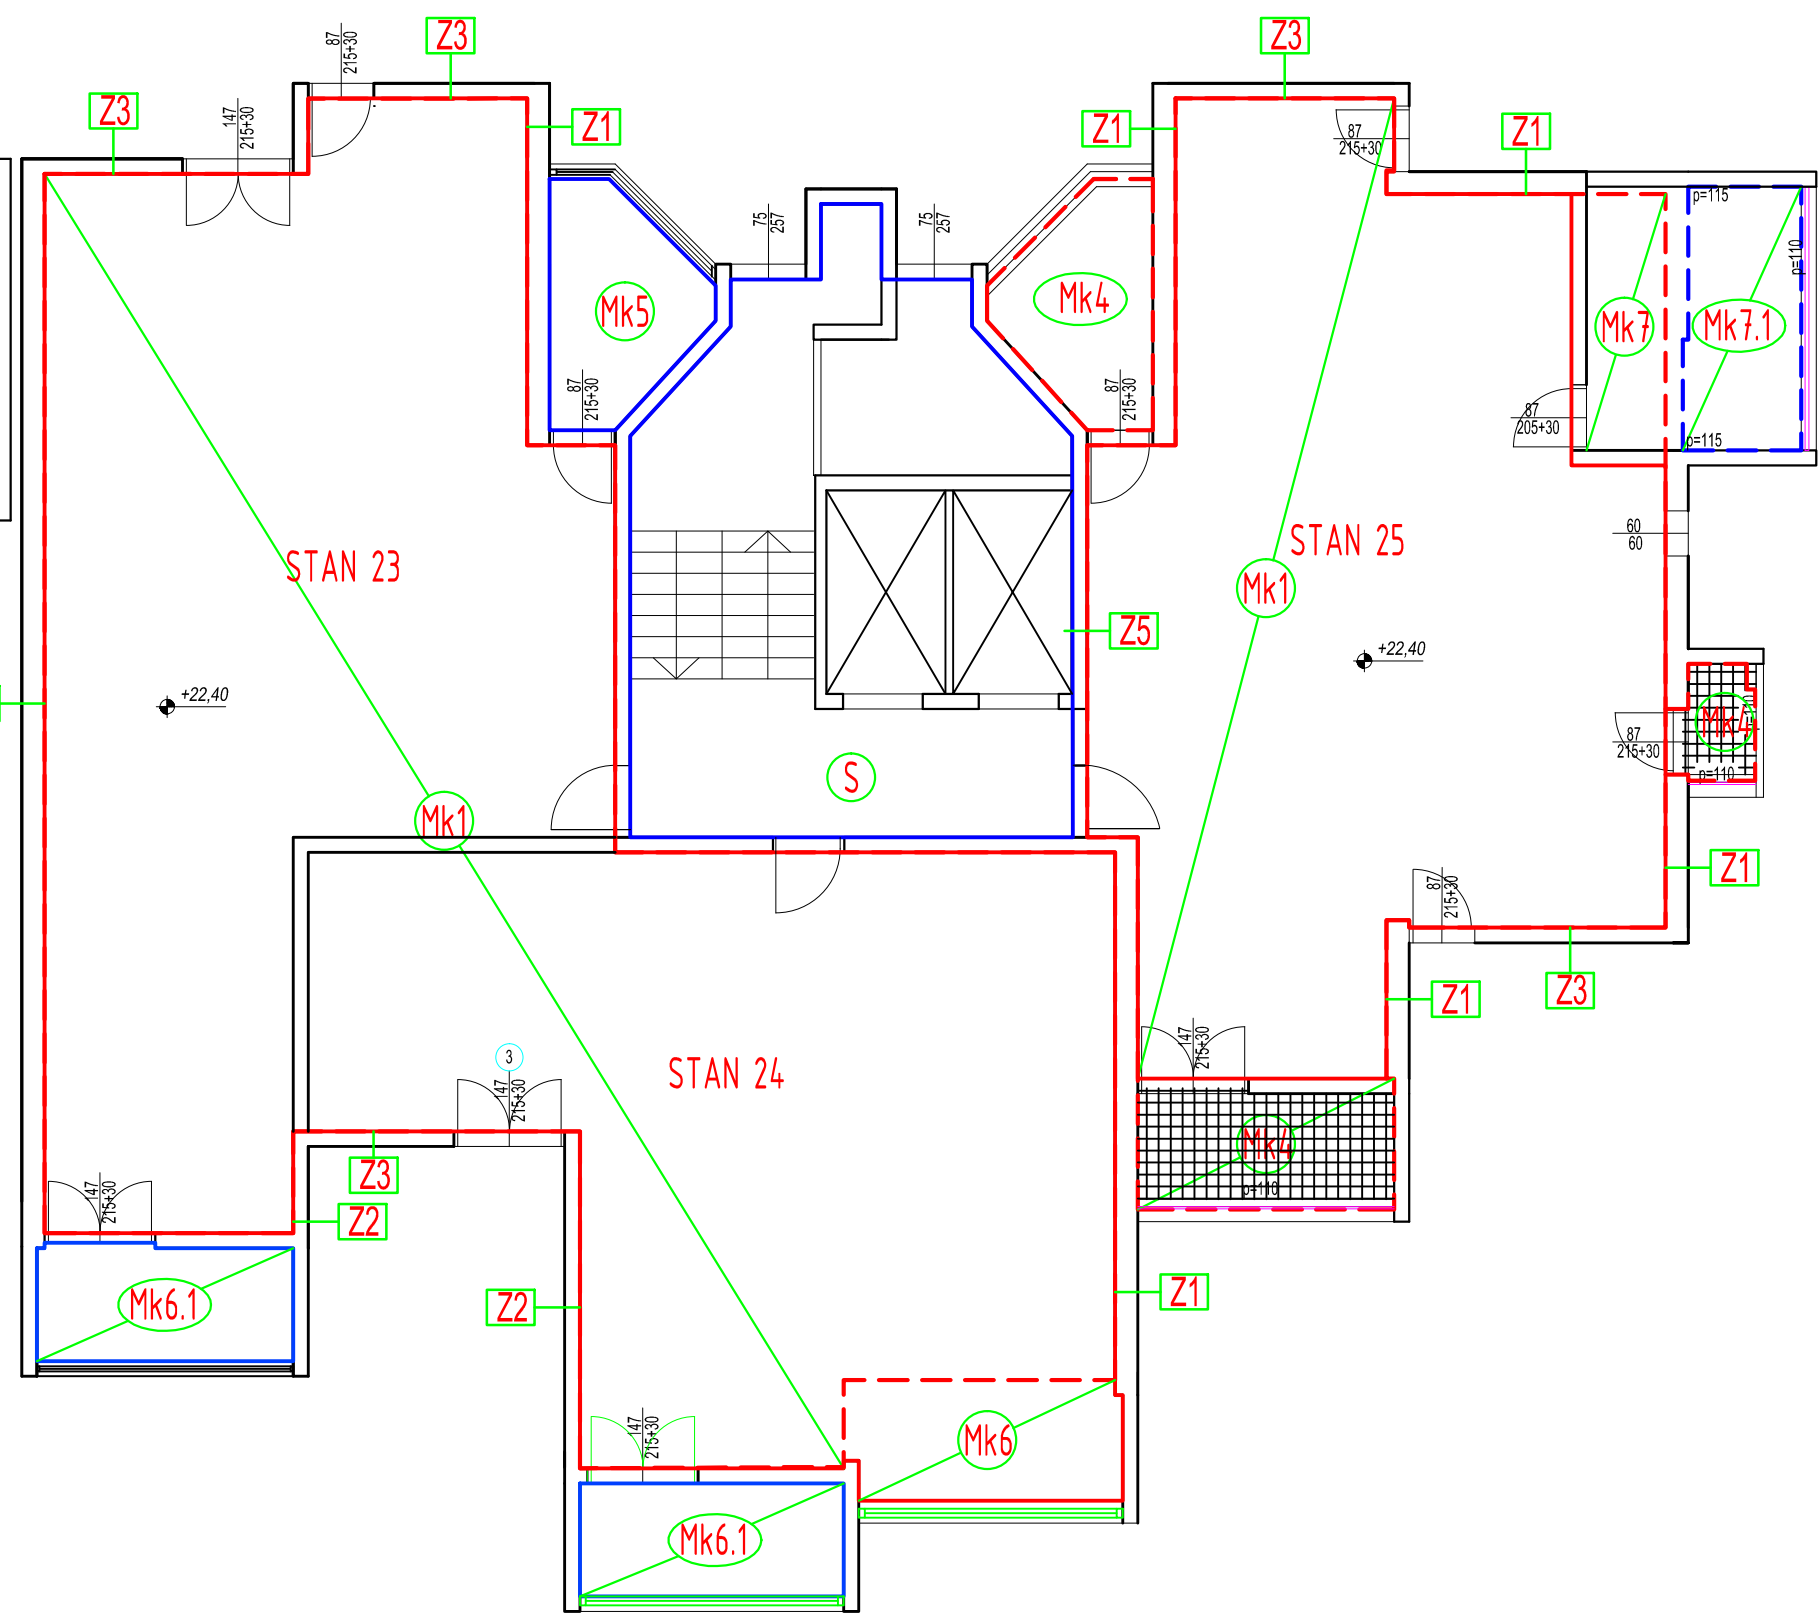

LEGENDA:

- Pozicije - ploče
- Pozicije - zidovi
- Stavke - stolarija
- Stavke - bravarija

Napomena: Stavke stolarije i bravarije koje se zadržavaju nisu označene prema legendi iznad, označene su samo one koje se mijenjaju

NAPOMENA: Opis sklova dan je u popisu sklova konstrukcija koji je sastavni dio ovog projekta.

PROJEKTI PODACI:

GRIJANI PROSTORI  
unutarnja projektna temperatura: 20°C (zimno)  
24°C (ljetno)

NEGRIJANI PROSTORI  
unutarnja projektna temperatura: <12°C

GRANICA GRIJANOG PROSTORA  
GRANICA NEGRIJANOG PROSTORA  
GRANICA GRIJANOG PROSTORA ISPOD  
GRANICA NEGRIJANOG PROSTORA ISPOD

|   |   |   |
|---|---|---|
| građevina:<br><b>Višestambena zgrada</b>                                  | projektant arhitektonskog dijela projekta:<br><b>Ante Drmić, dipl.ing.arh</b> | datum:<br><b>28. prosinca 2016.</b>           |
| investitor:<br><b>Suvelasnici zgrade Doverska 7 i 9, Split</b>            | glavni projektant i projektant:<br><b>Marija Barišić, dipl.ing.grad.</b>      | mjerilo:<br><b>1:100</b>                      |
| projekt/vrsta projekta:<br><b>Projekt energetske obnove</b>               | suradnik:<br><b>Jelena Milardović, mag.ing.aedif.</b>                         | oznaka projekta:<br><b>140/16</b>             |
| faza projekta:<br><b>Glavni projekt</b>                                   | sadržaj lista:<br><b>Arhitektonski snimak - postojeće stanje</b>              | zop:<br><b>"DOVERSKA 7 I 9"</b>               |
| <b>stabilnost</b><br>Kroz Smrdećac 41, 21000<br>Split<br>OIB: 20957579034 | tlf: +380 21 455 598<br>e: info@stabilnost.eu                                 | www.stabilnost.eu<br>broj lista:<br><b>9.</b> |