
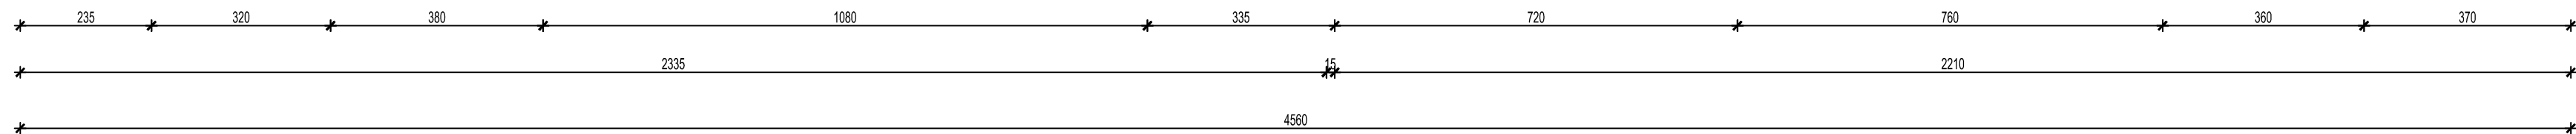
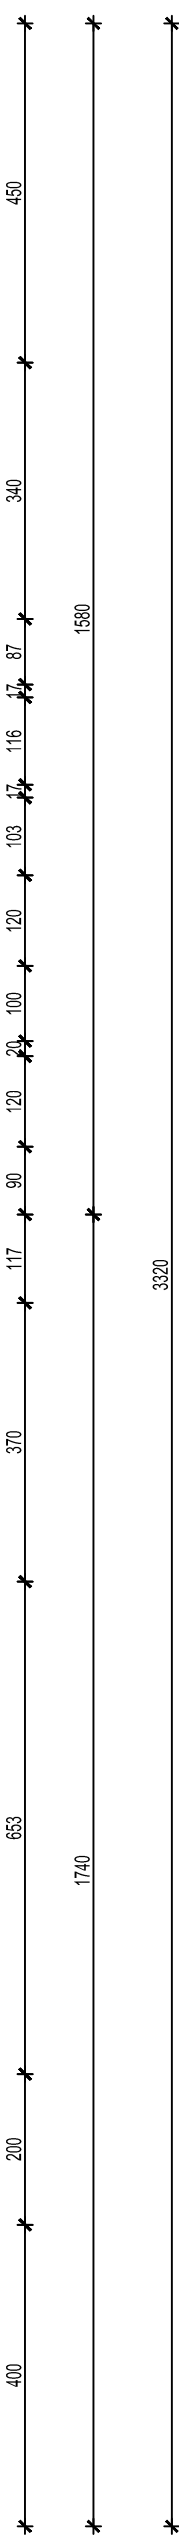
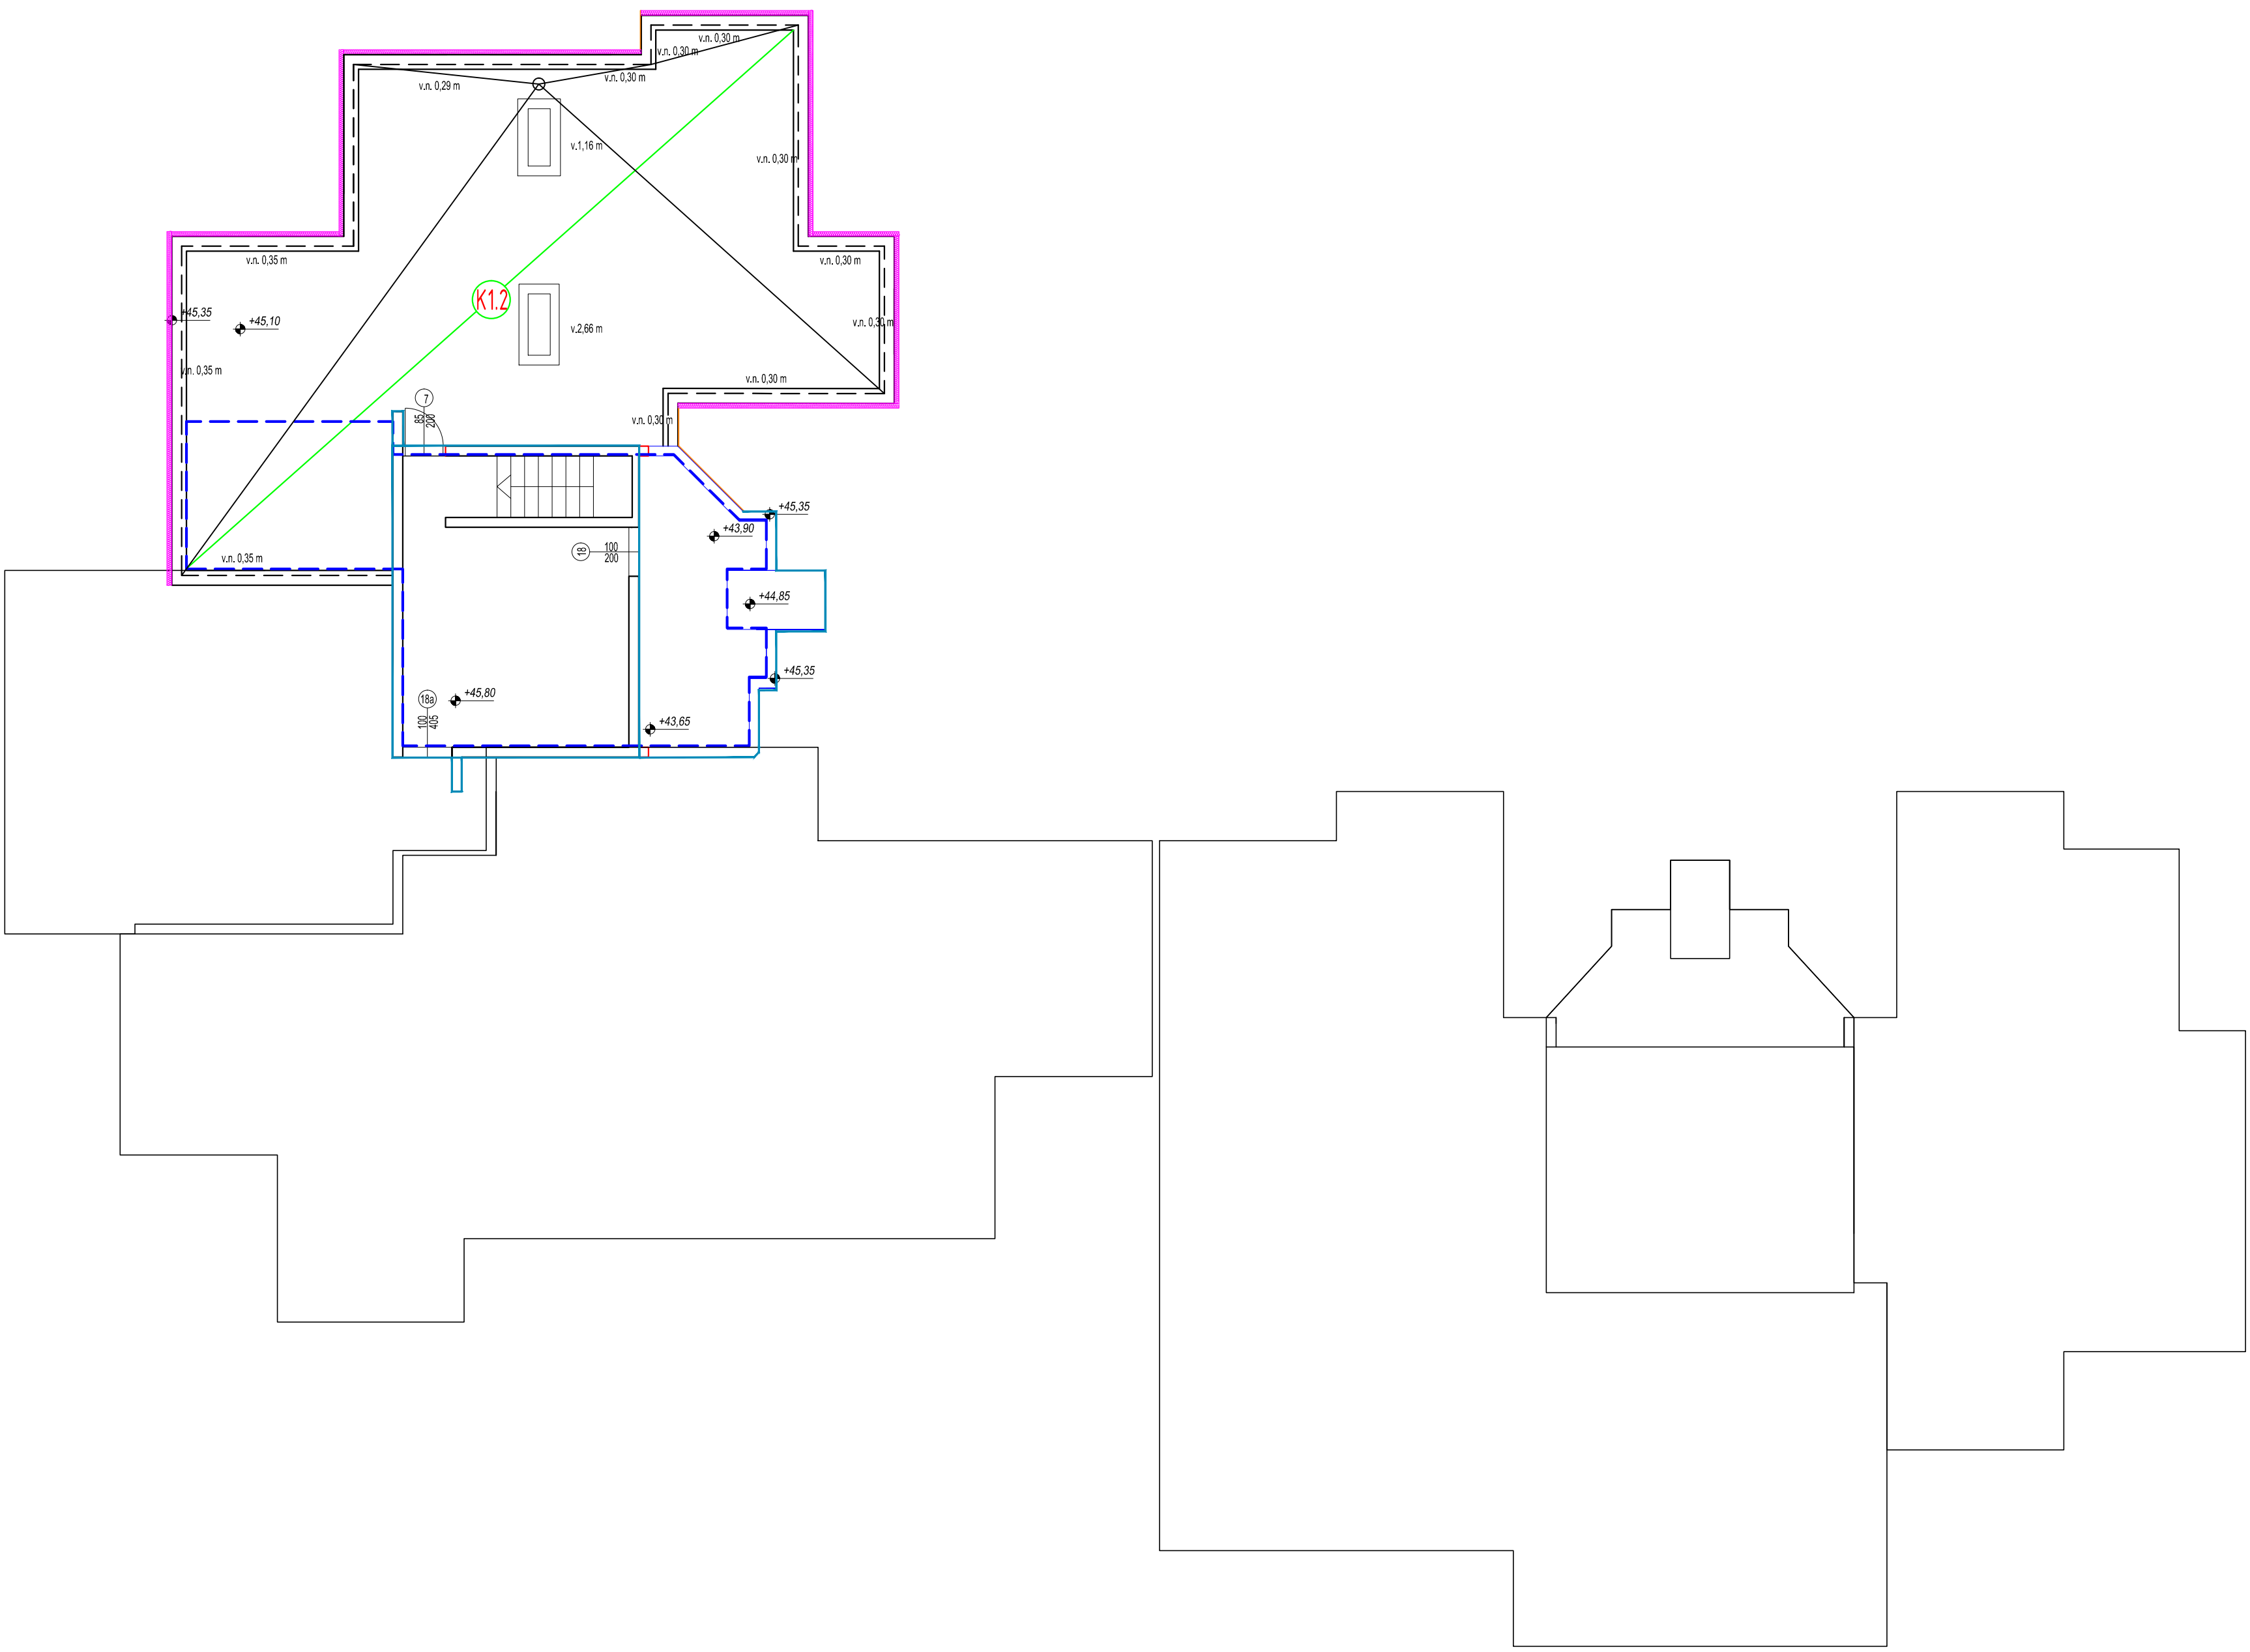


TLOCRT STROJARNICE - ulaz 7

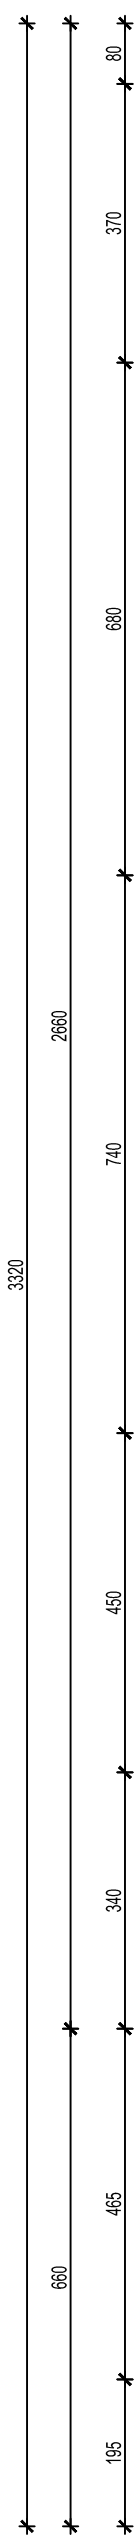

LEGENDA:

- "Etics" sustav-toplinska izolacija kamena vuna 10 cm
- "Etics" sustav-toplinska izolacija kamena vuna 6 cm
- "Etics" sustav-toplinska izolacija kamena vuna 2 cm u svrhu sprječavanja toplinskih mostova
- "Etics" sustav-toplinska izolacija kamena vuna 5 cm u svrhu sprječavanja toplinskih mostova
- Silikat
- Pozicije - ploče
- Pozicije - zidovi
- Stavke - stolarija
- Stavke - bravarija

NAPOMENA: zvjezdicom * su označene pozicije i stavke koje se obnavljaju ili mijenjaju
Stavke stolarije i bravarije koje se zadržavaju nisu označene prema legendi iznad, označene su samo one koje se mijenjaju

NAPOMENA: Opis slojeva dan je u poglavlju slojeva konstrukcija koji je sastavni dio ovog projekta.

PROJEKTI PODACI:

GRJANI PROSTORI
unutarnja projektna temperatura: 20°C (zima)
24°C (ljetno)

NEGRJANI PROSTORI
unutarnja projektna temperatura: <12°C

GRANICA GRJANOG PROSTORA
GRANICA NEGRJANOG PROSTORA
GRANICA GRJANOG PROSTORA ISPOD
GRANICA NEGRJANOG PROSTORA ISPOD

INOVATIVNA RJEŠENJA I INŽENJERSKA OPREMA ZA VAŠU MAJKA B. 155. mag.ing.aedif. Ovlašten inženjer građevinarstva G 4520

ANTE DRMIĆ dipl.ing.arh. OVLASTEN ARH. A 2817

gradevina: Višestambena zgrada	projektant arhitektonskog dijela projekta: Ante Drmić, dipl.ing.arh.	datum: 28. prosinca 2016.
investitor: Suvlasnici zgrade Doverska 7 i 9, Split	glavni projektant i projektant: Marija Barišić, dipl.ing.grad.	mjerilo: 1:100
projekt/vrsta projekta: Projekt energetske obnove	suradnik: Jelena Milardović, mag.ing.aedif.	oznaka projekta: 140/16
faza projekta: Glavni projekt	sadržaj lista: Arhitektonski snimak - projektirano stanje	zop: "DOVERSKA 7 I 9"
stabilnost	Kroz Smrdečac 41, 21000 Split OIB: 20957579034 t/f: +360 21 455 598 e: info@stabilnost.eu www.stabilnost.eu broj lista: 17.	