

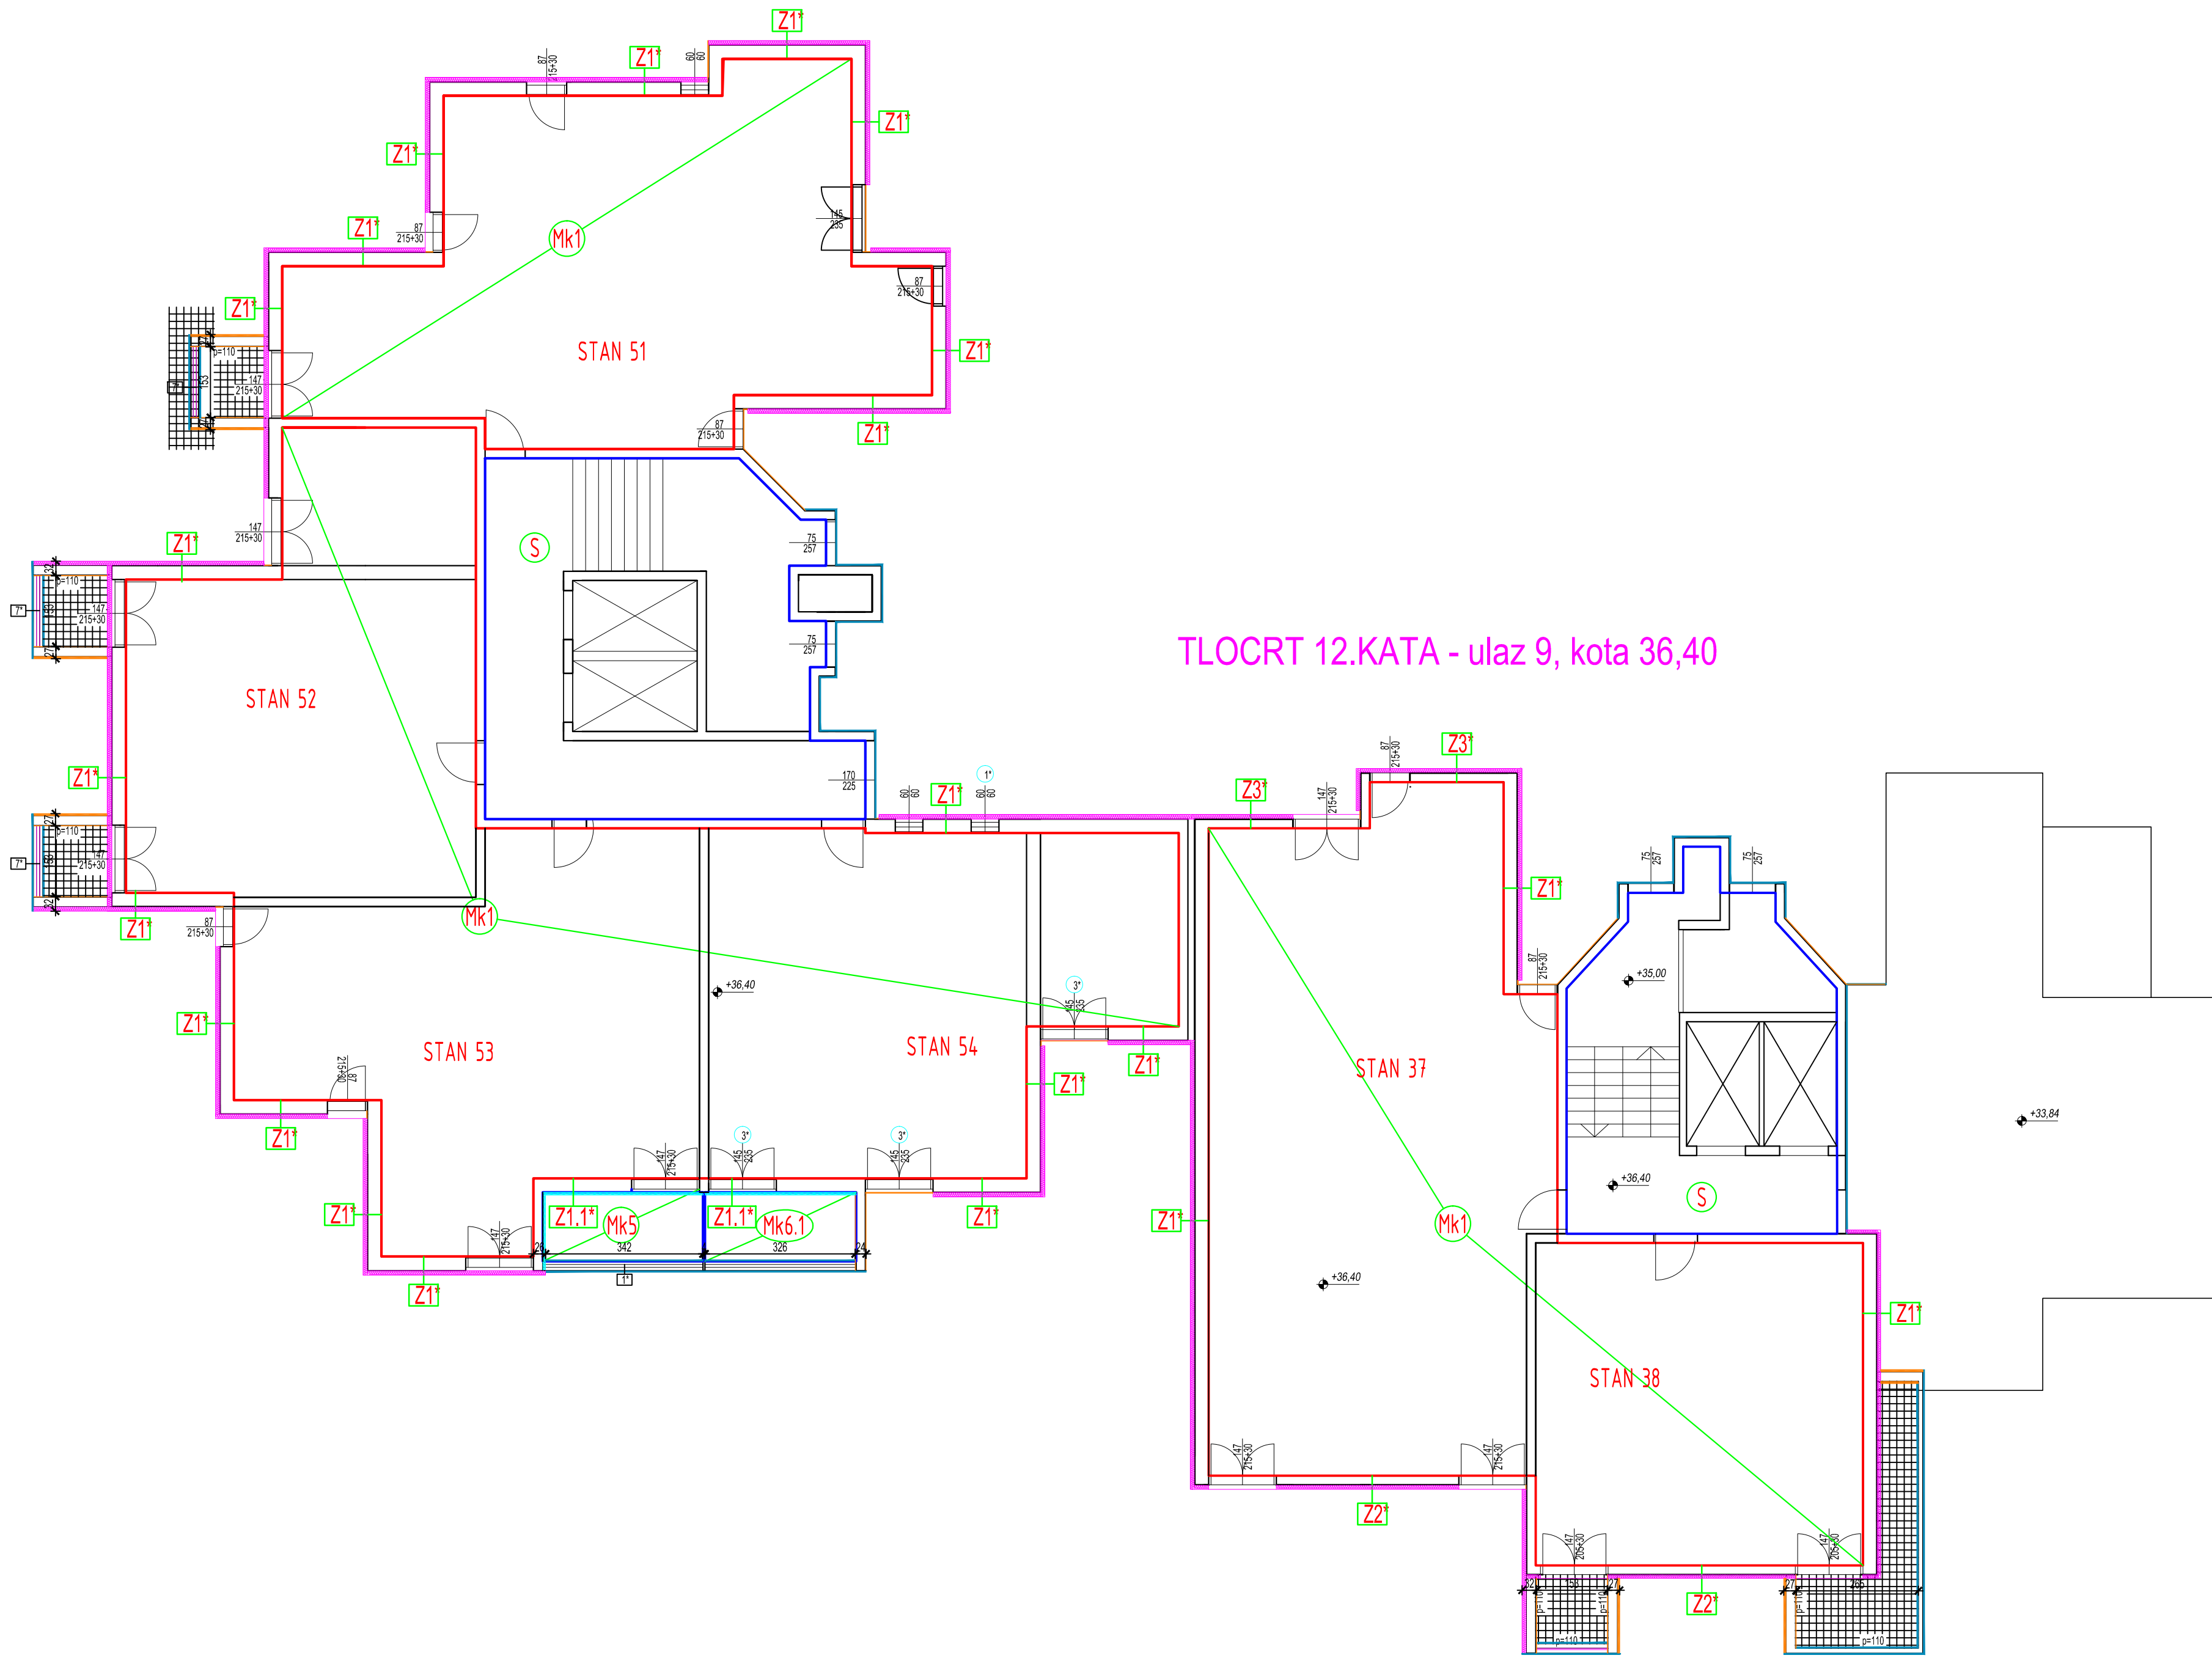
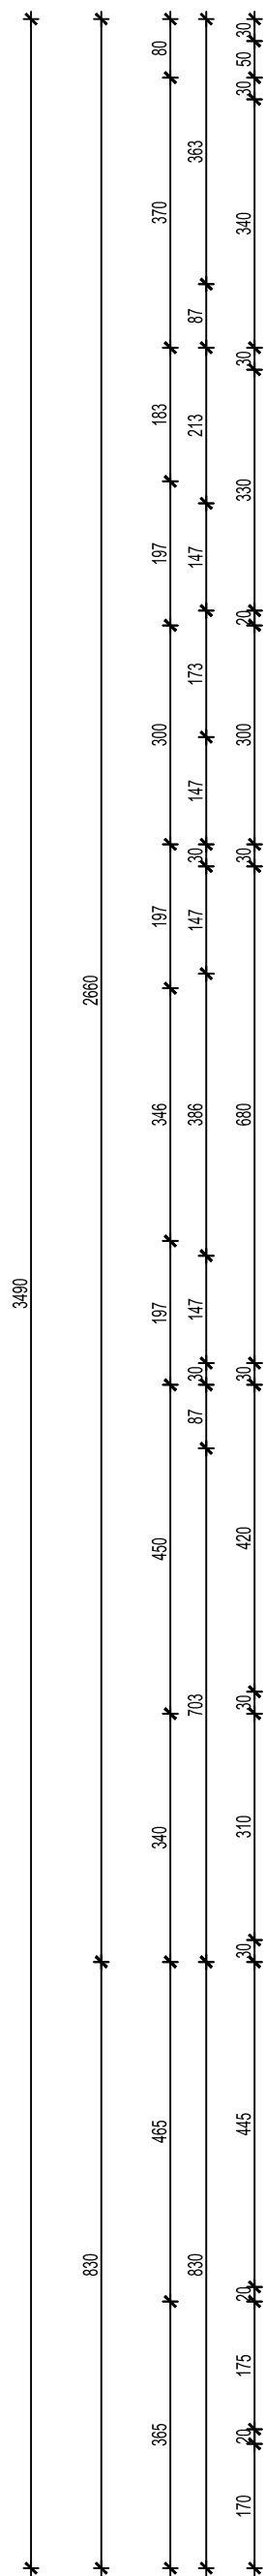


TLOCRT 12.KATA - ulaz 7, kota 36,40

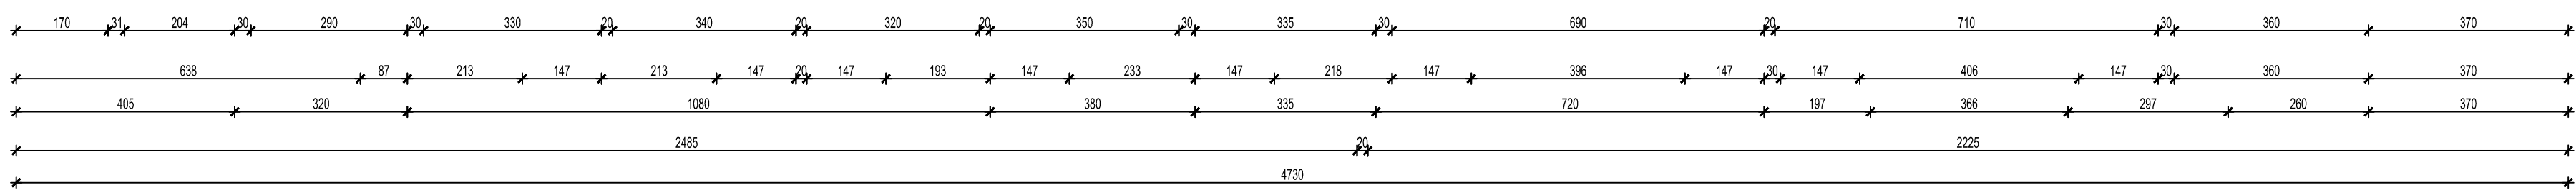

TLOCRT 12.KATA - ulaz 9, kota 36,40

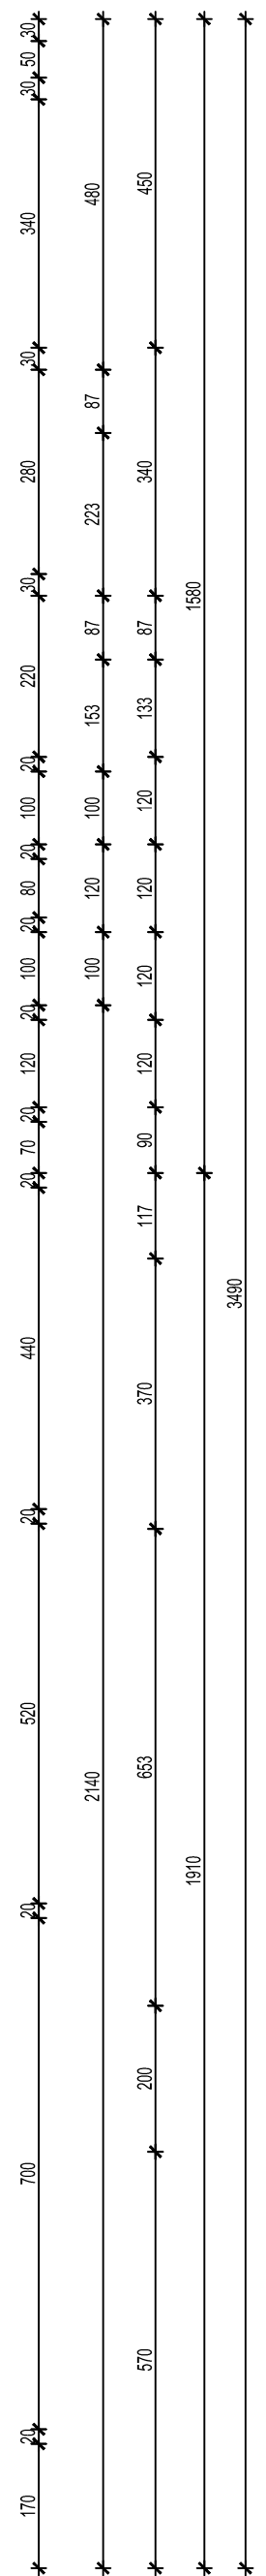

LEGENDA:

- "Etics" sustav-toplinska izolacija kamena vuna 10 cm
- "Etics" sustav-toplinska izolacija kamena vuna 6 cm
- "Etics" sustav-toplinska izolacija kamena vuna 2 cm u svrhu sprječavanja toplinskih mostova
- "Etics" sustav-toplinska izolacija kamena vuna 5 cm u svrhu sprječavanja toplinskih mostova
- Silikat
- Pozicije - ploče
- Pozicije - zidovi
- Stavke - stolarija
- Stavke - bravarija

*Napomena: zvjezdicom * su označene pozicije i stavke koje se obnavljaju ili mijenjaju*
Stavke stolarije i bravarije koje se zadržavaju nisu označene prema legendi iznad, označene su samo one koje se mijenjaju

NAPOMENA: Opis sklova dan je u popisu sklova konstrukcija koji je sastavni dio ovog projekta.

PROJEKTI PODACI:

GRIJANI PROSTORI
unutrašnja projektna temperatura: 20°C (dina)
24°C (ljet)

NEGRIJANI PROSTORI
unutrašnja projektna temperatura: <12°C

GRANICA NEGRIJANOG PROSTORA
GRANICA NEGRIJANOG PROSTORA ISPOD

PROJEKTOVALAČKA KANCELARIJA
ANTE DRMIĆ
dipl.ing.arh.
Ovlaštenje
A 2817

PROJEKTOVALAČKA KANCELARIJA
ANTE DRMIĆ
dipl.ing.arh.
Ovlaštenje
A 2817

građevina: Višestambena zgrada	projektant arhitektonskog dijela projekta: Ante Drmić, dipl.ing.arh.	datum: 28. prosinca 2016.
investitor: Suvasnici zgrade Doverska 7 i 9, Split	glavni projektant i projektant: Marija Barišić, dipl.ing.grad.	mjerilo: 1:100
projekt/vrsta projekta: Projekt energetske obnove	suradnik: Jelena Milardović, mag.ing.aedif.	oznaka projekta: 140/16
faza projekta: Glavni projekt	sadržaj lista: Arhitektonski snimak - projektirano stanje	zop: "DOVERSKA 7 I 9"
stabilnost	Kroz Smrdečac 41, 21000 Split tlf: +386 21 455 598 e: info@stabilnost.eu OIB: 20957579034	www.stabilnost.eu broj lista: 14.