


TLOCRT 2.KATA

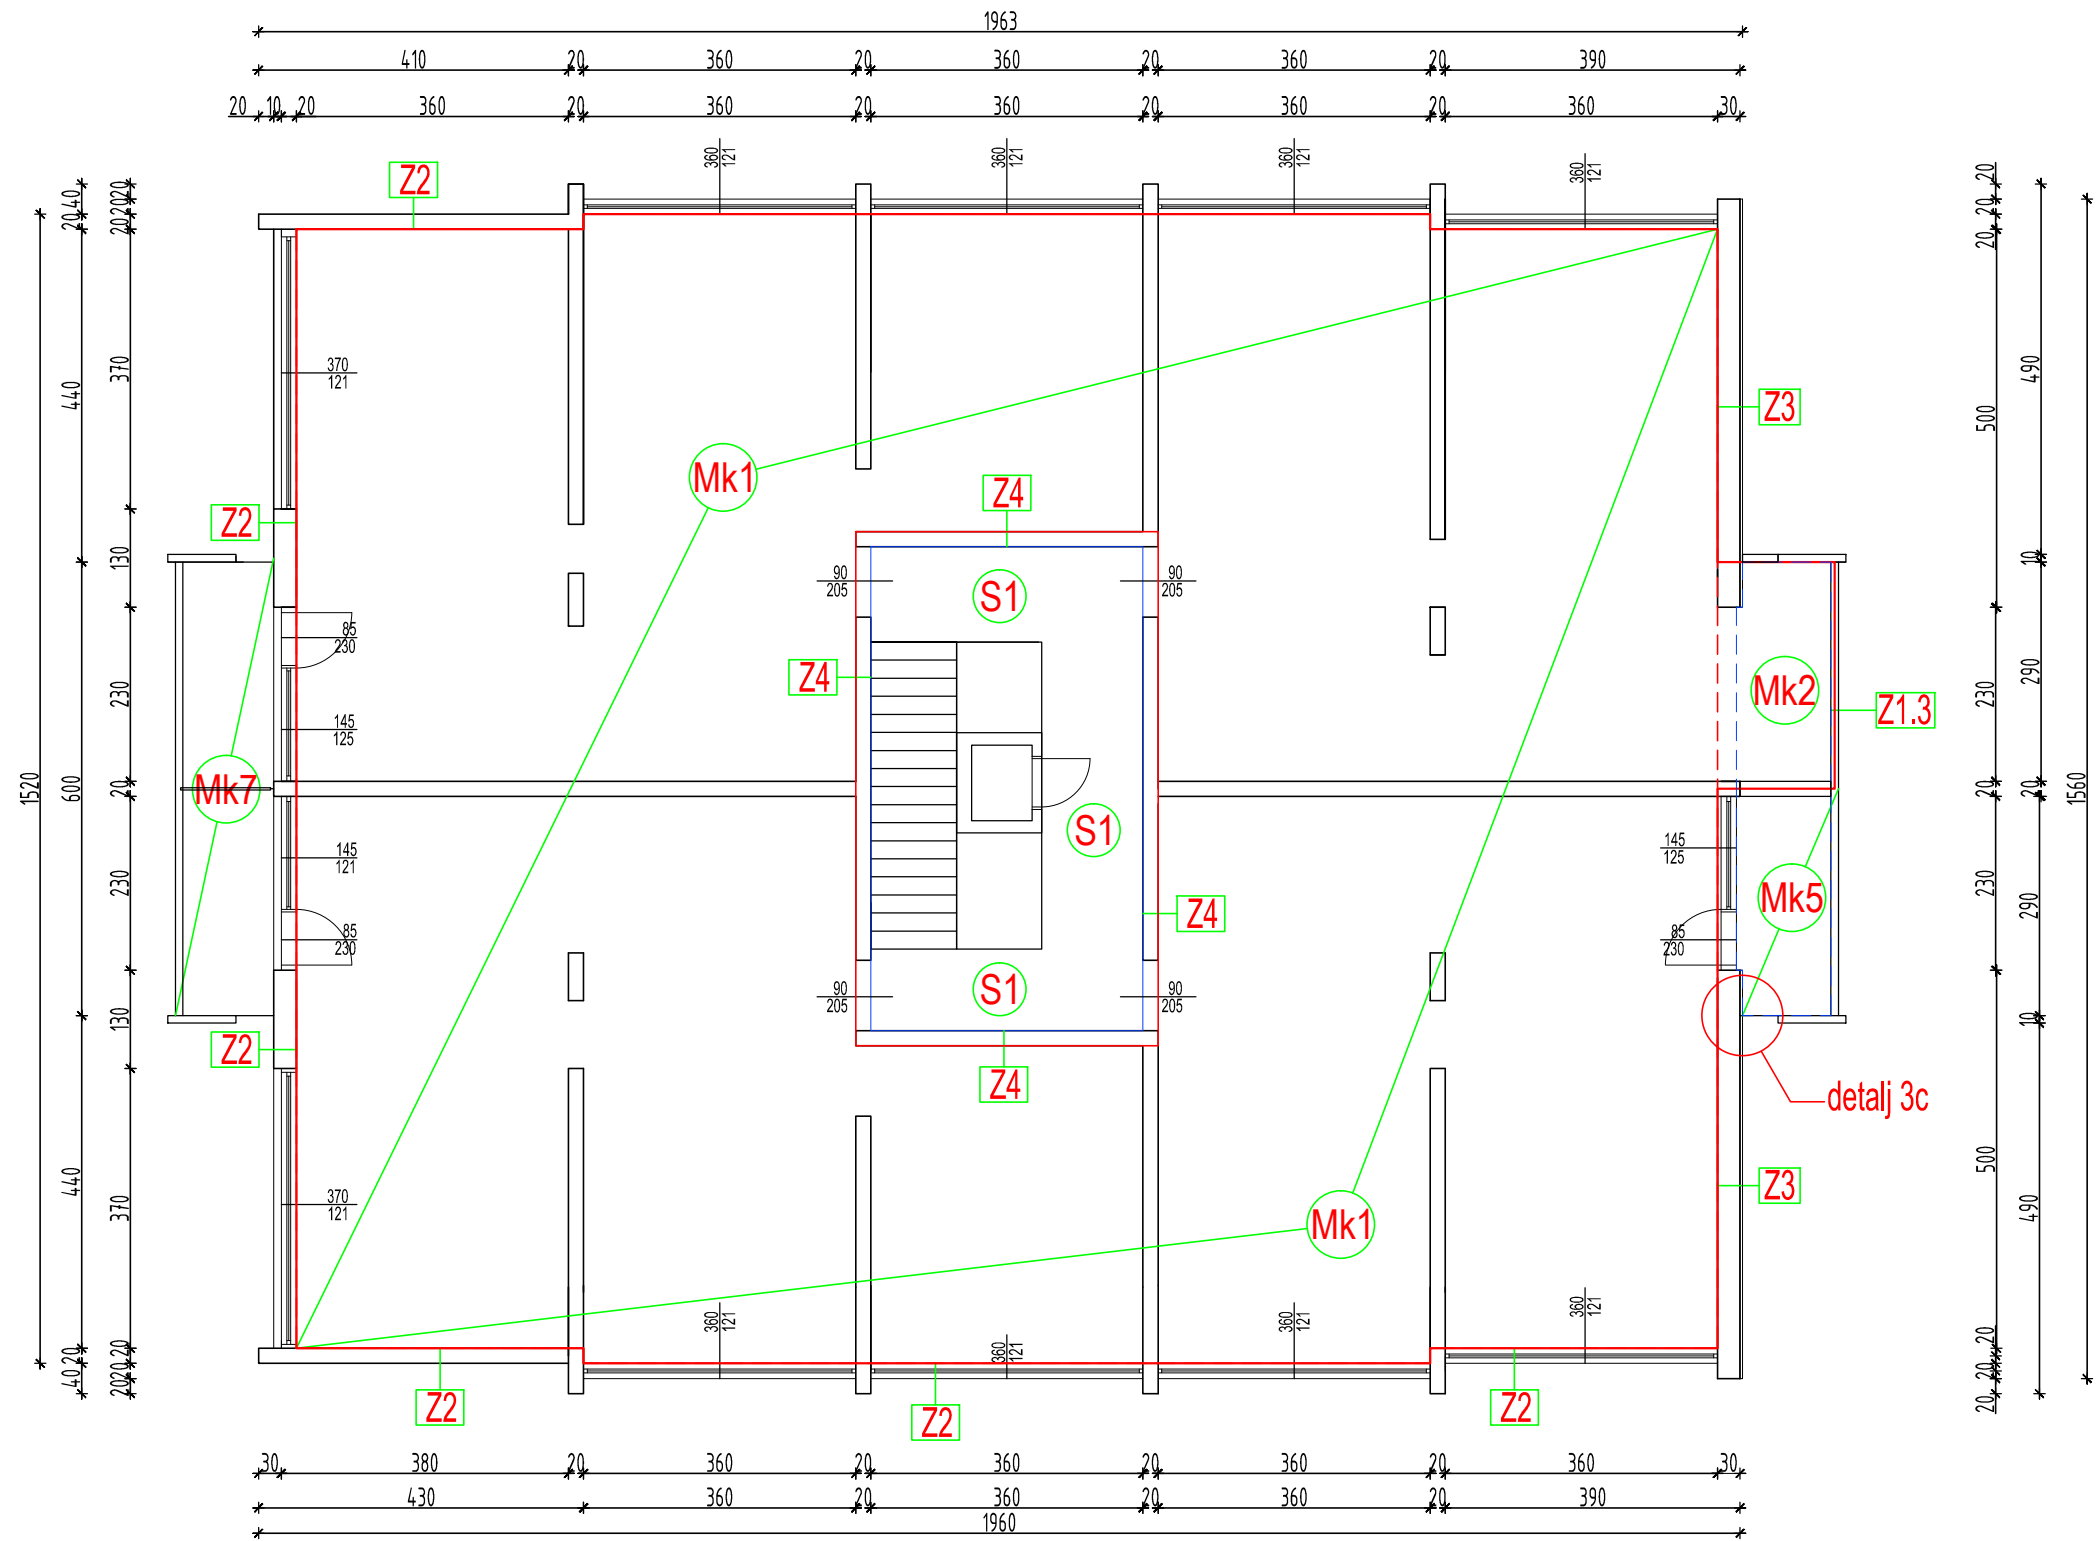

HRVATSKA KOMORA INŽENJERA GRAĐEVINARSTVA
Marija Barišić
mag.ing.aedif.
Ovlašteni inženjer građevinarstva
G 4520

ANTE DRMIĆ
dipl.ing.arh.
OVLASŦENI ARHITEKT
A2817

NAPOMENA: Opis slojeva dan je u popisu slojeva konstrukcija koji je sastavni dio ovog projekta.

PROJEKTNII PODACI:

GRIJANI PROSTORI
unutarnja projektna temperatura: 20°C (zima)
24°C (ljetno)

NEGRIJANI PROSTORI
unutarnja projektna temperatura: <12°C

— GRANICA GRIJANOG PROSTORA
— GRANICA NEGRIJANOG PROSTORA
- - - GRANICA GRIJANOG PROSTORA ISPOD
- - - GRANICA NEGRIJANOG PROSTORA ISPOD

građevina:
Višestambena zgrada

investitor:
Suvlasnici zgrade A.B.Šimića 19, Split

projekt/vrsta projekta:
Projekt energetske obnove

faza projekta:
Glavni projekt

projektant arhitektonskog dijela projekta:
Ante Drmić, dipl.ing.arh

glavni projektant i projektant:
Marija Barišić, dipl.ing.građ.

suradnik:
Jelena Milardović, mag.ing.aedif.

sadržaj lista:
Arhitektonski snimak - postojeće stanje

datum:
16.prosinca 2016.

mjerilo:
1:100

oznaka projekta:
134/16

zop:
"A.B.ŠIMIĆA 19"

stabilnost

Kroz Smrdečac 41, 21000 Split
OIB: 20957579034

t/f: +385 21 455 598
e: info@stabilnost.eu

www.stabilnost.eu

broj lista:
3.