


TLOCRT 1.KATA

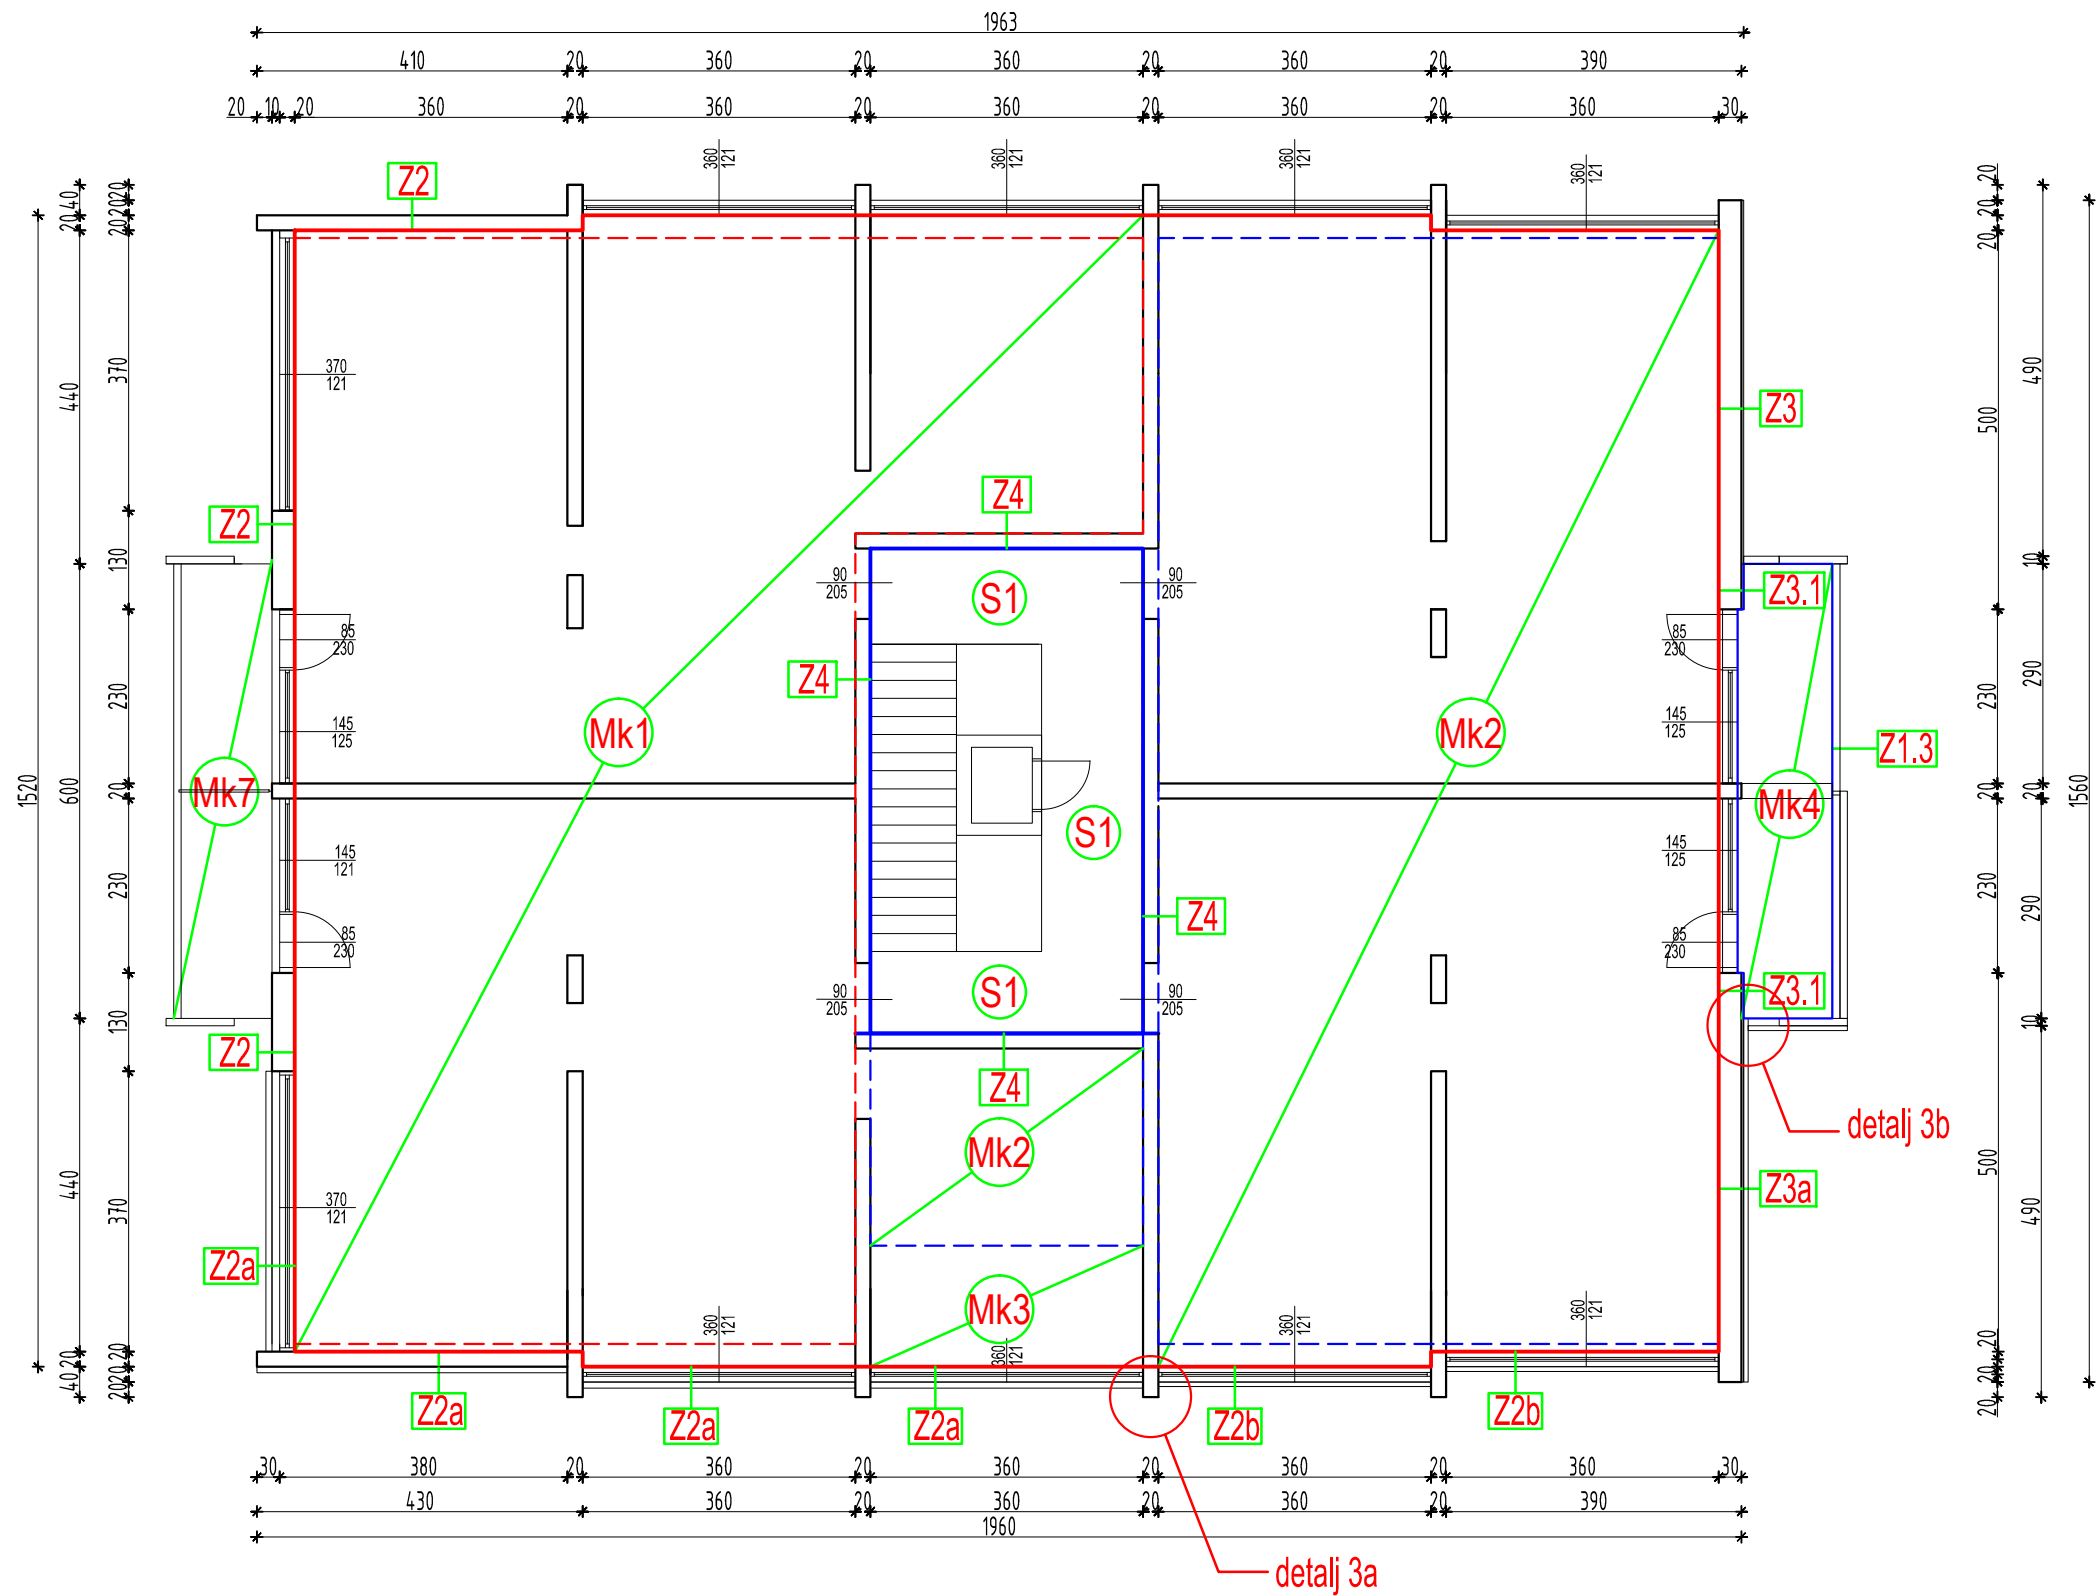

NAPOMENA: Opis slojeva dan je u popisu slojeva konstrukcija koji je sastavni dio ovog projekta.

PROJEKTNII PODACI:

GRIJANI PROSTORI
unutarnja projektna temperatura: 20°C (zima)
24°C (ljetno)

NEGRIJANI PROSTORI
unutarnja projektna temperatura: <12°C

— GRANICA GRIJANOG PROSTORA
— GRANICA NEGRIJANOG PROSTORA
- - - GRANICA GRIJANOG PROSTORA ISPOD
- - - GRANICA NEGRIJANOG PROSTORA ISPOD

građevina: Višestambena zgrada	projektant arhitektonskog dijela projekta: Ante Drmić, dipl.ing.arh	datum: 16.prosinca 2016.
investitor: Su vlasnici zgrade A.B.Šimića 19, Split	glavni projektant i projektant: Marija Barišić, dipl.ing.građ.	mjerilo: 1:100
projekt/vrsta projekta: Projekt energetske obnove	suradnik: Jelena Milardović, mag.ing.aedif.	oznaka projekta: 134/16
faza projekta: Glavni projekt	sadržaj lista: Arhitektonski snimak - postojeće stanje	zop: "A.B.ŠIMIĆA 19"
stabilnost Kroz Smrdečac 41, 21000 Split OIB: 20957579034		broj lista: 2.
t/f: +385 21 455 598 e: info@stabilnost.eu		www.stabilnost.eu

HRVATSKA KOMORA INŽENJERA GRAĐEVINARSTVA
Marija Barišić
mag.ing.aedif.
Ovlašteni inženjer građevinarstva
G 4520

ANTE DRMIĆ
dipl.ing.arh.
OVLASŦEN ARHITEKT
A2817