


TLOCRT 6.KATA

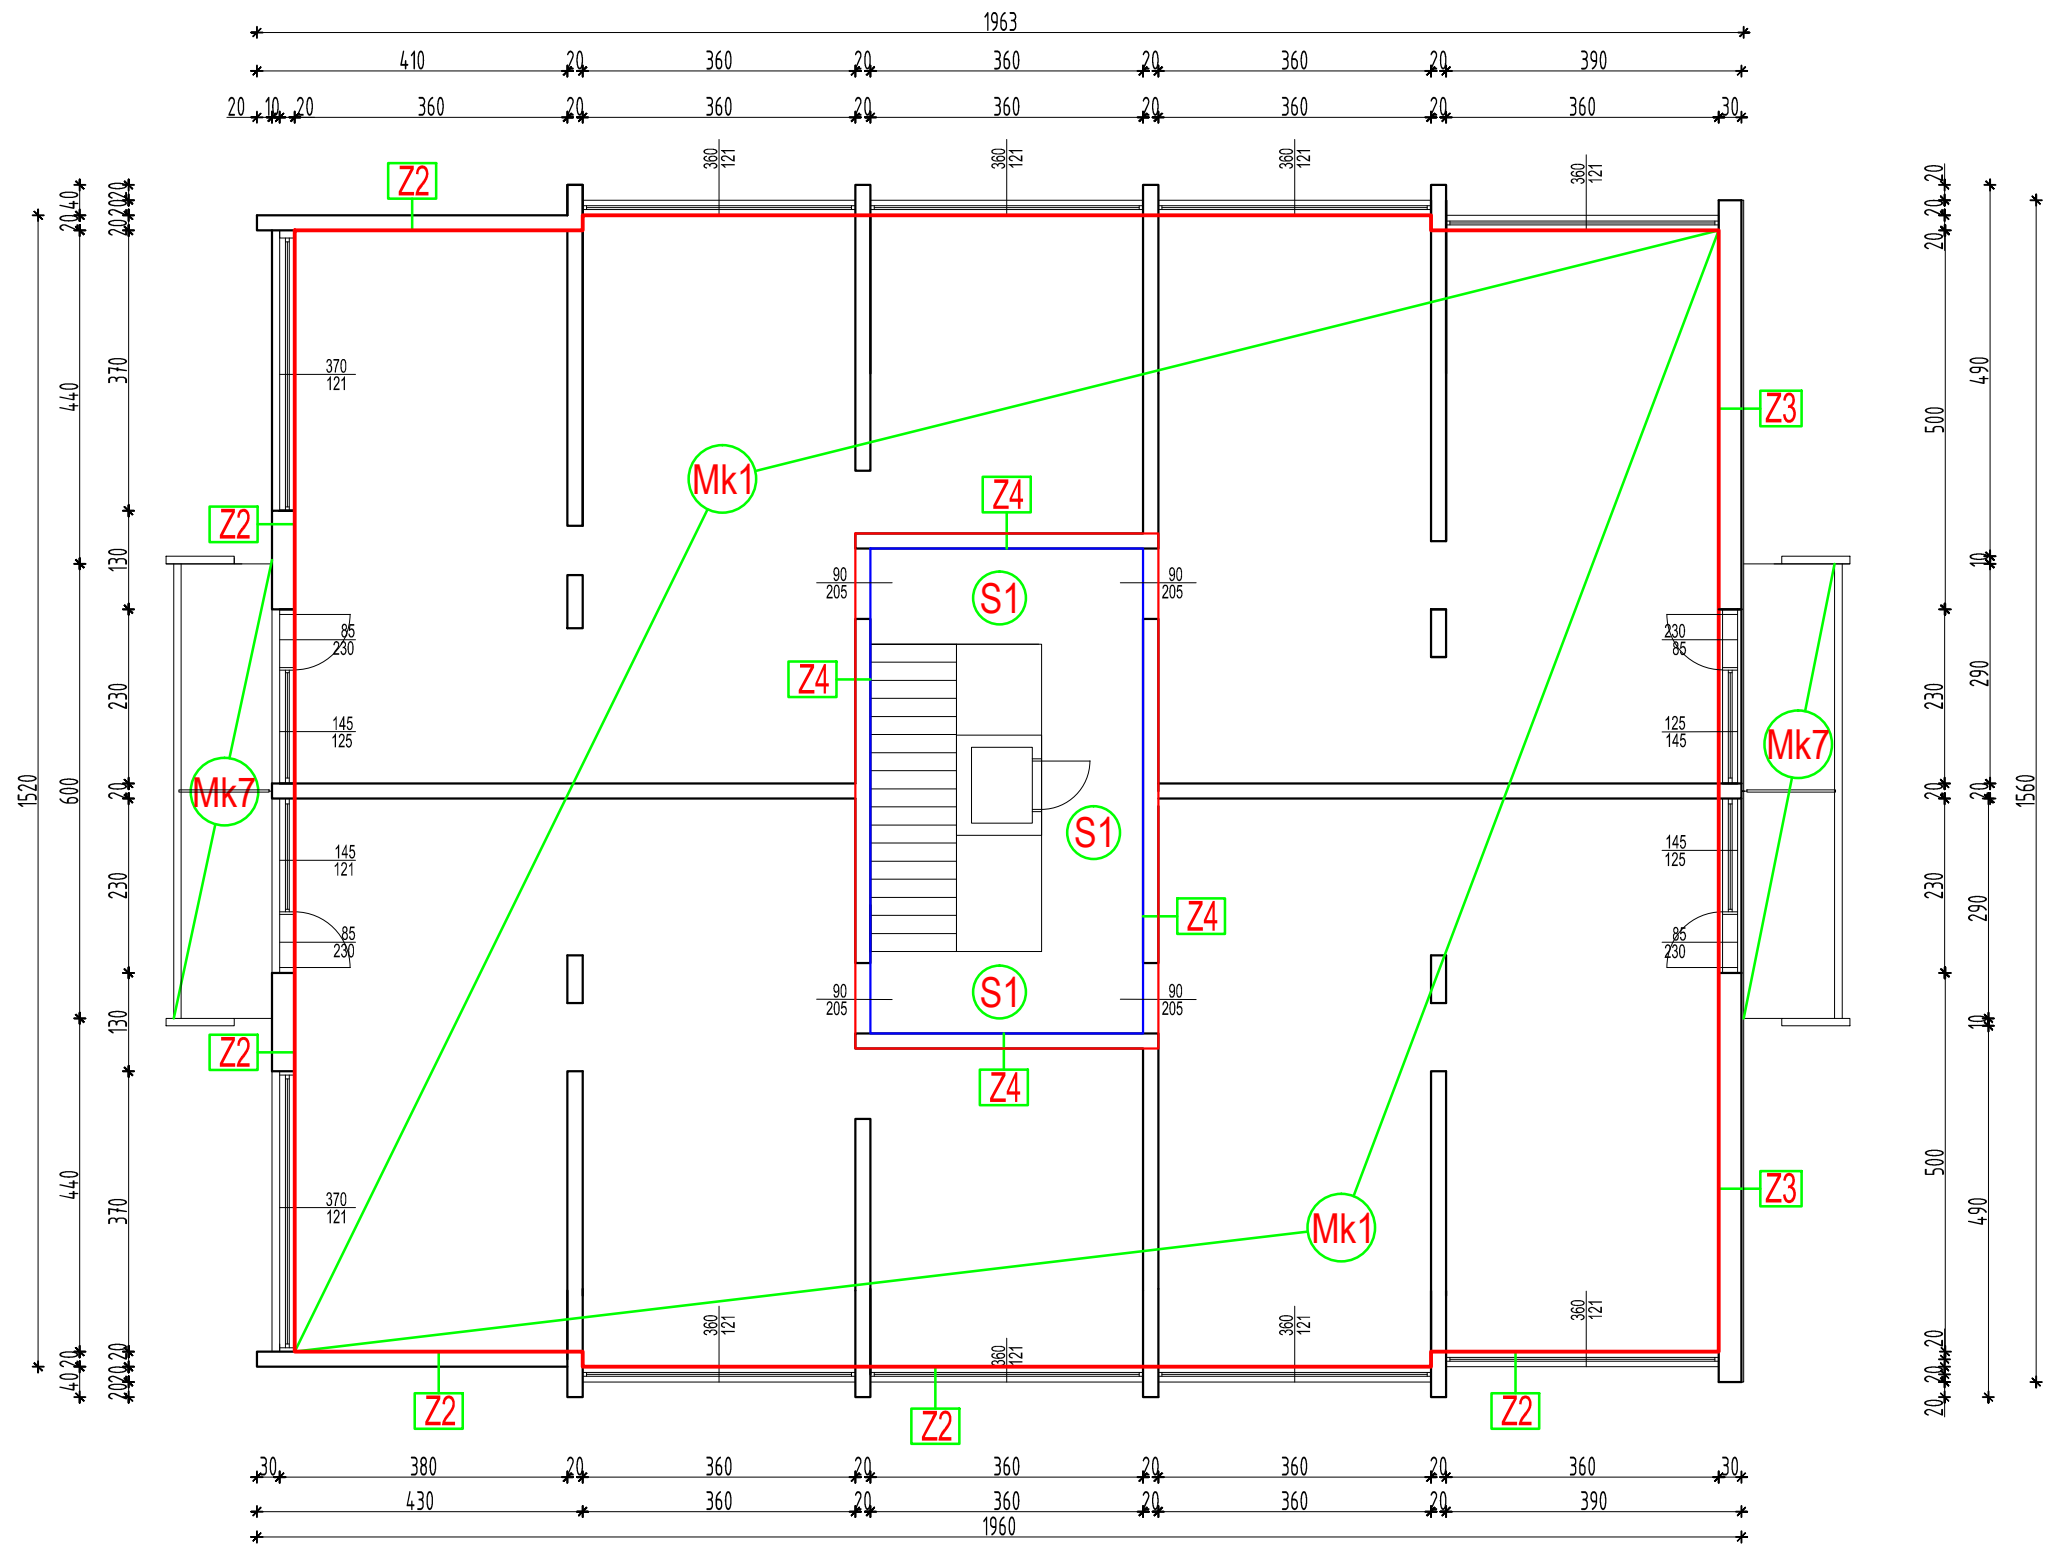

HRVATSKA KOMORA INŽENJERA GRAĐEVINARSTVA  
Marija Barišić  
mag.ing.aedif.  
Ovlašteni inženjer građevinarstva  
G 4520

ANTE DRMIĆ  
dipl.ing.arh.  
OVLASTEM ARHITEKT  
A2817

NAPOMENA: Opis slojeva dan je u  
popisu slojeva konstrukcija koji je sastavni  
dio ovog projekta.

PROJEKтни PODACI:

GRIJANI PROSTORI  
unutarnja projektna temperatura: 20°C (zima)  
24°C (ljetu)

NEGRIJANI PROSTORI  
unutarnja projektna temperatura: <12°C

- GRANICA GRIJANOG PROSTORA
- GRANICA NEGRIJANOG PROSTORA
- - - GRANICA GRIJANOG PROSTORA ISPOD
- - - GRANICA NEGRIJANOG PROSTORA ISPOD

građevina:  
**Višestambena zgrada**

investitor:  
**Suvlasnici zgrade A.B.Šimića 19, Split**

projekt/vrsta projekta:  
**Projekt energetske obnove**

faza projekta:  
**Glavni projekt**

projektant arhitektonskog dijela projekta:  
**Ante Drmić, dipl.ing.arh**

glavni projektant i projektant:  
**Marija Barišić, dipl.ing.građ.**

suradnik:  
**Jelena Milardović, mag.ing.aedif.**

sadržaj lista:  
**Arhitektonski snimak - postojeće stanje**

datum:  
**16.prosinca 2016.**

mjerilo:  
**1:100**

oznaka projekta:  
**134/16**

zop:  
**"A.B.ŠIMIĆA 19"**

**stabilnost**

Kroz Smrdečac 41, 21000 Split  
OIB: 20957579034

t/f: +385 21 455 598  
e: info@stabilnost.eu

www.stabilnost.eu

broj lista:  
**7.**