


ZAPADNO PROČELJE

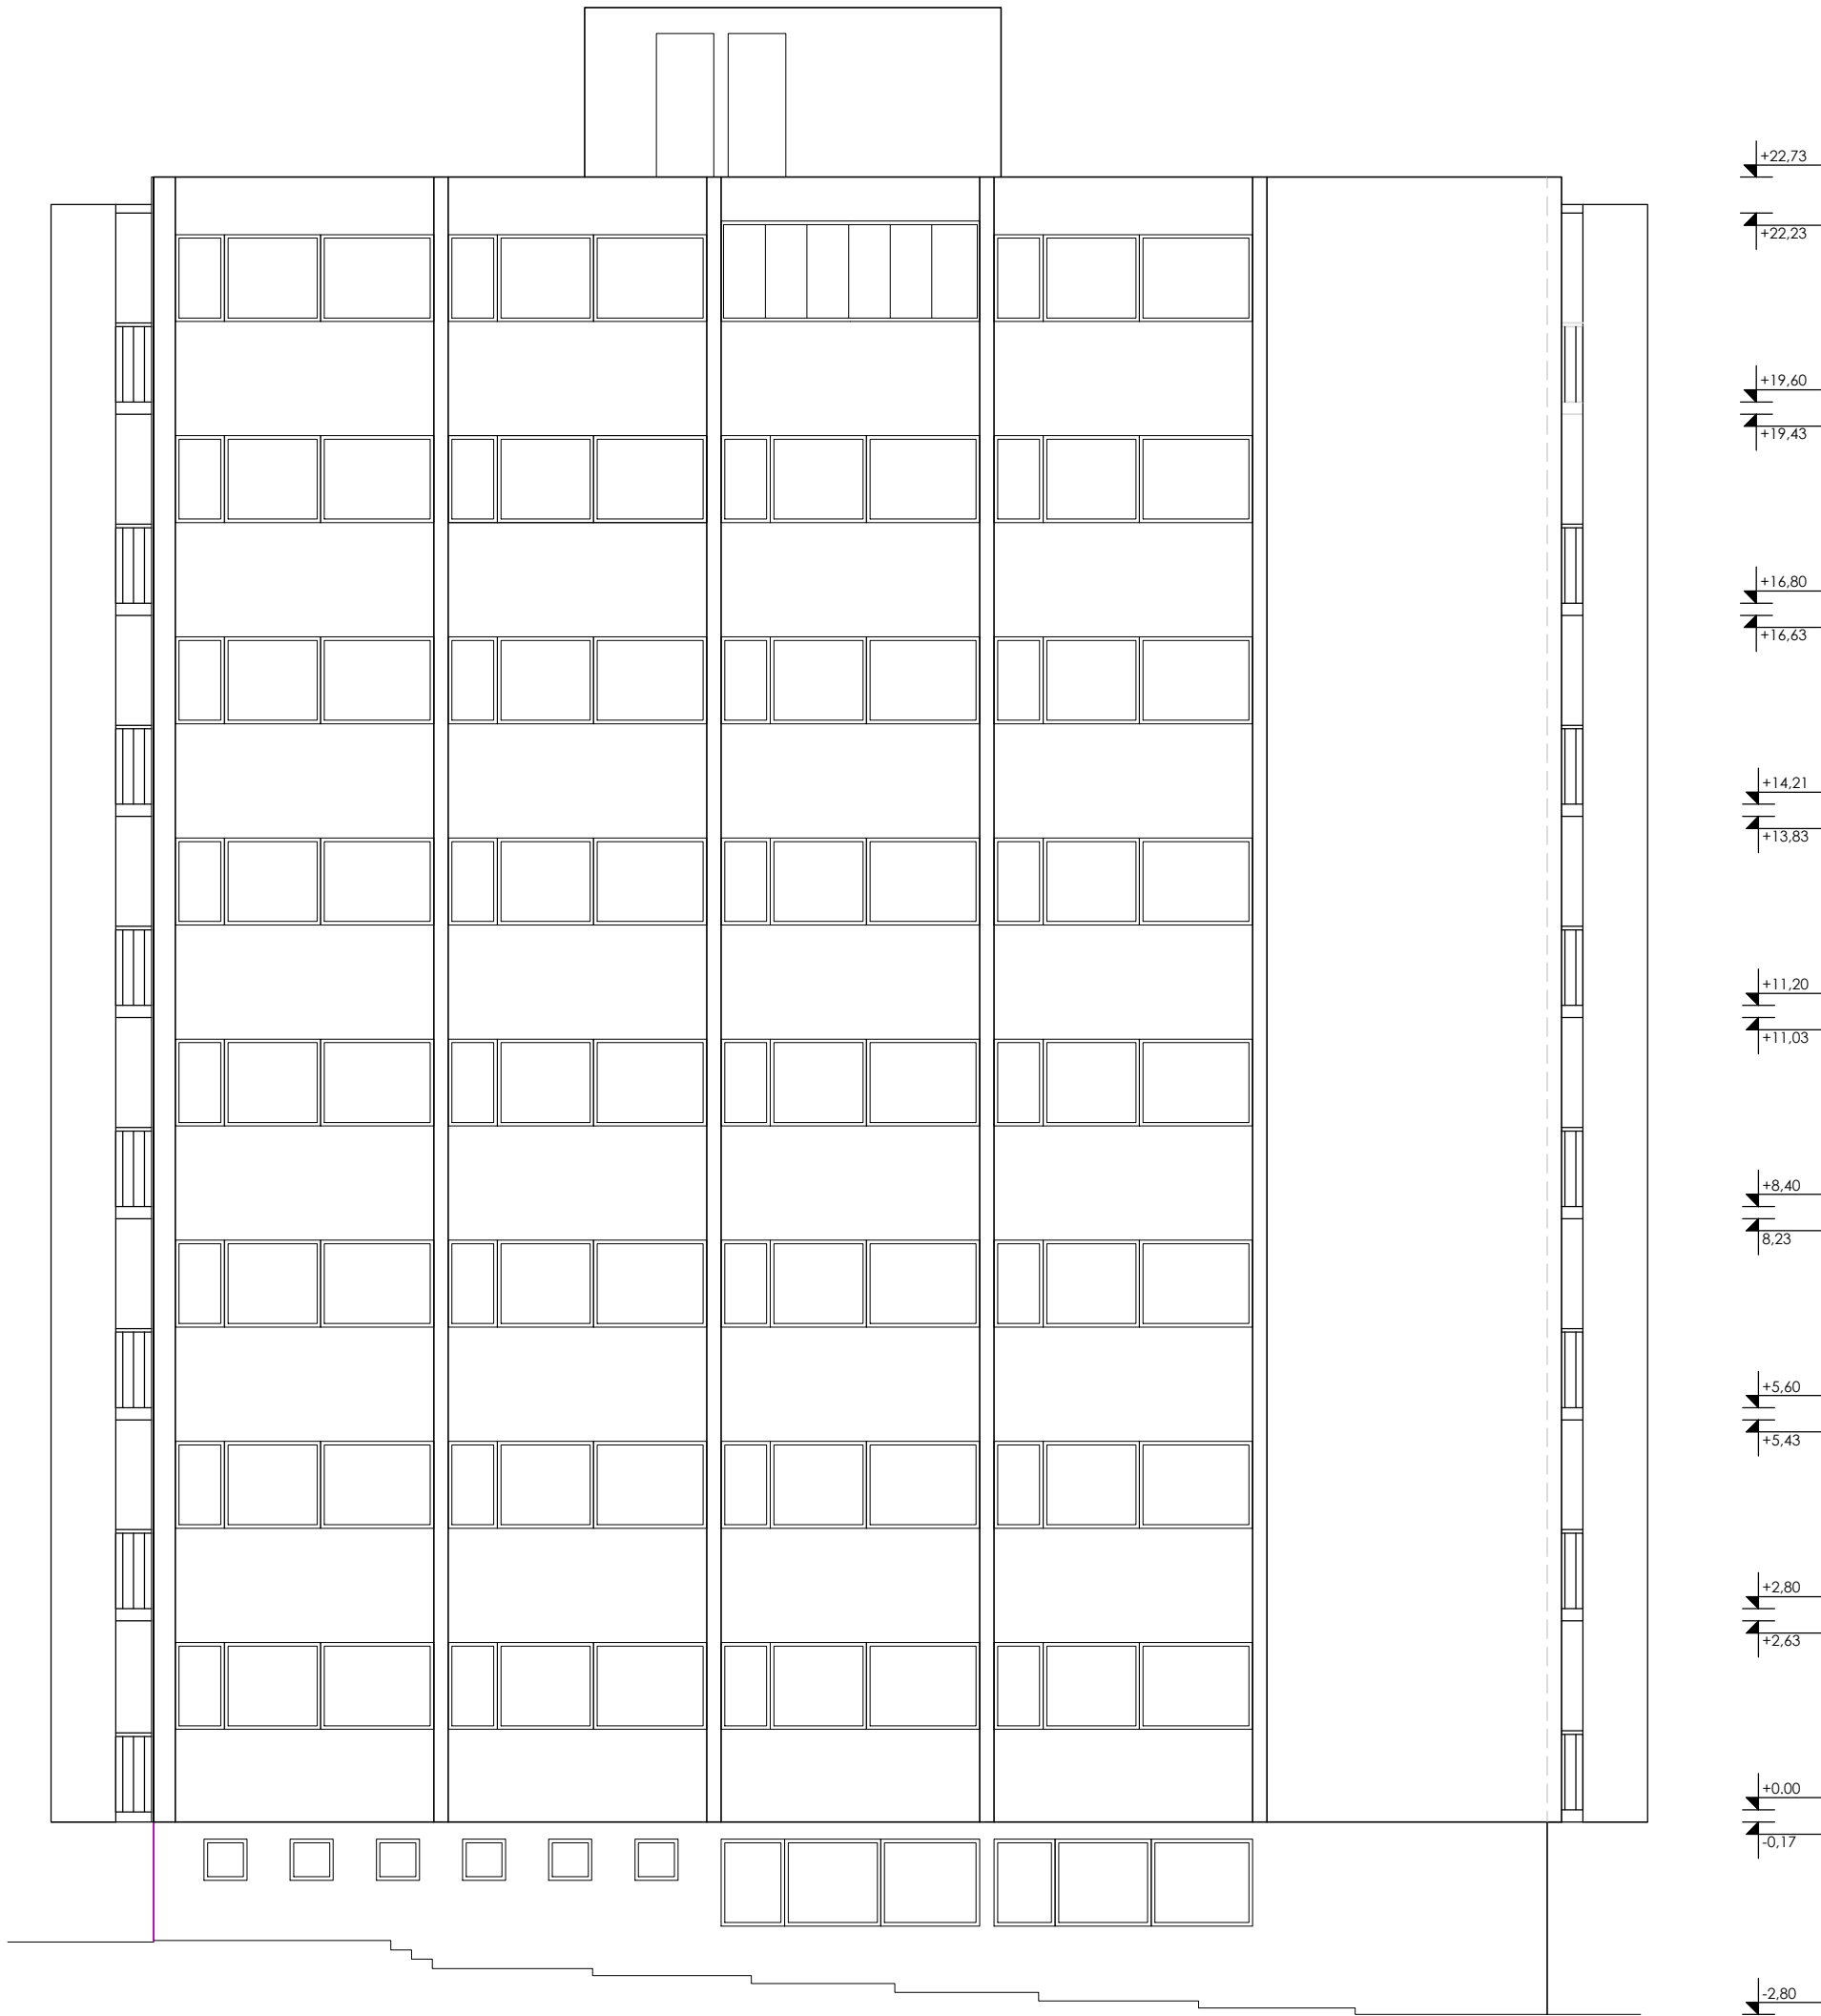

HRVATSKA KOMORA INŽENJERA GRAĐEVINARSTVA
Mag. B. Barišić
mag. ing. aedif.
Ovlašteni inženjer građevinarstva
G 4520

ANTE DRMIĆ
dipl. ing. arh.
OVLAŠTENI ARHITEKT
A 2817

građevina: Višestambena zgrada	projektant arhitektonskog dijela projekta: Ante Drmić, dipl.ing.arh	datum: 16.prosinca 2016.
investitor: Suvlasnici zgrade A.B.Šimića 19, Split	glavni projektant i projektant: Marija Barišić, dipl.ing.građ.	mjerilo: 1:100
projekt/vrsta projekta: Projekt energetske obnove	suradnik: Jelena Milardović, mag.ing.aedif.	oznaka projekta: 134/16
faza projekta: Glavni projekt	sadržaj lista: Arhitektonski snimak - postojeće stanje	zop: "A.B.ŠIMIĆA 19"
stabilnost	Kroz Smrdečac 41, 21000 Split OIB: 20957579034 t/f: +385 21 455 598 e: info@stabilnost.eu	www.stabilnost.eu broj lista: 12.