


PRESJEK A-A

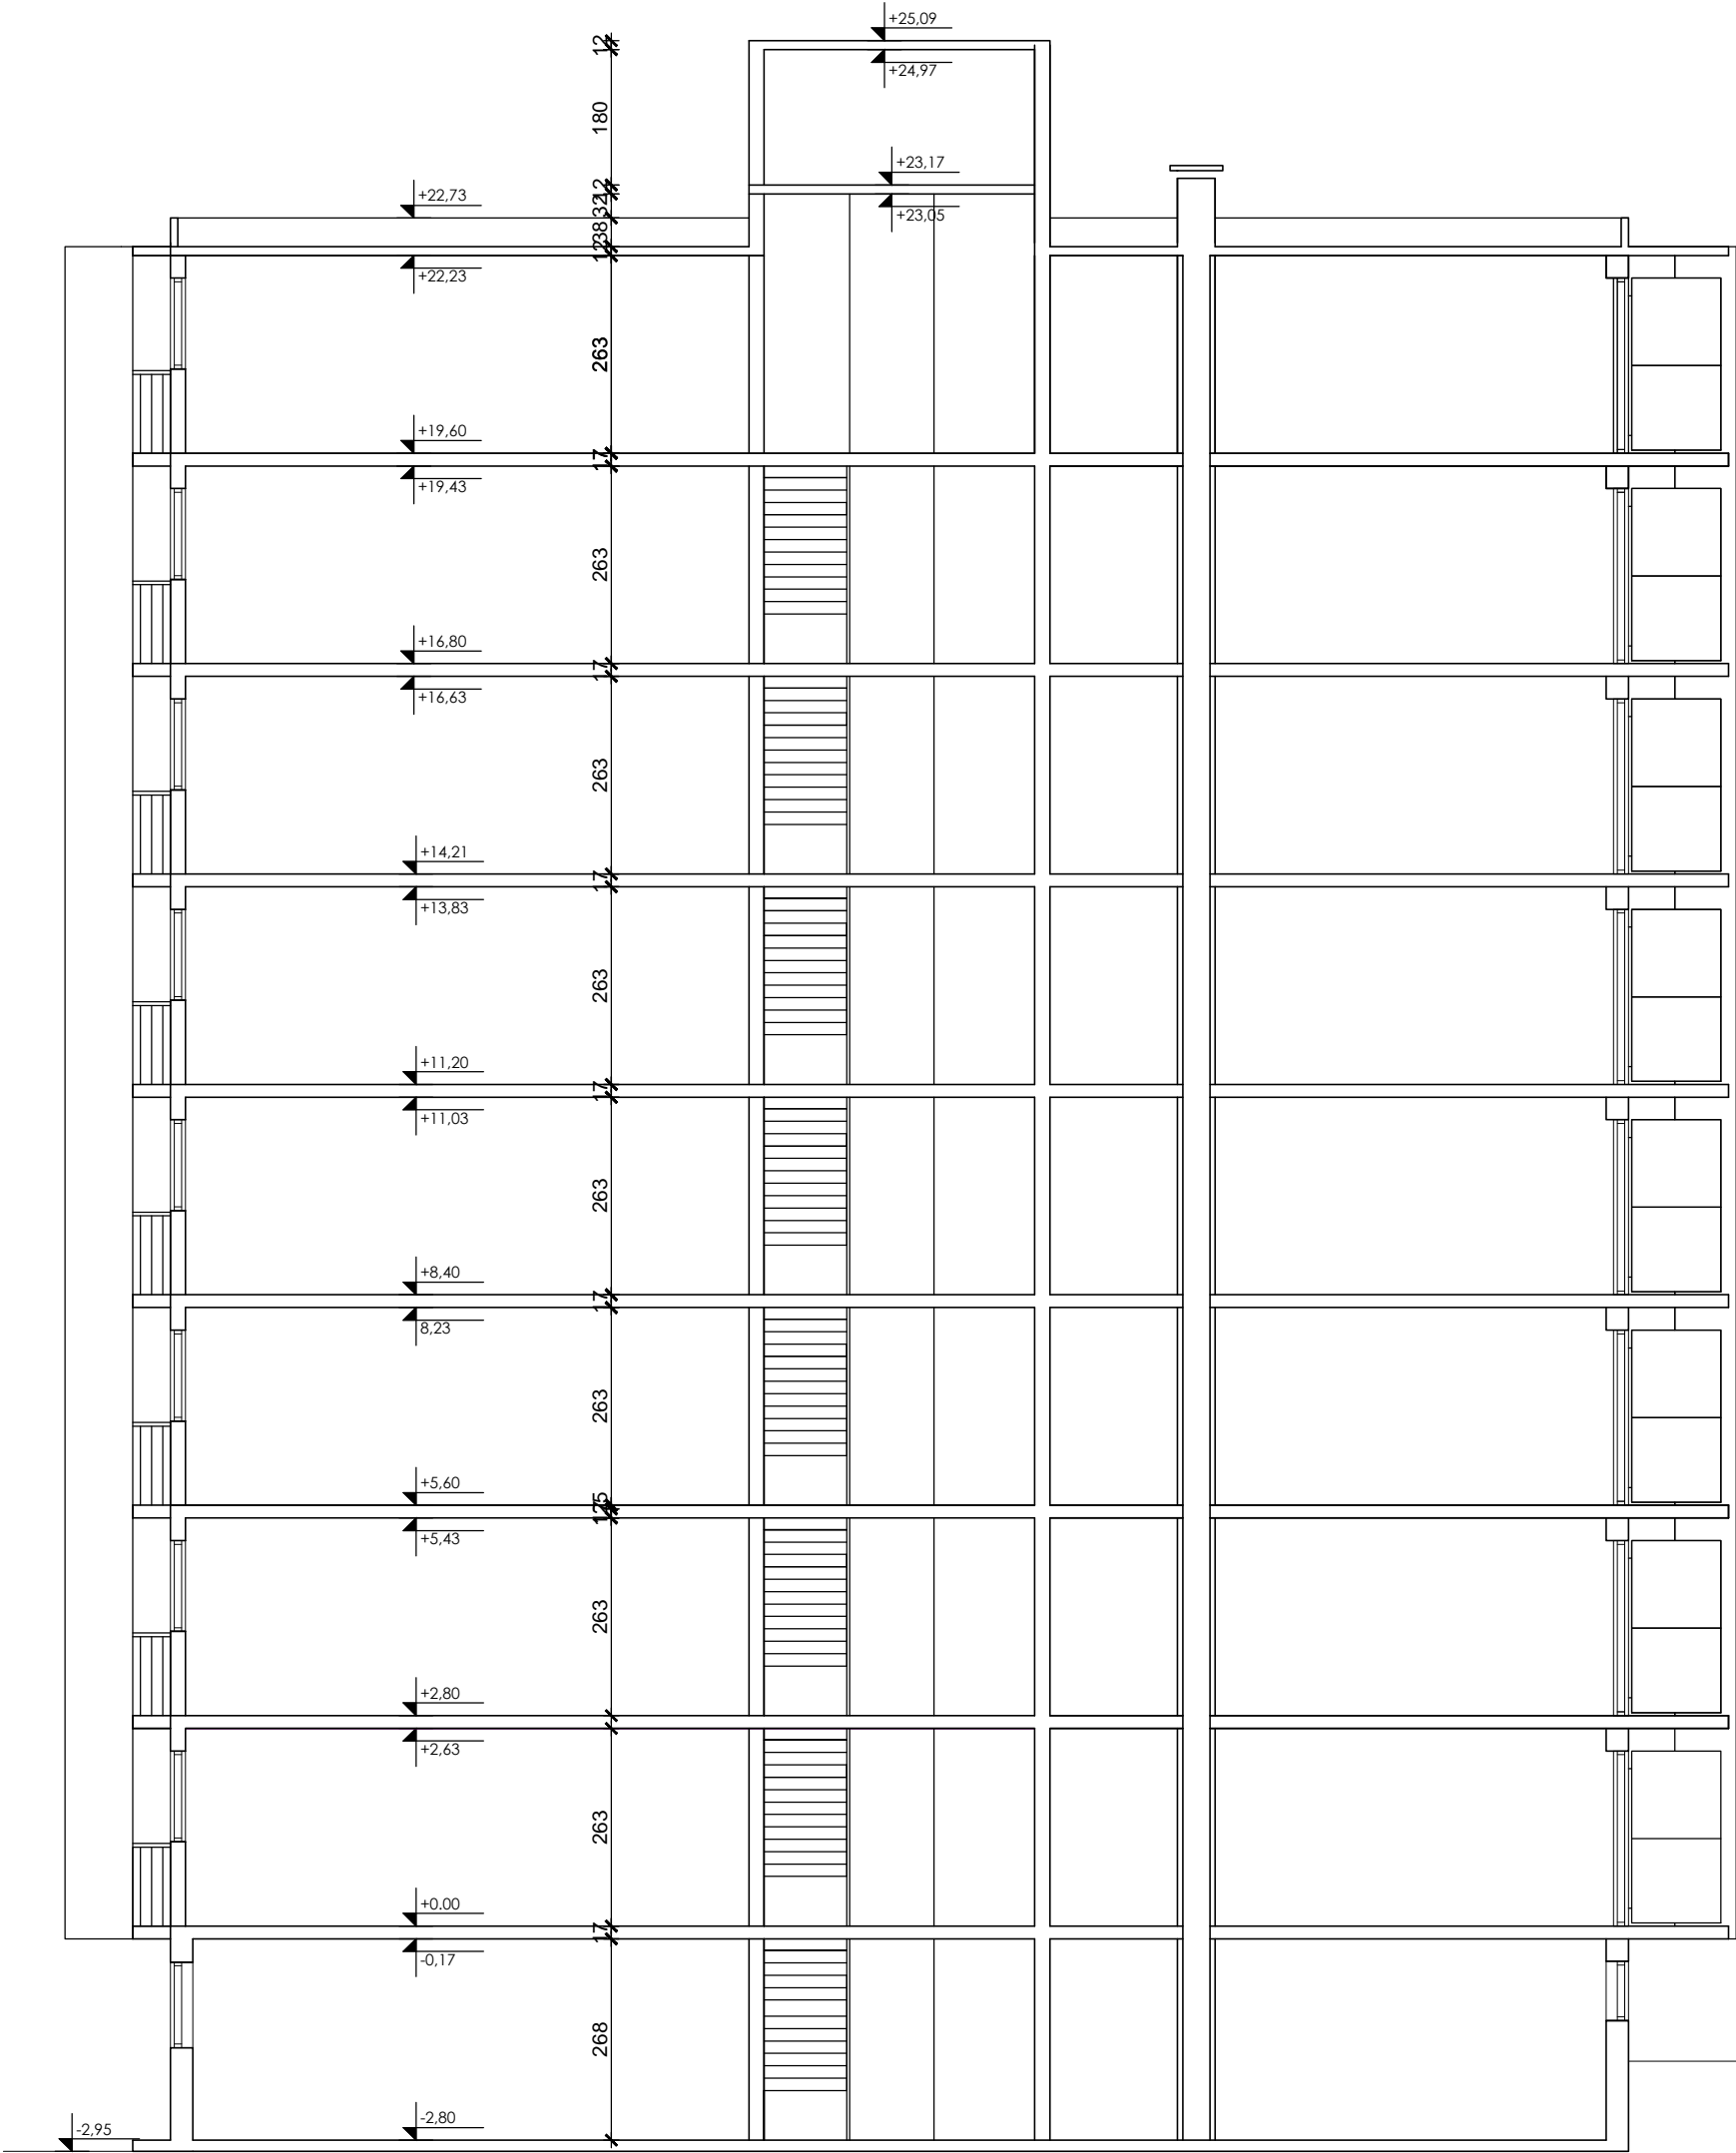

HRVATSKA KOMORA INŽENJERA GRAĐEVINARSTVA  
MARIJA BARIŠIĆ  
mag. ing. aedif.  
Ovlašteni inženjer građevinarstva

ANTE DRMIĆ  
dipl. ing. arh.  
OVLAŠTENI ARHITEKT  
A2817

G 4520

građevina: <b>Višestambena zgrada</b>	projektant arhitektonskog dijela projekta: <b>Ante Drmić, dipl.ing.arh</b>	datum: <b>16.prosinca 2016.</b>
investitor: <b>Su vlasnici zgrade A.B.Šimića 19, Split</b>	glavni projektant i projektant: <b>Marija Barišić, dipl.ing.građ.</b>	mjerilo: <b>1:100</b>
projekt/vrsta projekta: <b>Projekt energetske obnove</b>	suradnik: <b>Jelena Milardović, mag.ing.aedif.</b>	oznaka projekta: <b>134/16</b>
faza projekta: <b>Glavni projekt</b>	sadržaj lista: <b>Arhitektonski snimak - postojeće stanje</b>	zop: <b>"A.B.ŠIMIĆA 19"</b>
<b>stabilnost</b>	Kroz Smrdečac 41, 21000 Split OIB: 20957579034 t/f: +385 21 455 598 e: info@stabilnost.eu	www.stabilnost.eu broj lista: <b>11.</b>