DETALJ "B"

Rješenje vanjskog AB zida i ulaznih vrata
MJ 1:10

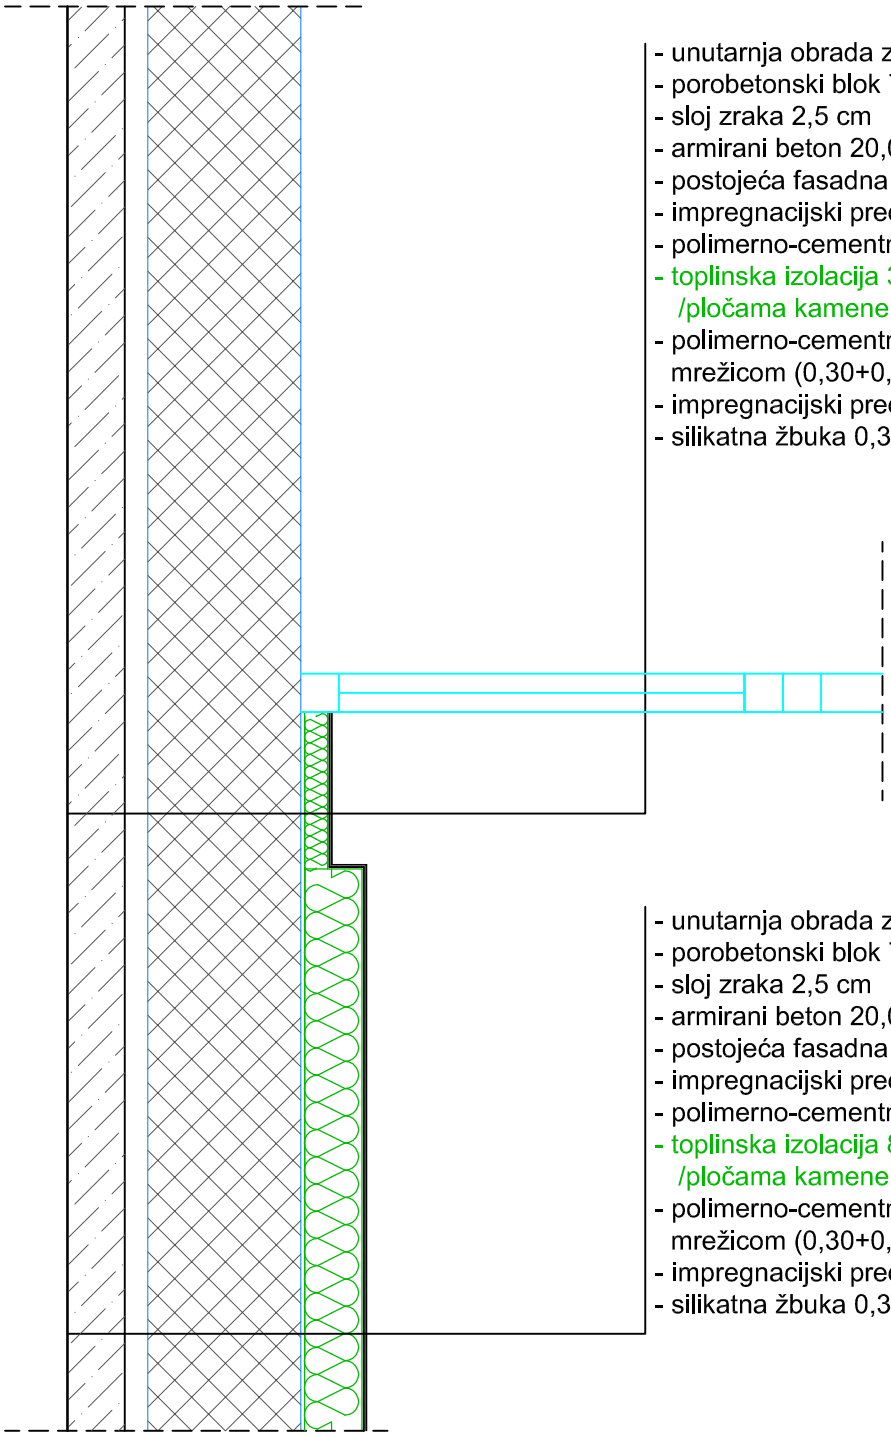

- unutarnja obrada zida
- porobetonski blok 7,5 cm
- sloj zraka 2,5 cm
- armirani beton 20,00 cm
- postojeća fasadna žbuka
- impregnacijski predpremaz
- polimerno-cementno ljepilo 0,50 cm
- toplinska izolacija 3,00 cm
  /pločama kamene vune (λ = 0,035 W/mK)/
- polimerno-cementno ljepilo ojačano staklenom mrežicom (0,30+0,20) cm
- impregnacijski predpremaz
- silikatna žbuka 0,30 cm

- unutarnja obrada zida
- porobetonski blok 7,5 cm
- sloj zraka 2,5 cm
- armirani beton 20,00 cm
- postojeća fasadna žbuka
- impregnacijski predpremaz
- polimerno-cementno ljepilo 0,50 cm
- toplinska izolacija 8,00 cm
  /pločama kamene vune (λ = 0,035 W/mK)/
- polimerno-cementno ljepilo ojačano staklenom mrežicom (0,30+0,20) cm
- impregnacijski predpremaz
- silikatna žbuka 0,30 cm