
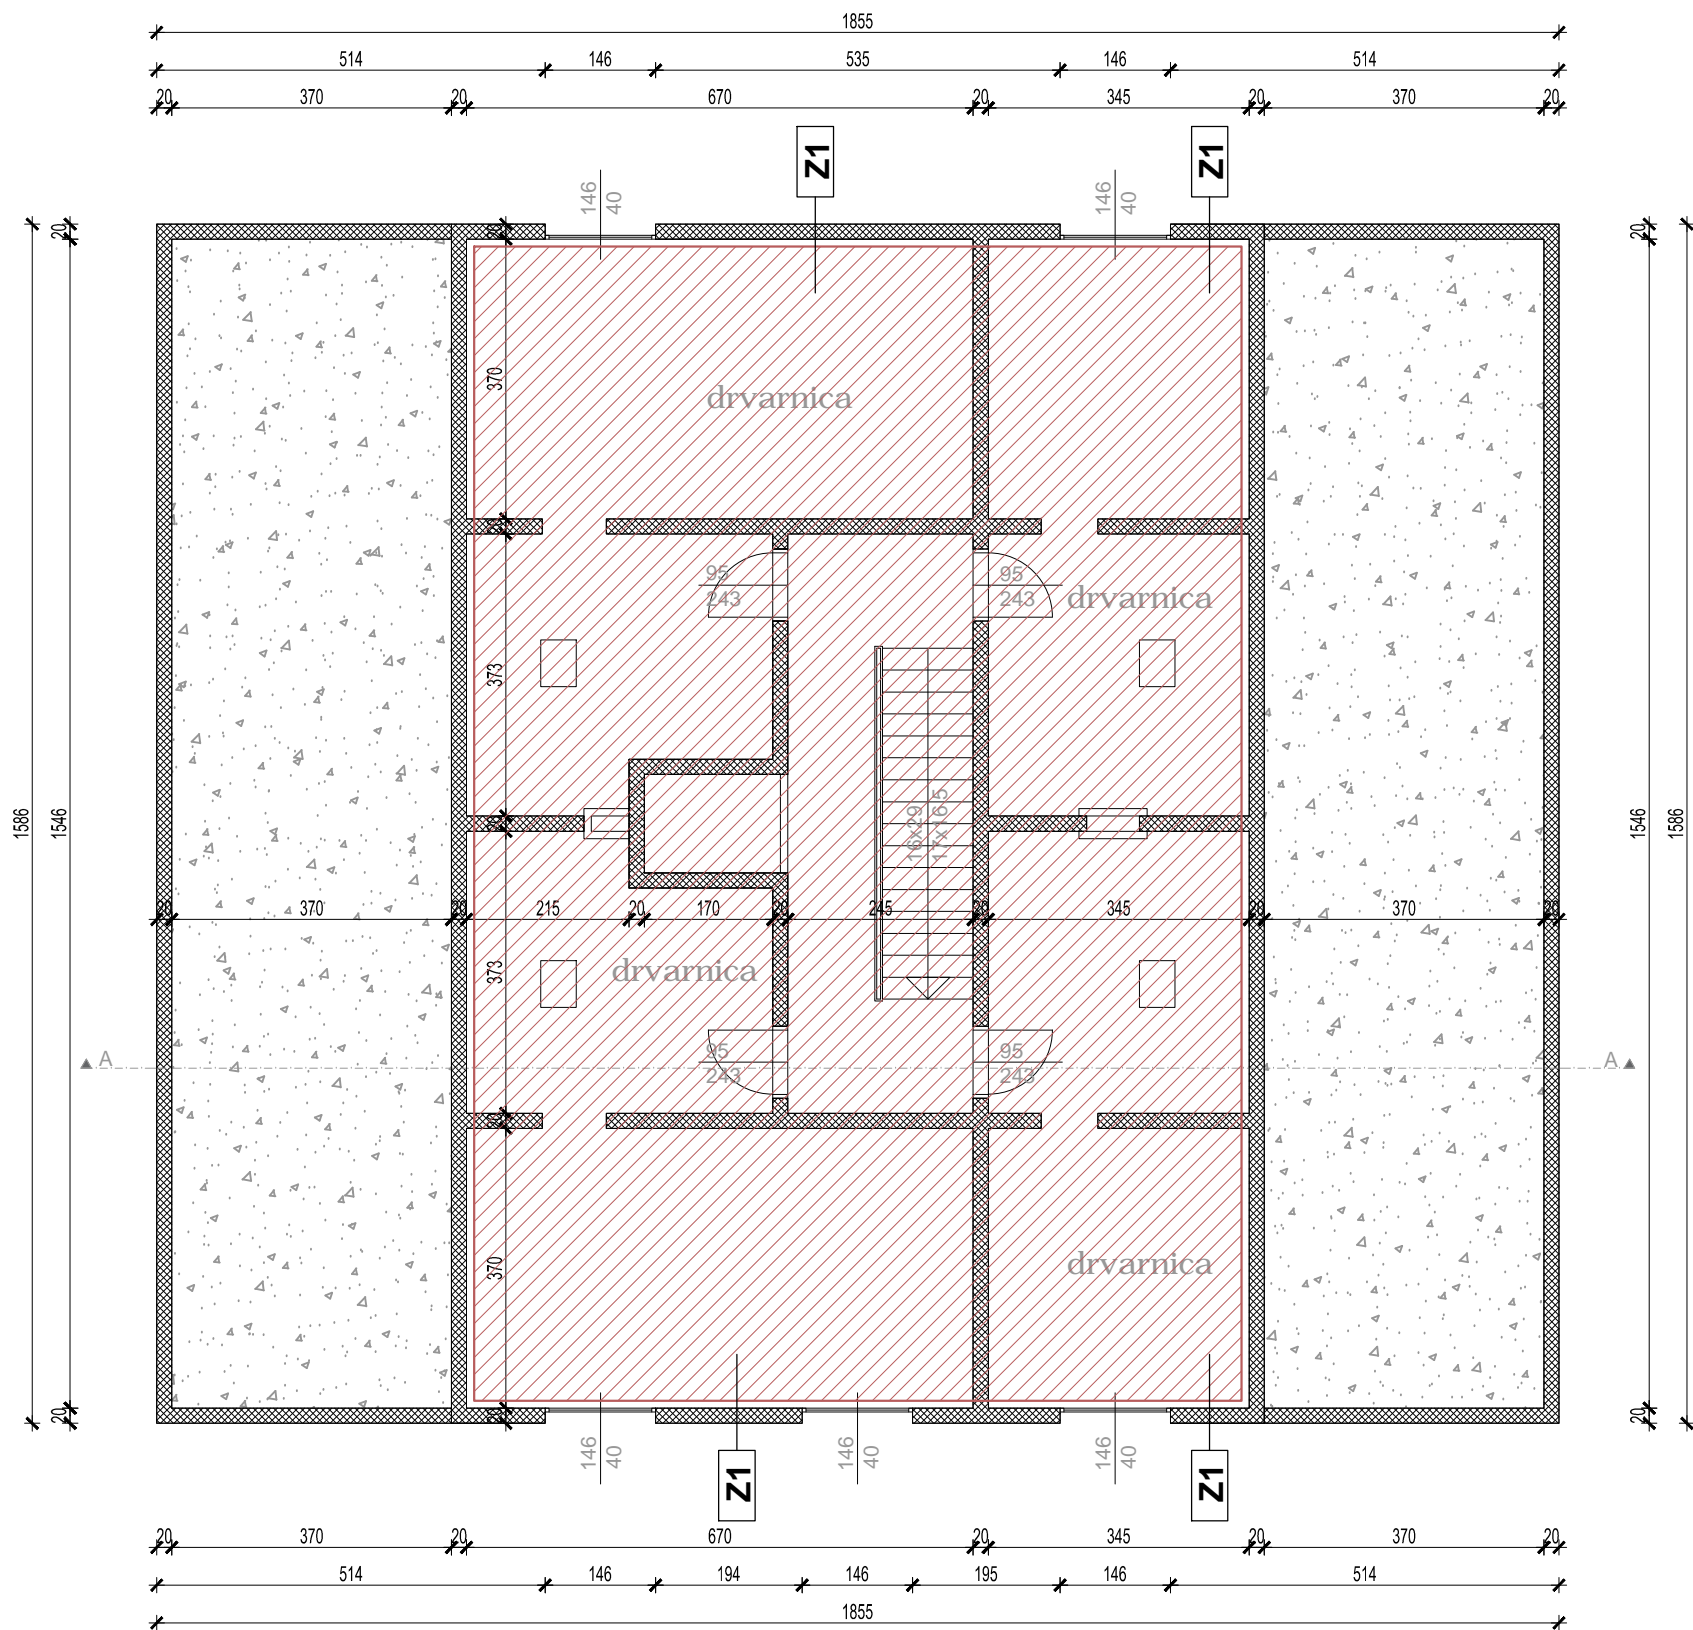


STAMBENA ZGRADA
TLOCRT PODRUMA

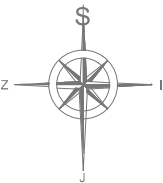

PROJEKTNII PODACI:

GRIJANI PROSTORI
unutarnja projektna temperatura: 20°C (zima)
24°C (ljetno)

NEGRIJANI PROSTORI
unutarnja projektna temperatura: <12°C

NAPOMENA:
Opis slojeva dan je u popisu slojeva
konstrukcija koji je sastavni dio ovog projekta.

NEGRIJANI PROSTOR



Obrov 10, 21 000 SPLIT OIB: 963 889 793 61
tel/fax: 021/486-603, mob: 091/ 526-4419
e-mail: mlprojekt.mila@gmail.com

GLAVNI PROJEKT
ENERGETSKE
OBNOVE
VIŠESTAMBENE
ZGRADE

GRAĐEVINA:
Višestambena građevina Gradišćanskih Hrvata 9

INVESTITORI:
Suvlasnici višestambene zgrade Gradišćanskih Hrvata 9, Split

FAZA: ARHITEKTONSKA SNIMKA
POSTOJEĆEG STANJA

GLAVNI PROJEKTANT:
Mila Pažin, dipl.ing.građ.

HRVATSKA KOMORA INŽENJERA GRAĐEVINARSTVA
Mila Pažin
dipl. ing. građ.
Ovlašteni inženjer građevinarstva

PROJEKTANT SNIMKE
POSTOJEĆEG STANJA:
Marina Kerum, dipl.ing.arh.

MARINA KERUM
OVLASTENA ARHITEKTICA

SURADNICE:
Gabrijela Putnik, mag.ing.aedif.
Zorana Dragobratović, mag.ing.aedif.
Ivana Znaor, mag.ing.aedif.



MJERILO 1:100
DATUM 11/2016

TD 184/2016

Tlocrt podruma

LIST 1

STAMBENA ZGRADA
TLOCRT PRIZEMLJA

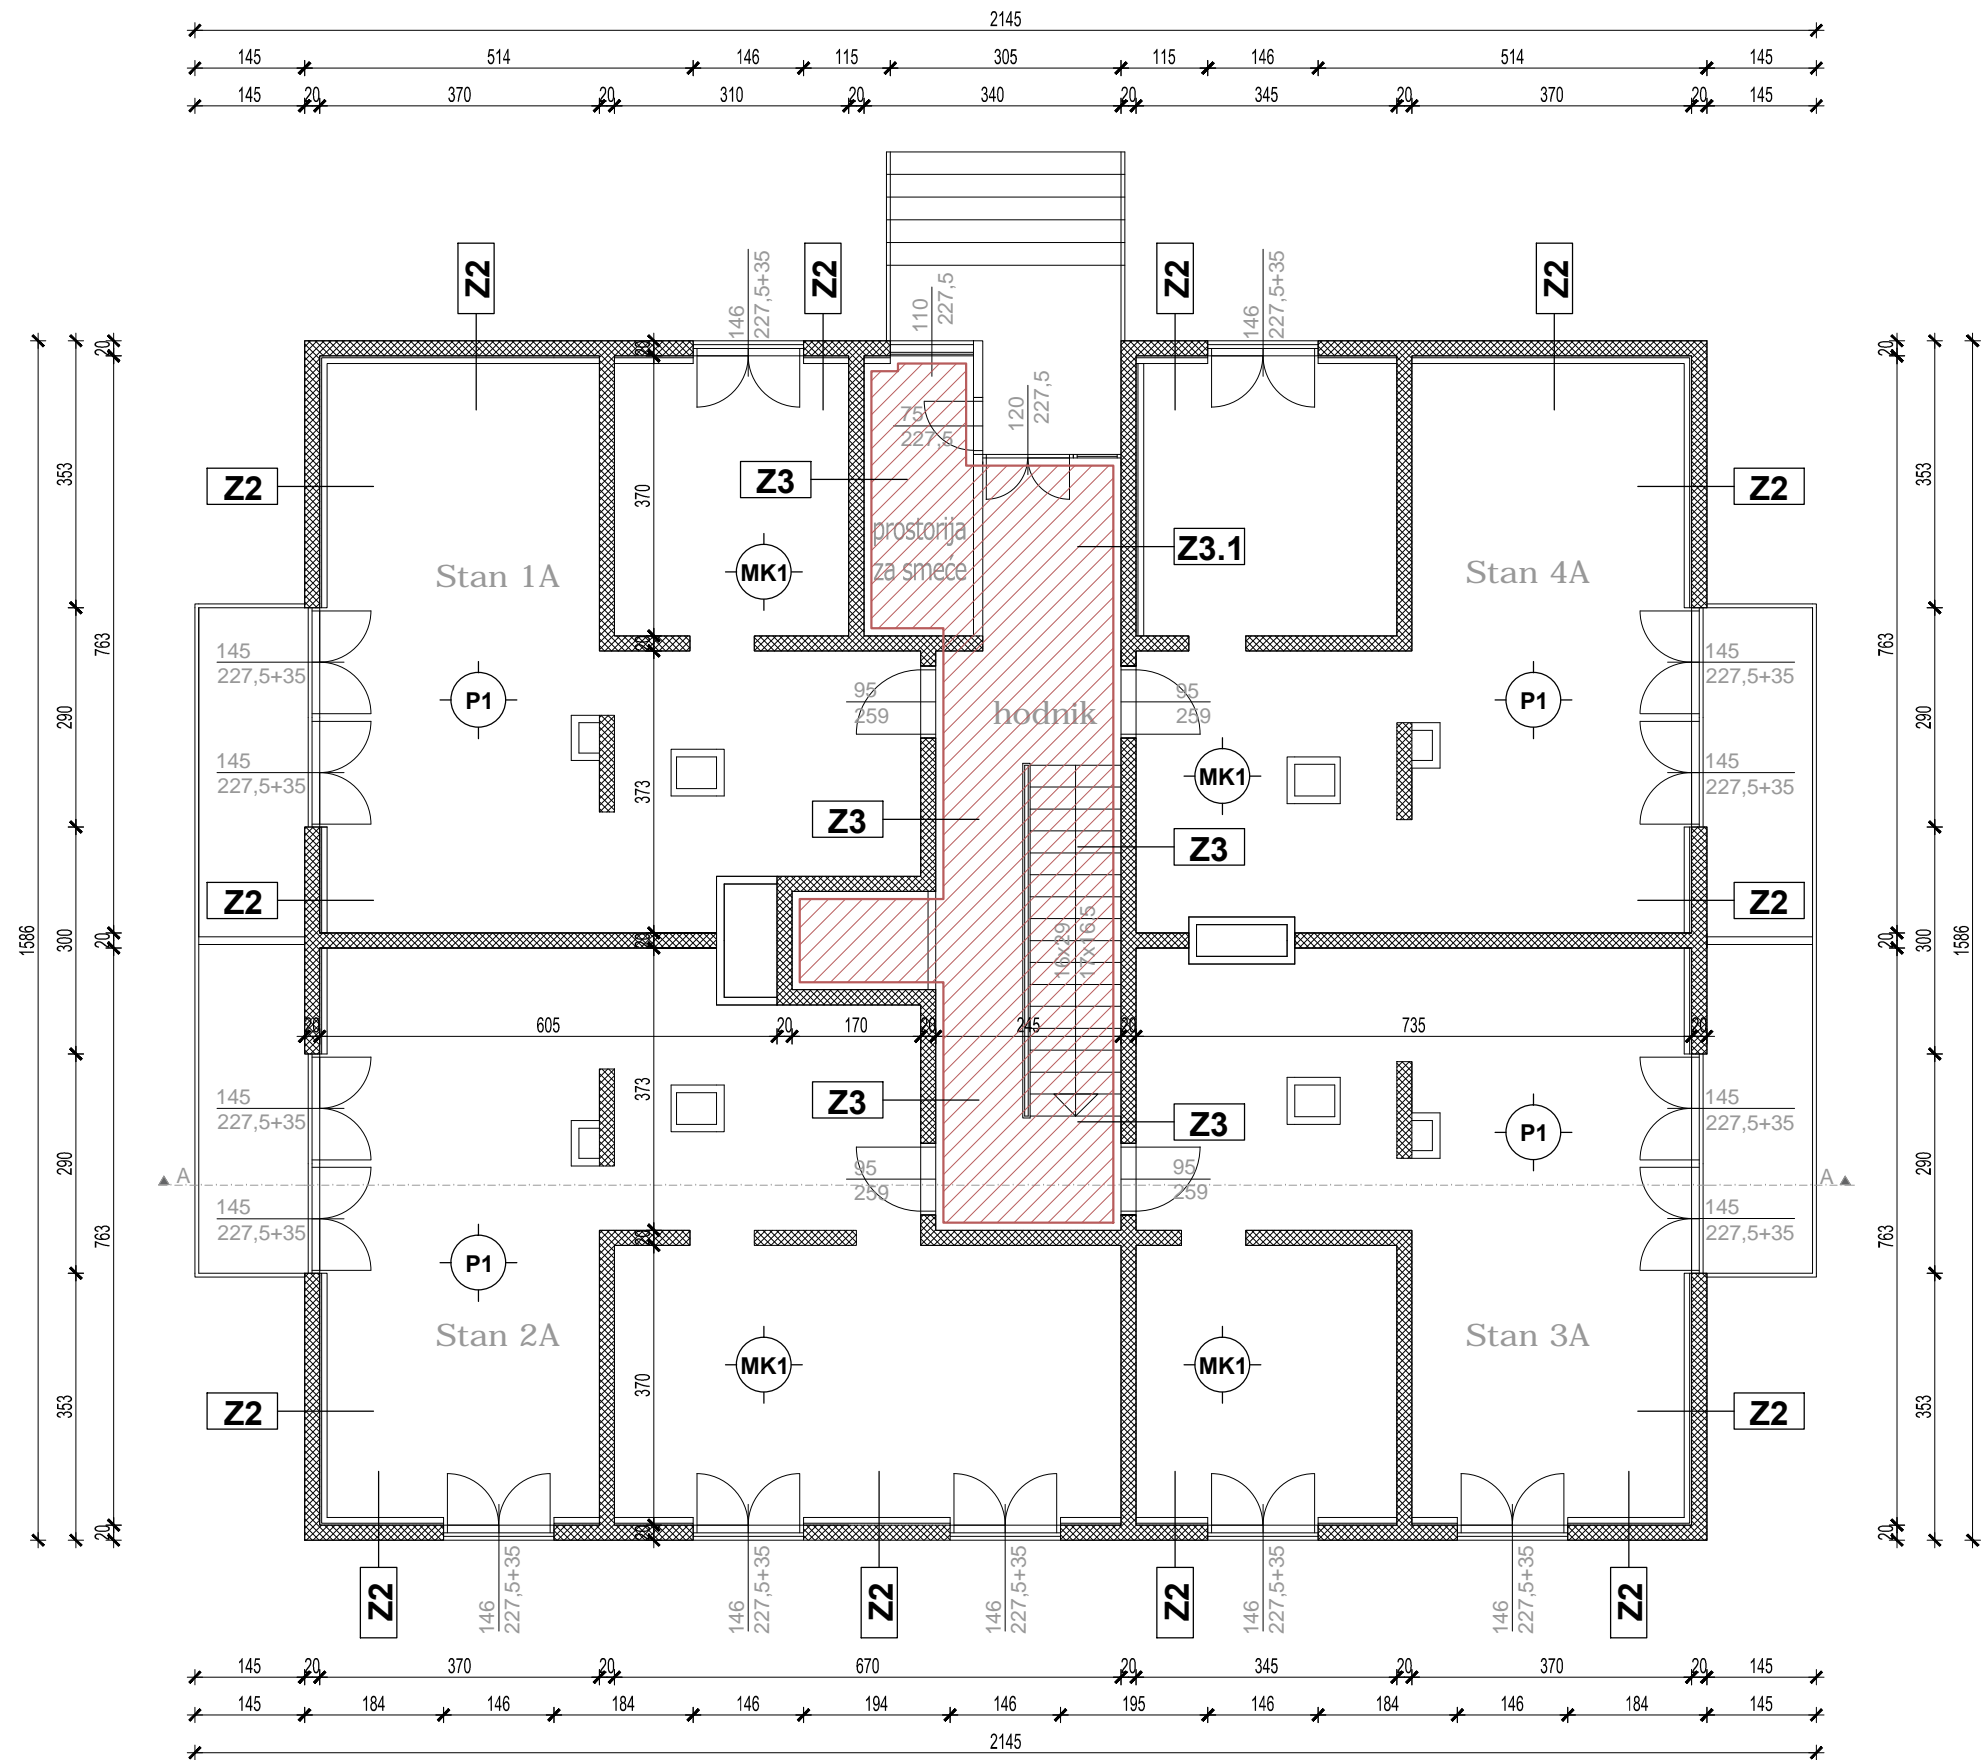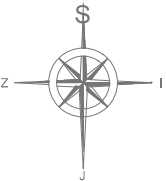

PROJEKтни PODACI:

GRIJANI PROSTORI
unutarnja projektna temperatura: 20°C (zima)
24°C (ljetno)

NEGRIJANI PROSTORI
unutarnja projektna temperatura: <12°C

NAPOMENA:
Opis slojeva dan je u popisu slojeva
konstrukcija koji je sastavni dio ovog projekta.

NEGRIJANI PROSTOR



Obrov 10, 21 000 SPLIT OIB: 963 889 793 61
tel/fax: 021/486-603, mob: 091/ 526-4419
e-mail: mlprojekt.mila@gmail.com

GLAVNI PROJEKT
ENERGETSKE
OBNOVE
VIŠESTAMBENE
ZGRADE

GRAĐEVINA:
Višestambena građevina Gradišćanskih Hrvata 9

INVESTITORI:
Suvlasnici višestambene zgrade Gradišćanskih Hrvata 9, Split

FAZA: ARHITEKTONSKA SNIMKA
POSTOJEĆEG STANJA

GLAVNI PROJEKTANT:
Mila Pažin, dipl.ing.građ.

HRVATSKA KOMORA INŽENJERA GRAĐEVINARSTVA
Mila Pažin
dipl.ing.građ.
Ovlašten inženjer građevinarstva
G-3201

PROJEKTANT SNIMKE
POSTOJEĆEG STANJA:
Marina Kerum, dipl.ing.arh.

MARINA KERUM
dipl.ing.arh.
Ovlaštena arhitektica
A-2553

SURADNICE:
Gabrijela Putnik, mag.ing.aedif.
Zorana Dragobratović, mag.ing.aedif.
Ivana Znaor, mag.ing.aedif.

MJERILO 1:100
DATUM 11/2016


TD 184/2016

Tlocrt prizemlja

LIST 2

STAMBENA ZGRADA

TLOCRT 1.-5. KATA

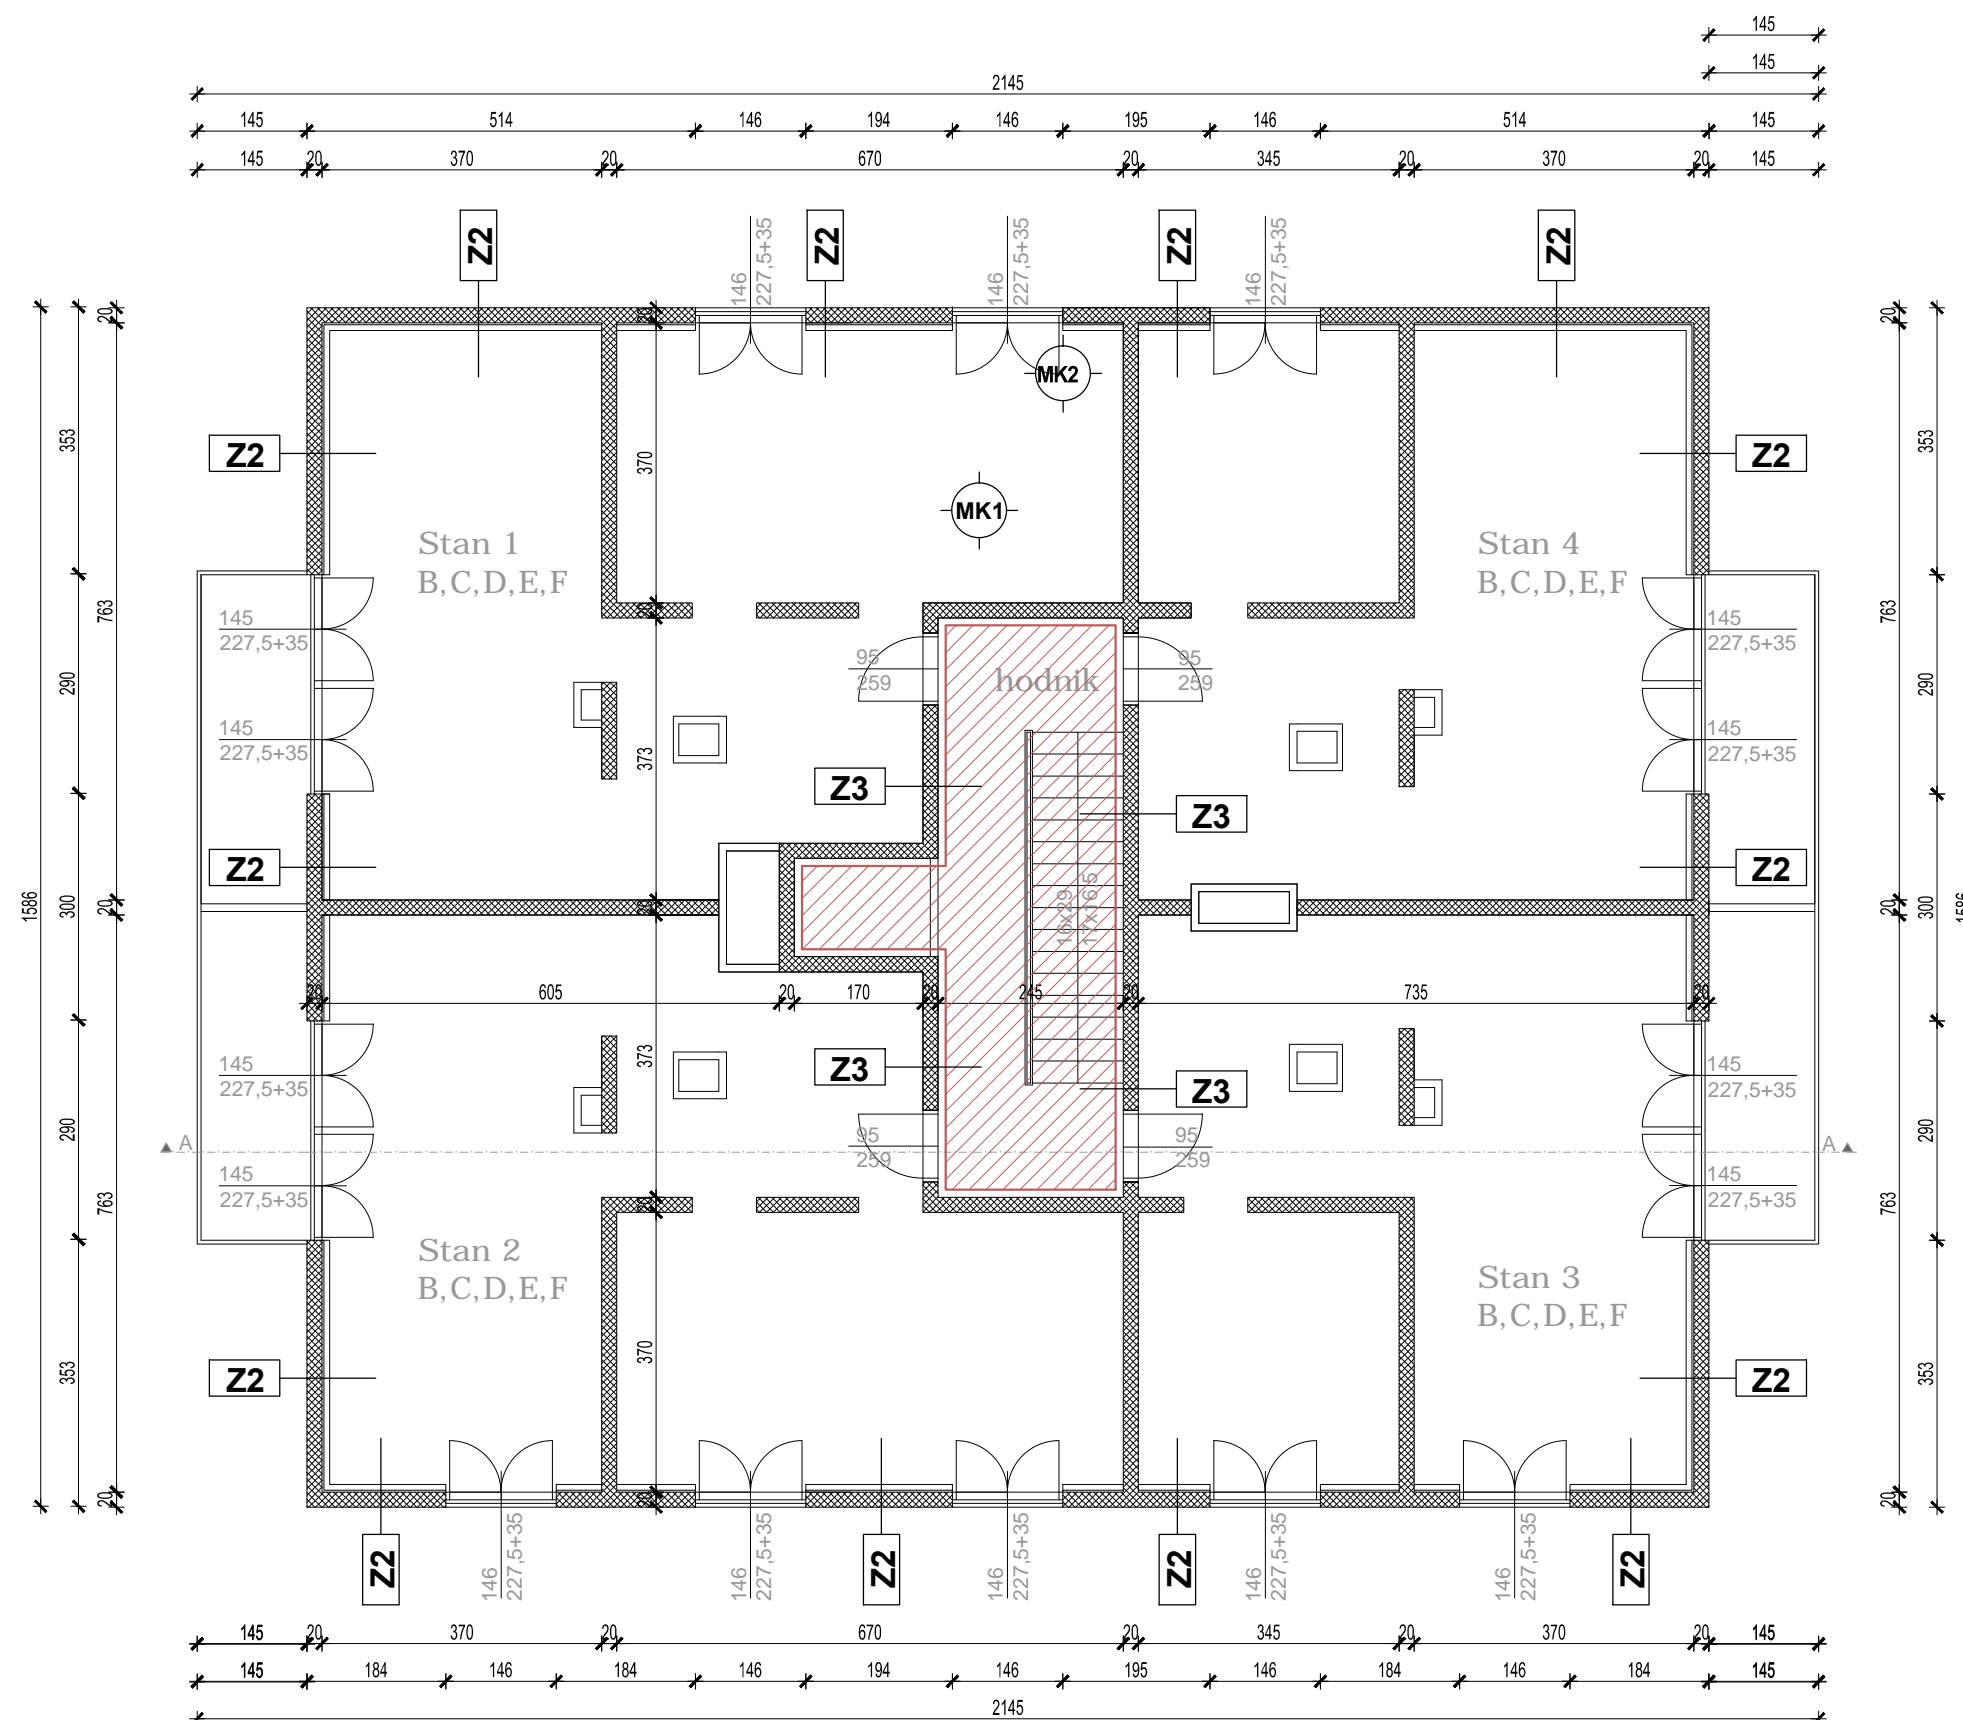

PROJEKTNII PODACI:

GRIJANI PROSTORI

unutarnja projektna temperatura: 20°C (zima)
24°C (ljetno)

NEGRIJANI PROSTORI

unutarnja projektna temperatura: <12°C

NAPOMENA:

Opis slojeva dan je u popisu slojeva
konstrukcija koji je sastavni dio ovog projekta.

 NEGRIJANI PROSTOR



Obrov 10, 21 000 SPLIT OIB: 963 889 793 61
tel/fax: 021/486-603, mob: 091/ 526-4419
e-mail: milaprojekt.mila@gmail.com

**GLAVNI PROJEKT
ENERGETSKE
OBNOVE
VIŠESTAMBENE
ZGRADE**

GRAĐEVINA:

Višestambena građevina Gradišćanskih Hrvata 9

INVESTITORI:

Su vlasnici višestambene zgrade Gradišćanskih Hrvata 9, Split

FAZA: ARHITEKTONSKA SNIMKA
POSTOJEĆEG STANJA

GLAVNI PROJEKTANT:
Mila Pažin, dipl.ing.građ.

HRVATSKA KOMORA INŽENJERA GRAĐEVINARSTVA
Mila Pažin
dipl. ing. građ.
Ovlašten inženjer građevinarstva

PROJEKTANT SNIMKE
POSTOJEĆEG STANJA:
Marina Kerum, dipl.ing.arh.

MARINA KERUM
OVLASTENA ARHITEKTICA
A 2009

SURADNICE:

Gabrijela Putnik, mag.ing.aedif.

Zorana Dragobratović, mag.ing.aedif.

Ivana Znaor, mag.ing.aedif.


MJERILO 1:100
DATUM 11/2016

TD 184/2016

Tlocrt 1.-5. kata

LIST 3

STAMBENA ZGRADA
TLOCRT NADGRAĐA

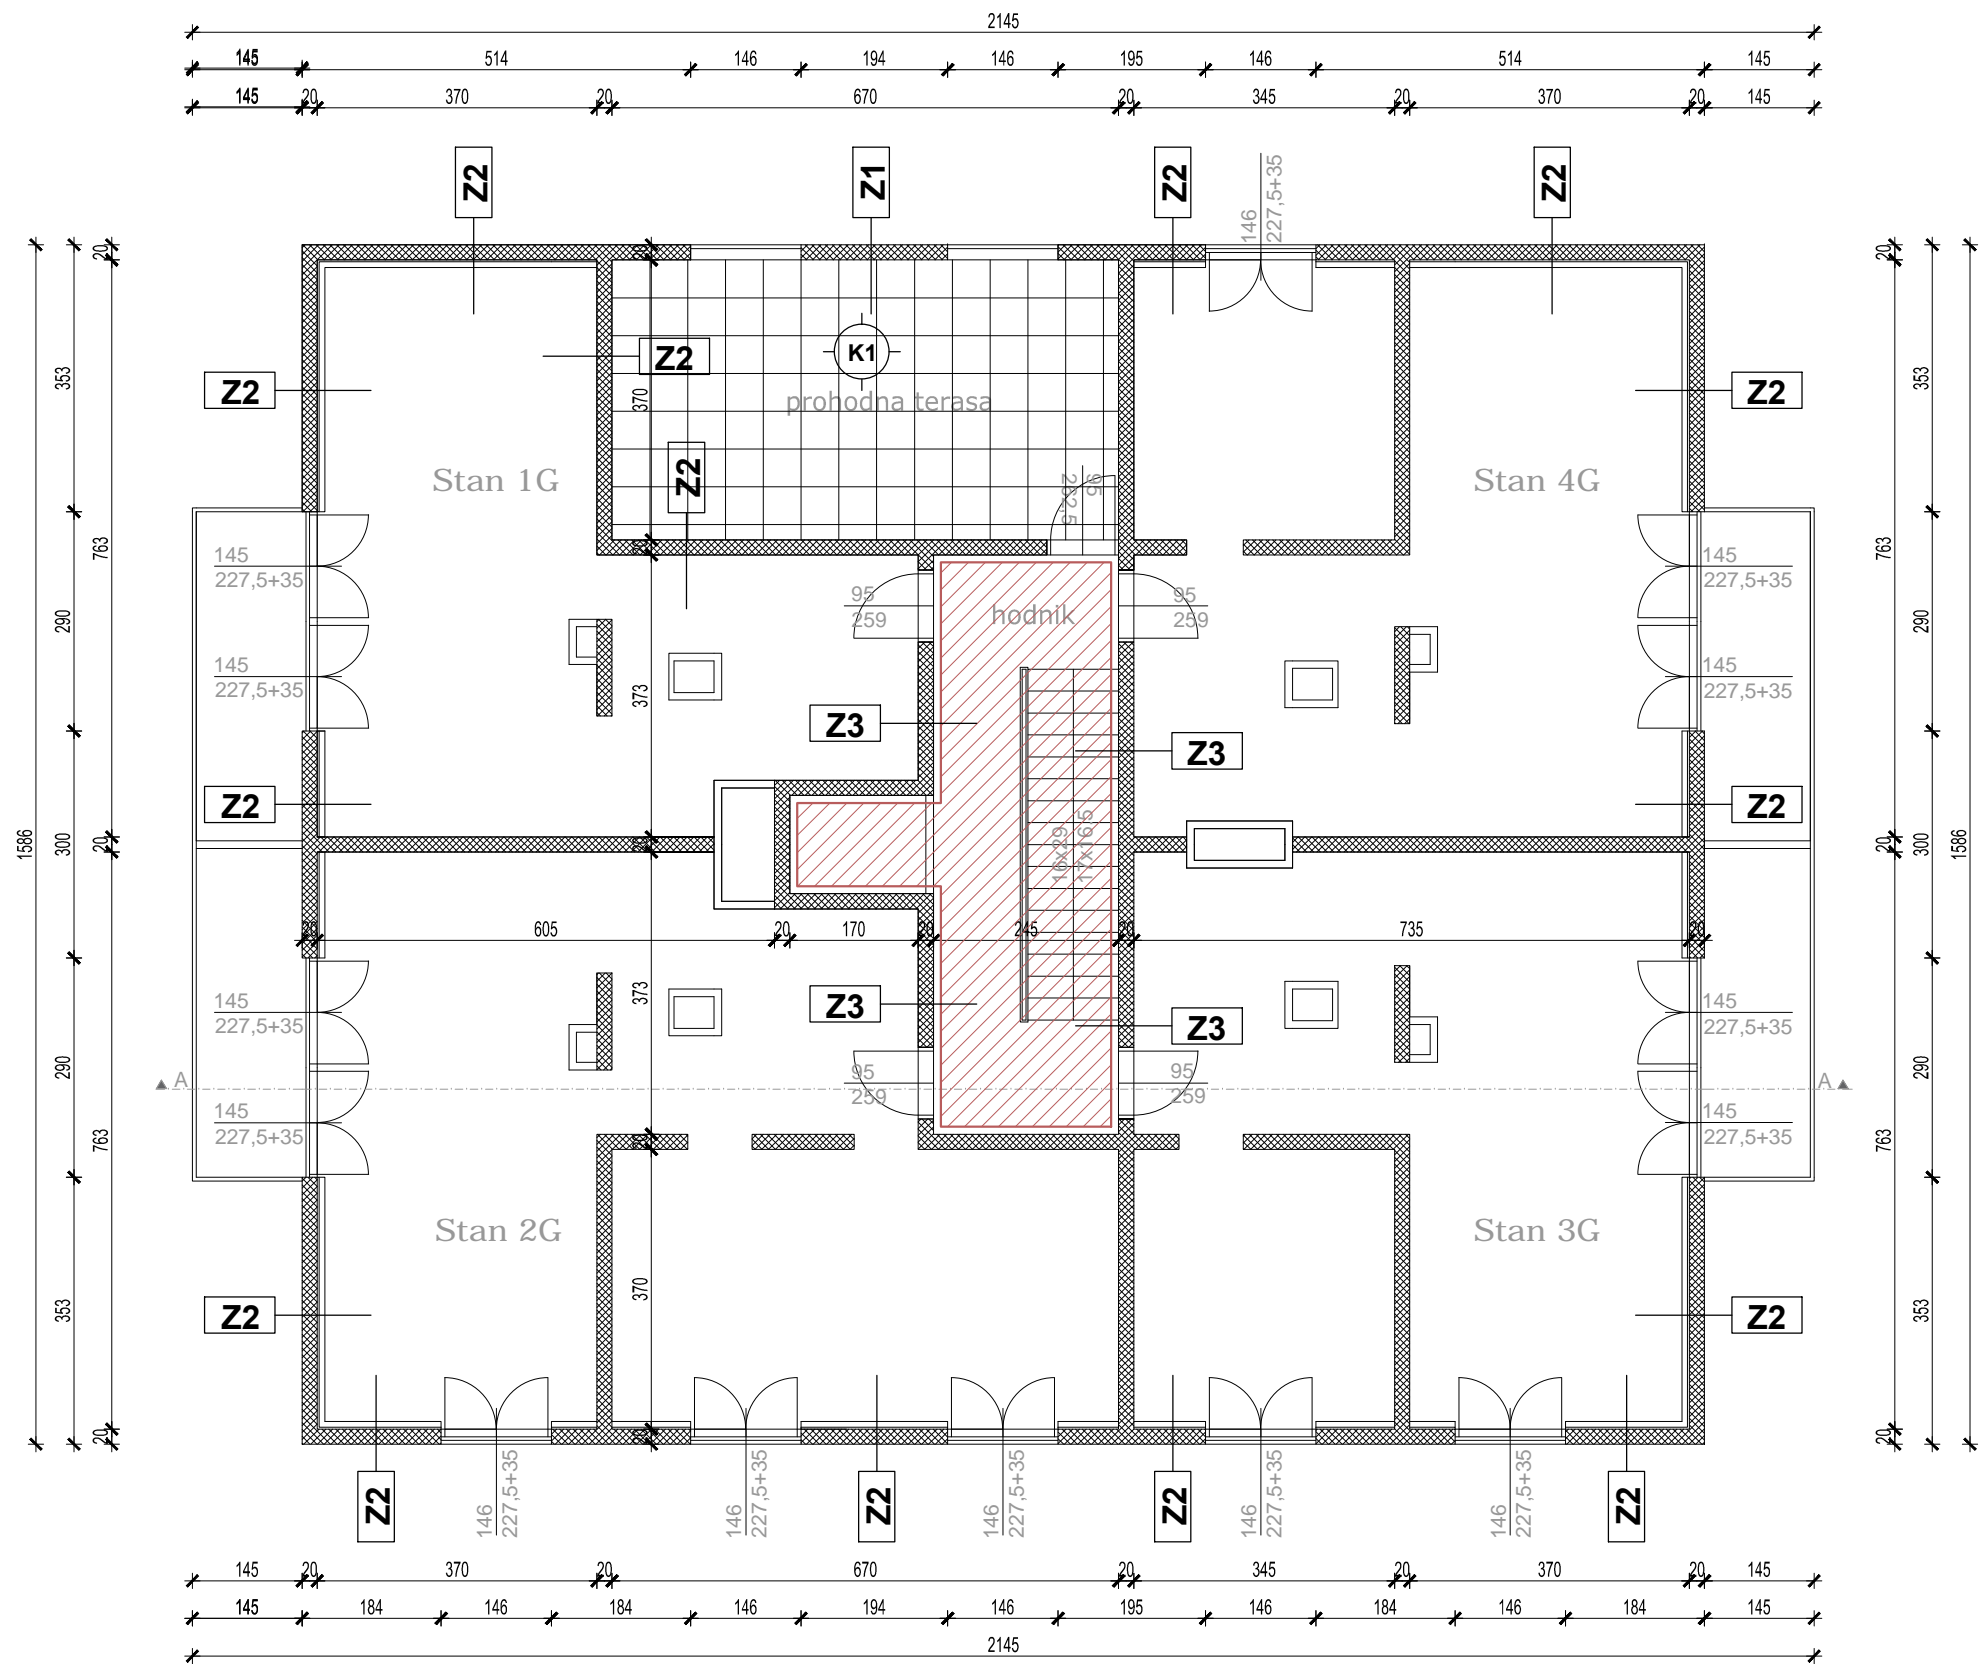


PROJEKTI PODACI:

GRIJANI PROSTORI
unutarnja projektna temperatura: 20°C (zima)
24°C (ljetno)

NEGRIJANI PROSTORI
unutarnja projektna temperatura: <12°C

NAPOMENA:
Opis slojeva dan je u popisu slojeva
konstrukcija koji je sastavni dio ovog projekta.

NEGRIJANI PROSTOR



Obrov 10, 21 000 SPLIT OIB: 963 889 793 61
tel/fax: 021/486-603, mob: 091/ 526-4419
e-mail: mlprojekt.mila@gmail.com

GLAVNI PROJEKT
ENERGETSKE
OBNOVE
VIŠESTAMBENE
ZGRADE

GRAĐEVINA:
Višestambena građevina Gradišćanskih Hrvata 9

INVESTITORI:
Suvlasnici višestambene zgrade Gradišćanskih Hrvata 9, Split

FAZA: ARHITEKTONSKA SNIMKA
POSTOJEĆEG STANJA

GLAVNI PROJEKTANT:
Mila Pažin, dipl.ing.građ.

HRVATSKA KOMORA INŽENJERA GRAĐEVINARSTVA
Mila Pažin
dipl.ing.građ.
Ovlašteni inženjer građevinarstva

PROJEKTANT SNIMKE
POSTOJEĆEG STANJA:
Marina Kerum, dipl.ing.arh.

MARINA KERUM
OVLASTENA ARHITEKTICA
A 20992



SURADNICE:
Gabrijela Putnik, mag.ing.aedif.
Zorana Dragobratović, mag.ing.aedif.
Ivana Znaor, mag.ing.aedif.

MJERILO 1:100
DATUM 11/2016
TD 184/2016

Tlocrt nadgrađa

LIST 4

STAMBENA ZGRADA
TLOCRT KROVA

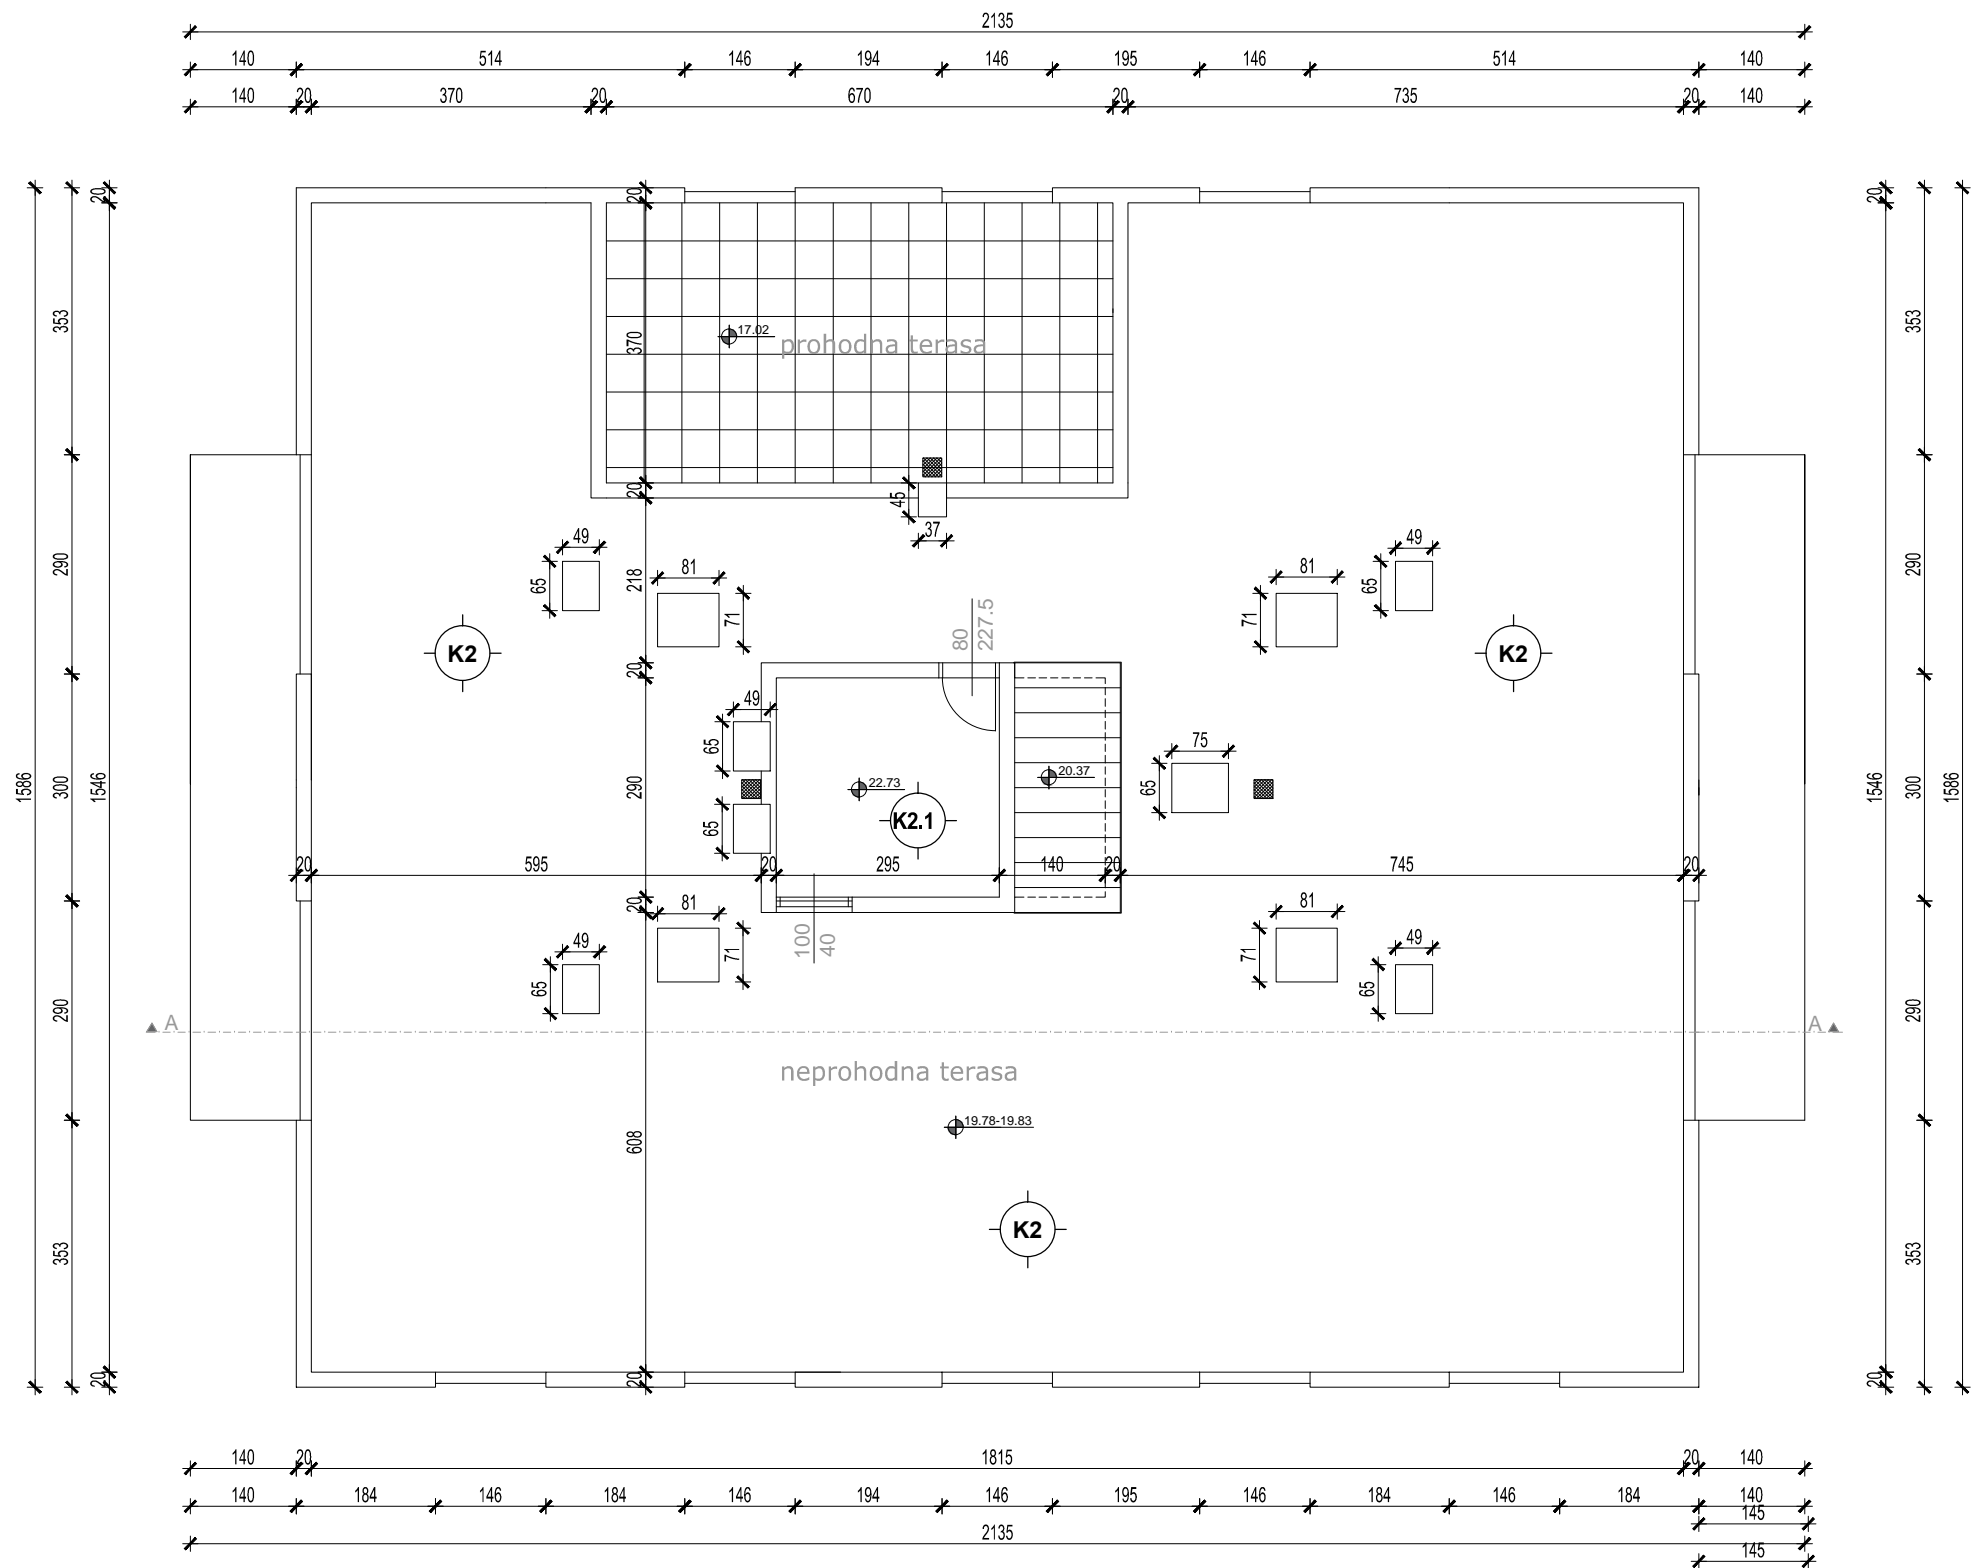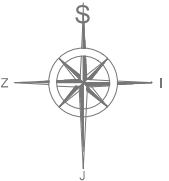

PROJEKTNII PODACI:

GRIJANI PROSTORI
unutarnja projektna temperatura: 20°C (zima)
24°C (ljetno)

NEGRIJANI PROSTORI
unutarnja projektna temperatura: <12°C

NAPOMENA:
Opis slojeva dan je u popisu slojeva
konstrukcija koji je sastavni dio ovog projekta.

NEGRIJANI PROSTOR



Obrov 10, 21 000 SPLIT OIB: 963 889 793 61
tel/fax: 021/486-603, mob: 091/ 526-4419
e-mail: mlprojekt.mila@gmail.com

GLAVNI PROJEKT
ENERGETSKE
OBNOVE
VIŠESTAMBENE
ZGRADE

GRAĐEVINA:
Višestambena građevina Gradišćanskih Hrvata 9

INVESTITORI:
Suvlasnici višestambene zgrade Gradišćanskih Hrvata 9, Split

FAZA: ARHITEKTONSKA SNIMKA
POSTOJEĆEG STANJA

GLAVNI PROJEKTANT:
Mila Pažin, dipl.ing.građ.

HRVATSKA KOMORA INŽENJERA GRAĐEVINARSTVA
Mila Pažin
dipl. ing. građ.
Ovlašten inženjer građevinarstva

PROJEKTANT SNIMKE
POSTOJEĆEG STANJA:
Marina Kerum, dipl.ing.arh.

MARINA KERUM
OVLASTENA ARHITEKTICA

SURADNICE:
Gabrijela Putnik, mag.ing.aedif.
Zorana Dragobratović, mag.ing.aedif.
Ivana Znaor, mag.ing.aedif.


MJERILO 1:100
DATUM 11/2016

TD 184/2016

Tlocrt krova

LIST 5

STAMBENA ZGRADA
PRESJEK A-A

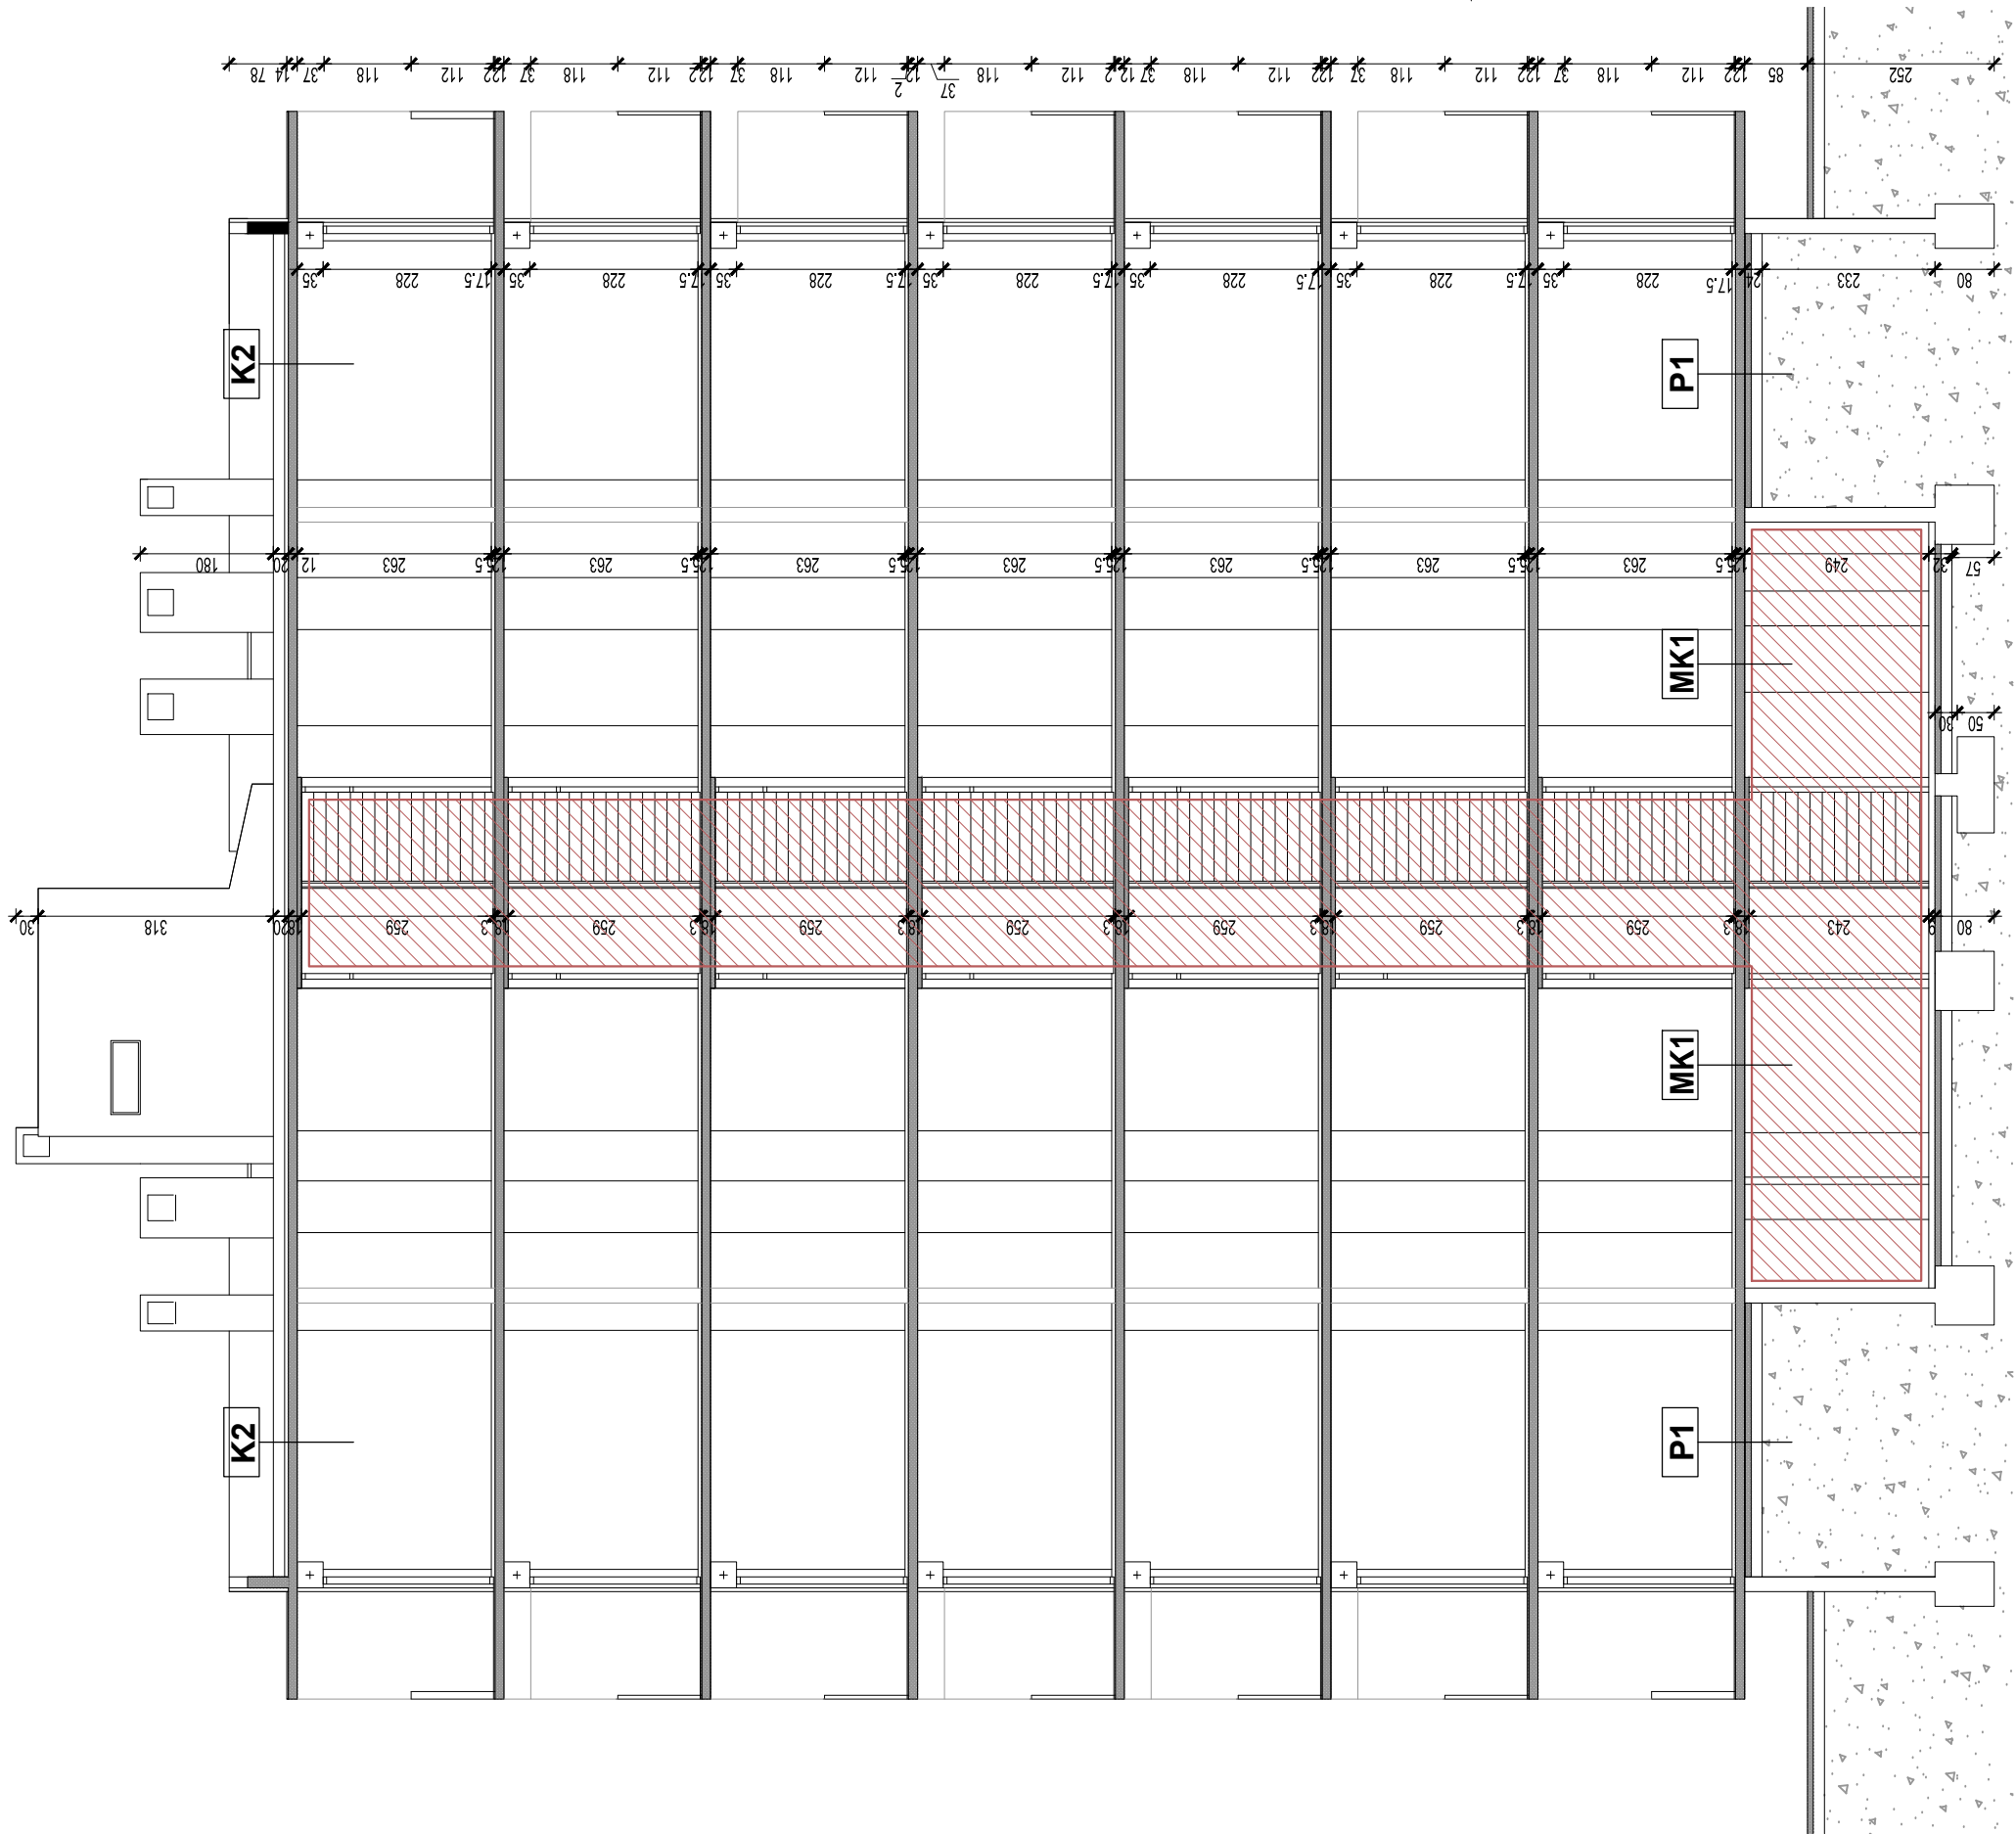

PROJEKтни PODACI:

GRIJANI PROSTORI
unutarnja projektna temperatura: 20°C (zima)
24°C (ljetno)


NEGRIJANI PROSTORI
unutarnja projektna temperatura: <12°C

NAPOMENA:
Opis slojeva dan je u popisu slojeva
konstrukcija koji je sastavni dio ovog projekta.

 NEGRIJANI PROSTOR

| | |
|---|---|
|  <p>Obrov 10, 21 000 SPLIT OIB: 963 889 793 61 tel/fax: 021/486-603, mob: 091/ 526-4419 e-mail: milaprojekt.mila@gmail.com</p> | <p>GLAVNI PROJEKT ENERGETSKE OBNOVE VIŠESTAMBENE ZGRADE</p> |
| <p>GRAĐEVINA: Višestambena građevina Gradišćanskih Hrvata 9</p> | |
| <p>INVESTITORI: Suvlasnici višestambene zgrade Gradišćanskih Hrvata 9, Split</p> | |
| <p>FAZA: ARHITEKTONSKA SNIMKA POSTOJEĆEG STANJA</p> | |
| <p>GLAVNI PROJEKTANT: Mila Pažin, dipl.ing.građ.</p> | <p>HRVATSKA KOMORA INŽENJERA GRAĐEVINARSTVA Mila Pažin dipl.ing.građ. Ovlašteni inženjer građevinarstva</p> |
| <p>PROJEKTANT SNIMKE POSTOJEĆEG STANJA: Marina Kerum, dipl.ing.arh.</p> | <p>MARINA KERUM OVLASTENA ARHITEKTICA</p> |
| <p>SURADNICE: Gabrijela Putnik, mag.ing.aedif. Zorana Dragobratović, mag.ing.aedif. Ivana Znaor, mag.ing.aedif.</p> | <p>MJERILO 1:100 DATUM 11/2016 TD 184/2016</p> |
| <p>Presjek A-A</p> | |
| <p>LIST 6</p> | |

STAMBENA ZGRADA
ZAPADNO PROČELJE

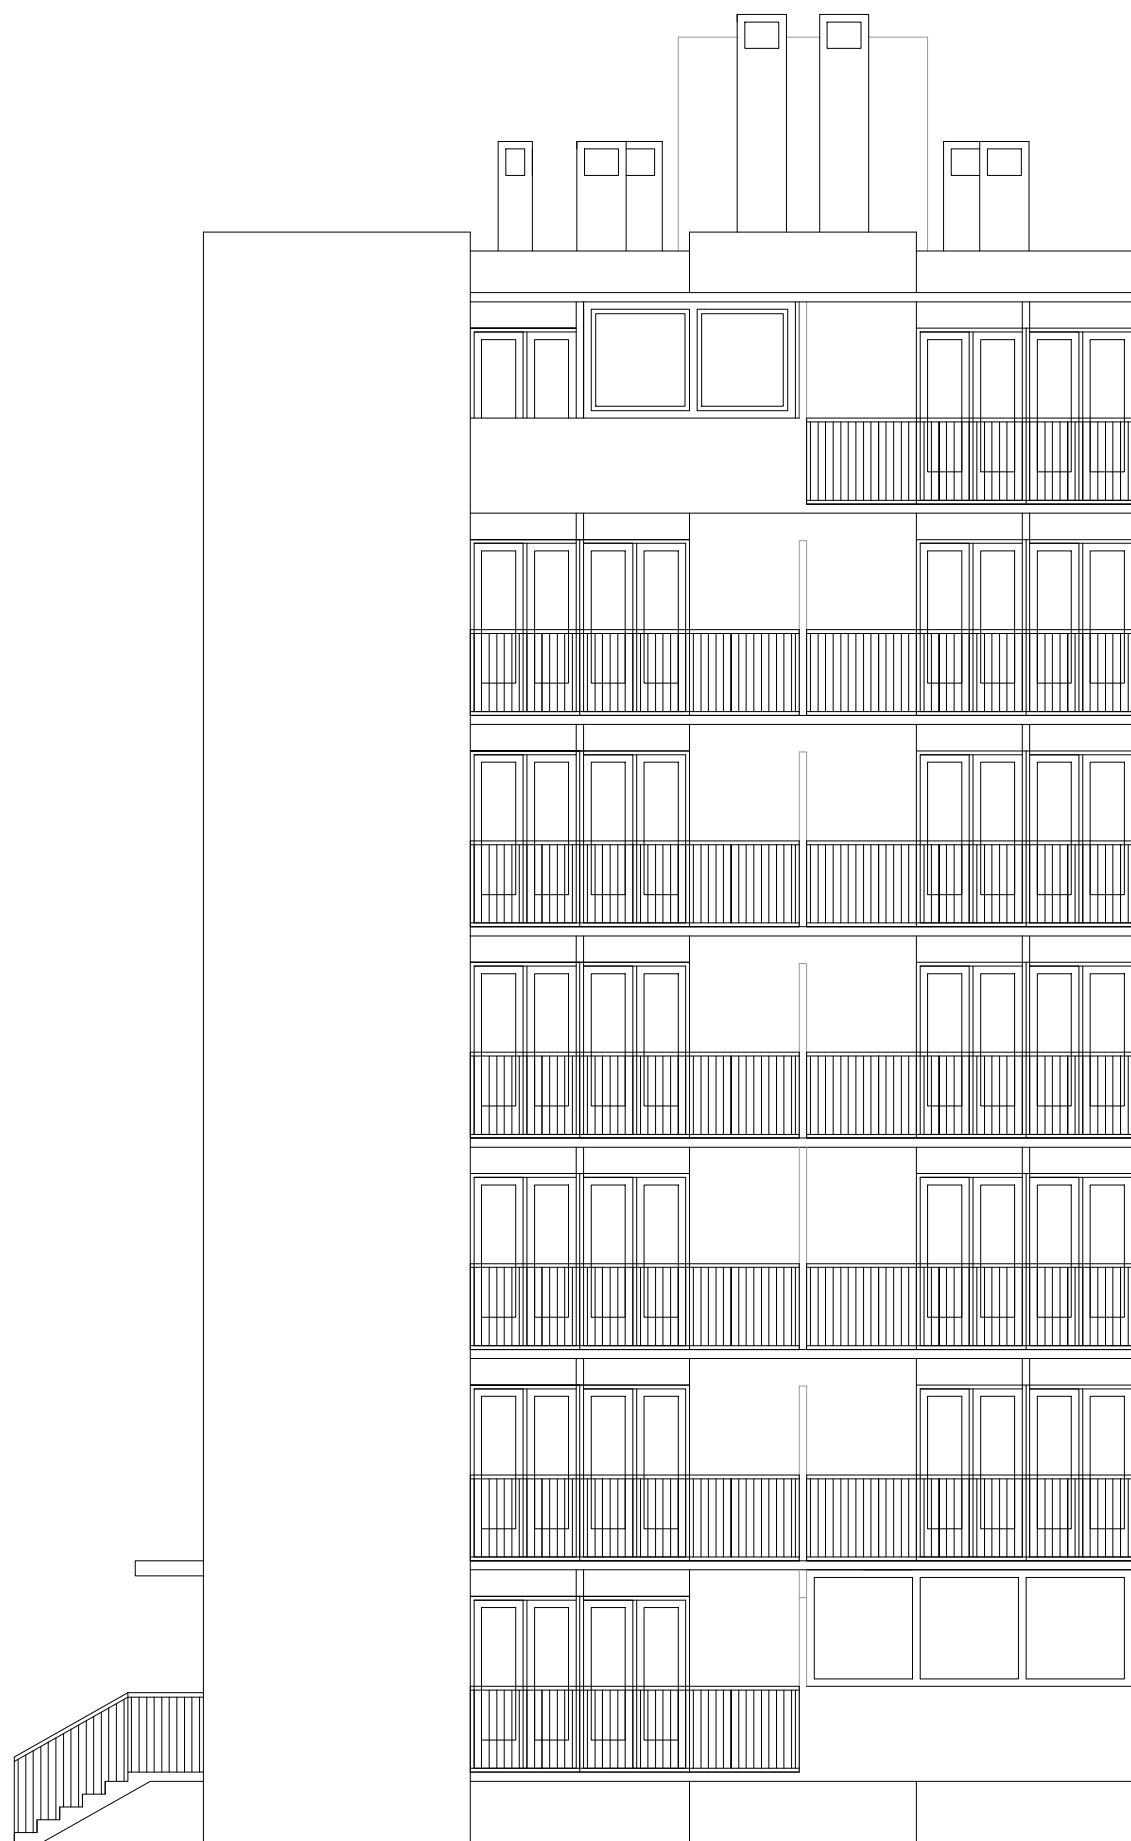



| | |
|---|---|
|  <p>Obrov 10, 21 000 SPLIT OIB: 963 889 793 61 tel/fax: 021/486-603, mob: 091/ 526-4419 e-mail: milaprojekt.mila@gmail.com</p> | <p>GLAVNI PROJEKT ENERGETSKE OBNOVE VIŠESTAMBENE ZGRADE</p> |
|---|---|

GRAĐEVINA:
Višestambena građevina Gradišćanskih Hrvata 9

INVESTITORI:
Suvlasnici višestambene zgrade Gradišćanskih Hrvata 9, Split

FAZA: ARHITEKTONSKA SNIMKA
POSTOJEĆEG STANJA

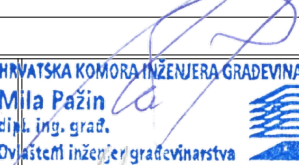
| | |
|--|---|
| GLAVNI PROJEKTANT: Mila Pažin, dipl.ing.građ. |  |
|--|---|

| | |
|--|---|
| PROJEKTANT SNIMKE POSTOJEĆEG STANJA: Marina Kerum, dipl.ing.arh. |  |
|--|---|

| | |
|---|---|
| SURADNICE: Gabrijela Putnik, mag.ing.aedif. Zorana Dragobratović, mag.ing.aedif. Ivana Znaor, mag.ing.aedif. | MSERILO 1:100 DATUM 11/2016 TD 184/2016 |
|---|---|

Zapadno pročelje LIST 7

STAMBENA ZGRADA
ISTOČNO PROČELJE

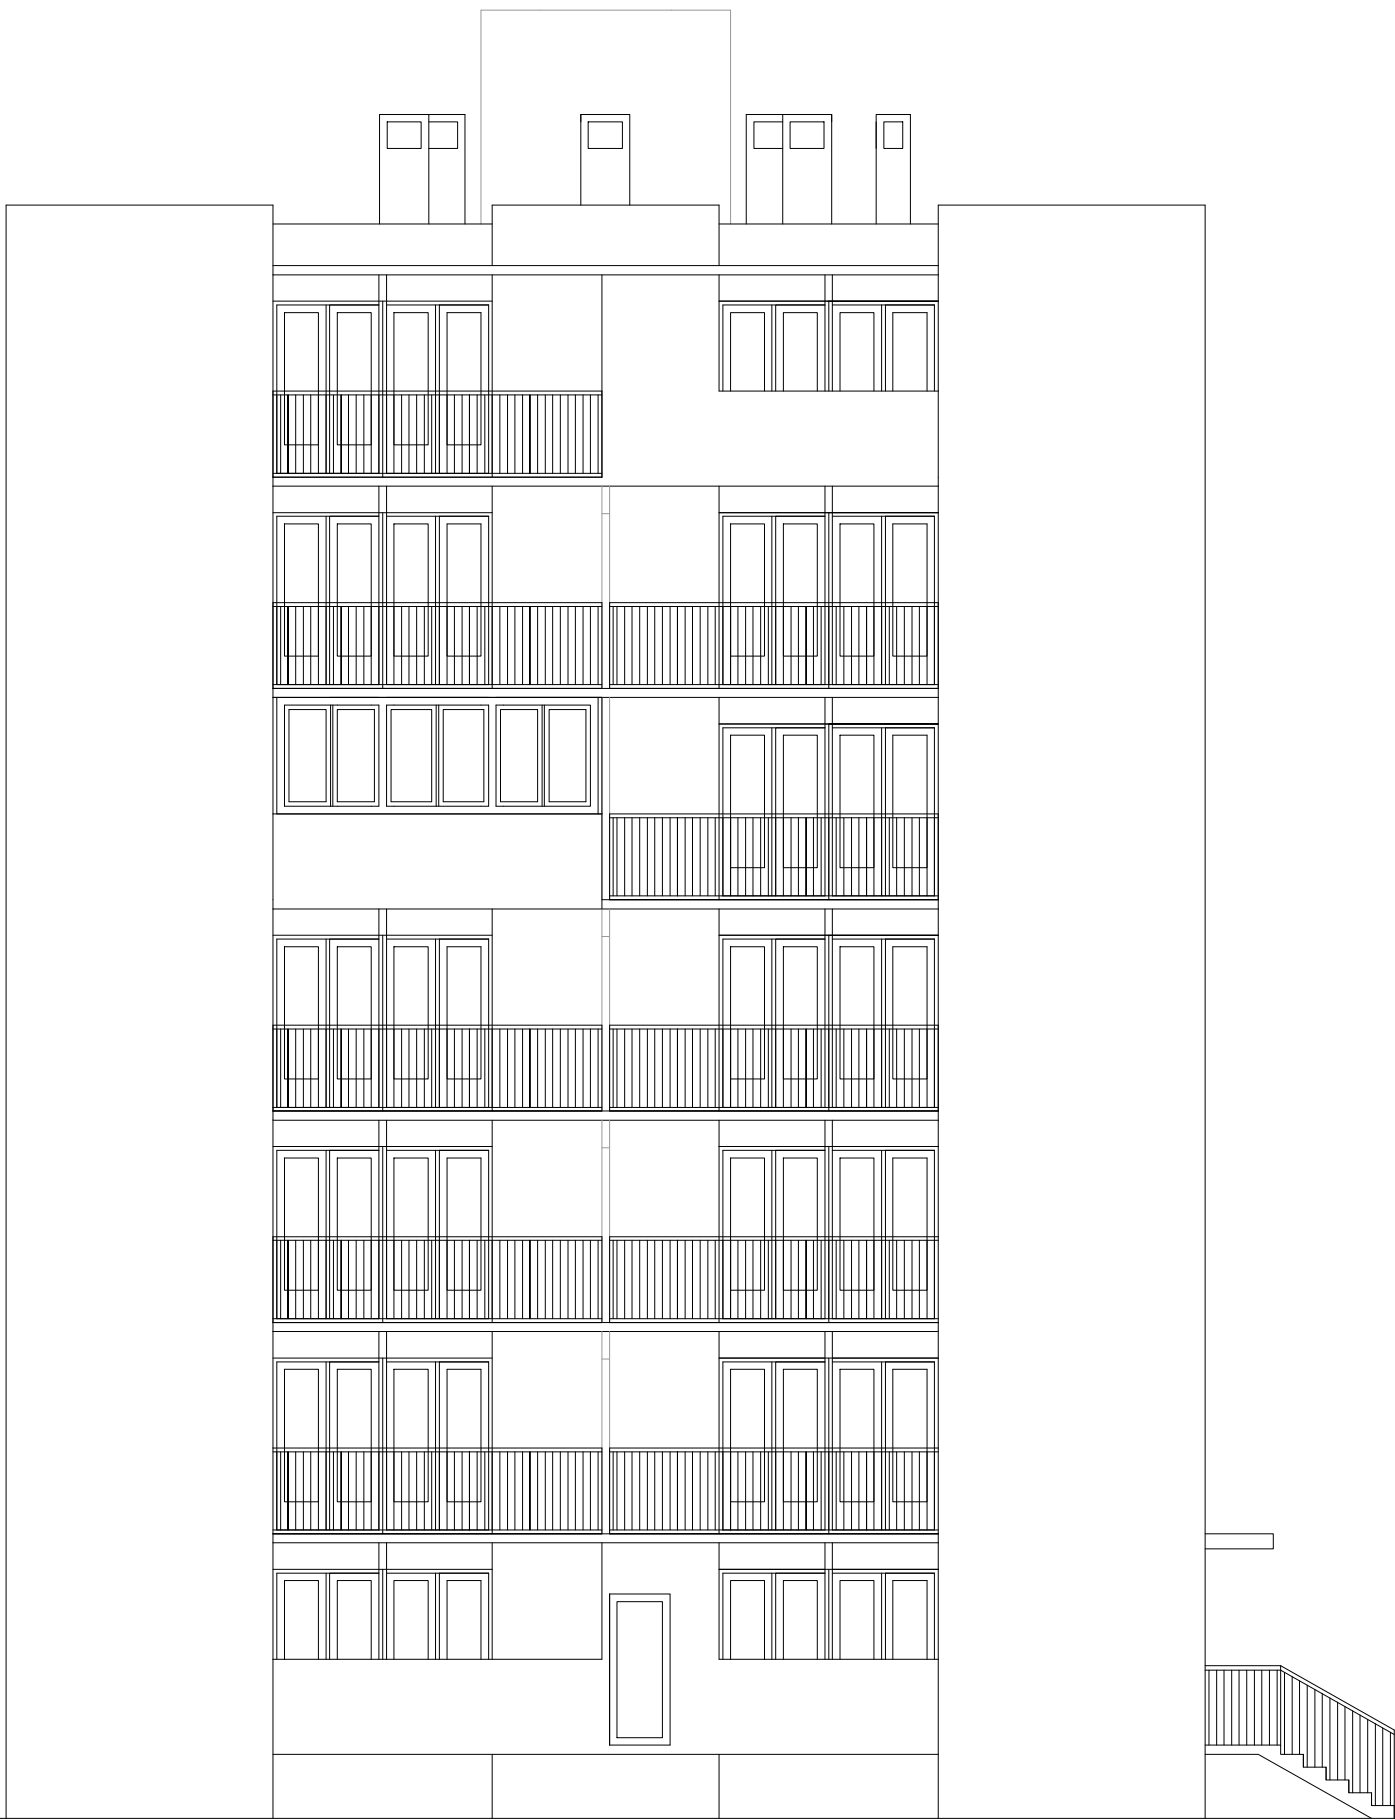



Obrov 10, 21 000 SPLIT OIB: 963 889 793 61
tel/fax: 021/486-603, mob: 091/ 526-4419
e-mail: milaprojekt.mila@gmail.com


GLAVNI PROJEKT
ENERGETSKE
OBNOVE
VIŠESTAMBENE
ZGRADE

GRAĐEVINA:
Višestambena građevina Gradišćanskih Hrvata 9


INVESTITORI:
Suvlasnici višestambene zgrade Gradišćanskih Hrvata 9, Split

FAZA: ARHITEKTONSKA SNIMKA
POSTOJEĆEG STANJA

GLAVNI PROJEKTANT:
Mila Pažin, dipl.ing.građ.




PROJEKTANT SNIMKE
POSTOJEĆEG STANJA:
Marina Kerum, dipl.ing.arh.



SURADNICE:
Gabrijela Putnik, mag.ing.aedif.
Zorana Dragobratović, mag.ing.aedif.
Ivana Znaor, mag.ing.aedif.


MJERILO 1:100
DATUM 11/2016
TD 184/2016

STAMBENA ZGRADA
JUŽNO PROČELJE

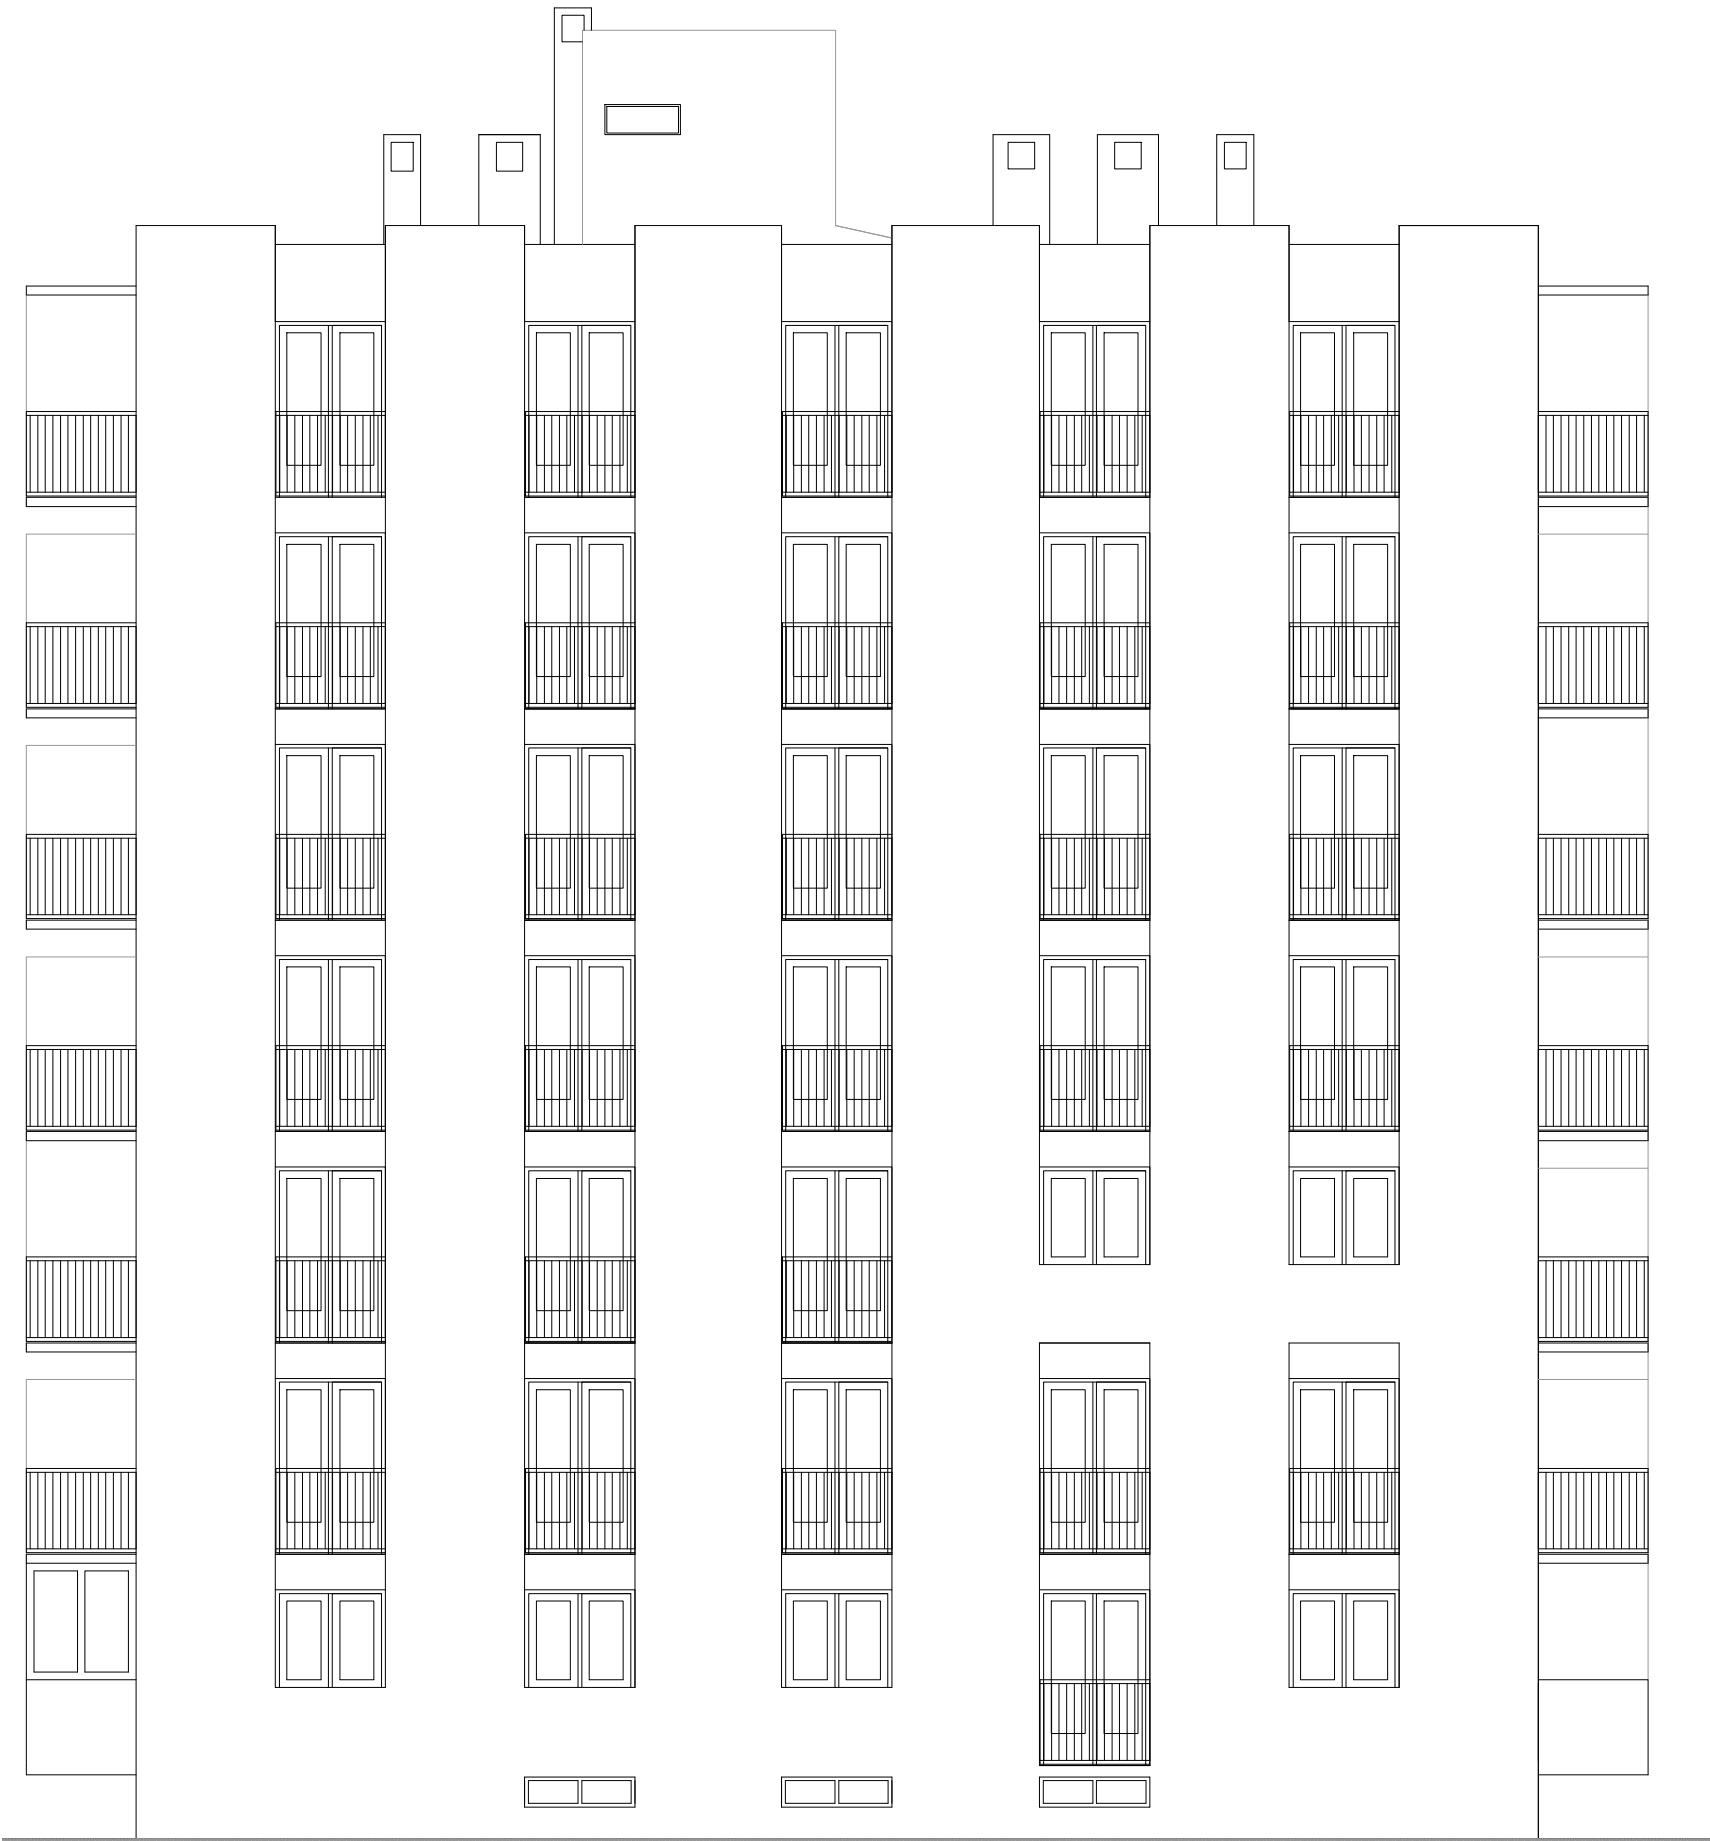

| | |
|--|---|
|  <p>Obrov 10, 21 000 SPLIT OIB: 963 889 793 61 tel/fax: 021/486-603, mob: 091/ 526-4419 e-mail: mliprojekt.mila@gmail.com</p> | <p>GLAVNI PROJEKT ENERGETSKE OBNOVE VIŠESTAMBENE ZGRADE</p> |
| <p>GRAĐEVINA: Višestambena građevina Gradišćanskih Hrvata 9</p> | |
| <p>INVESTITORI: Suvlasnici višestambene zgrade Gradišćanskih Hrvata 9, Split</p> | |
| <p>FAZA: ARHITEKTONSKA SNIMKA POSTOJEĆEG STANJA</p> | |
| <p>GLAVNI PROJEKTANT: Mila Pažin, dipl.ing.građ.</p> <p>HRVATSKA KOMORA INŽENJERA GRAĐEVINARSTVA Mila Pažin, dipl.ing.građ. Ovlašteni inženjer građevinarstva</p> | |
| <p>PROJEKTANT SNIMKE POSTOJEĆEG STANJA: Marina Kerum, dipl.ing.arh.</p> <p>MARINA KERUM OVLASTENA ARHITEKTICA</p> | |
| <p>SURADNICE: Gabrijela Putnik, mag.ing.aedif. Zorana Dragobratović, mag.ing.aedif. Ivana Znaor, mag.ing.aedif.</p> | <p>MJERILO 1:100 DATUM 11/2016 TD 184/2016</p> |
| <p>Južno pročelje</p> | |
| <p>LIST 9</p> | |

STAMBENA ZGRADA
SJEVERNO PROČELJE

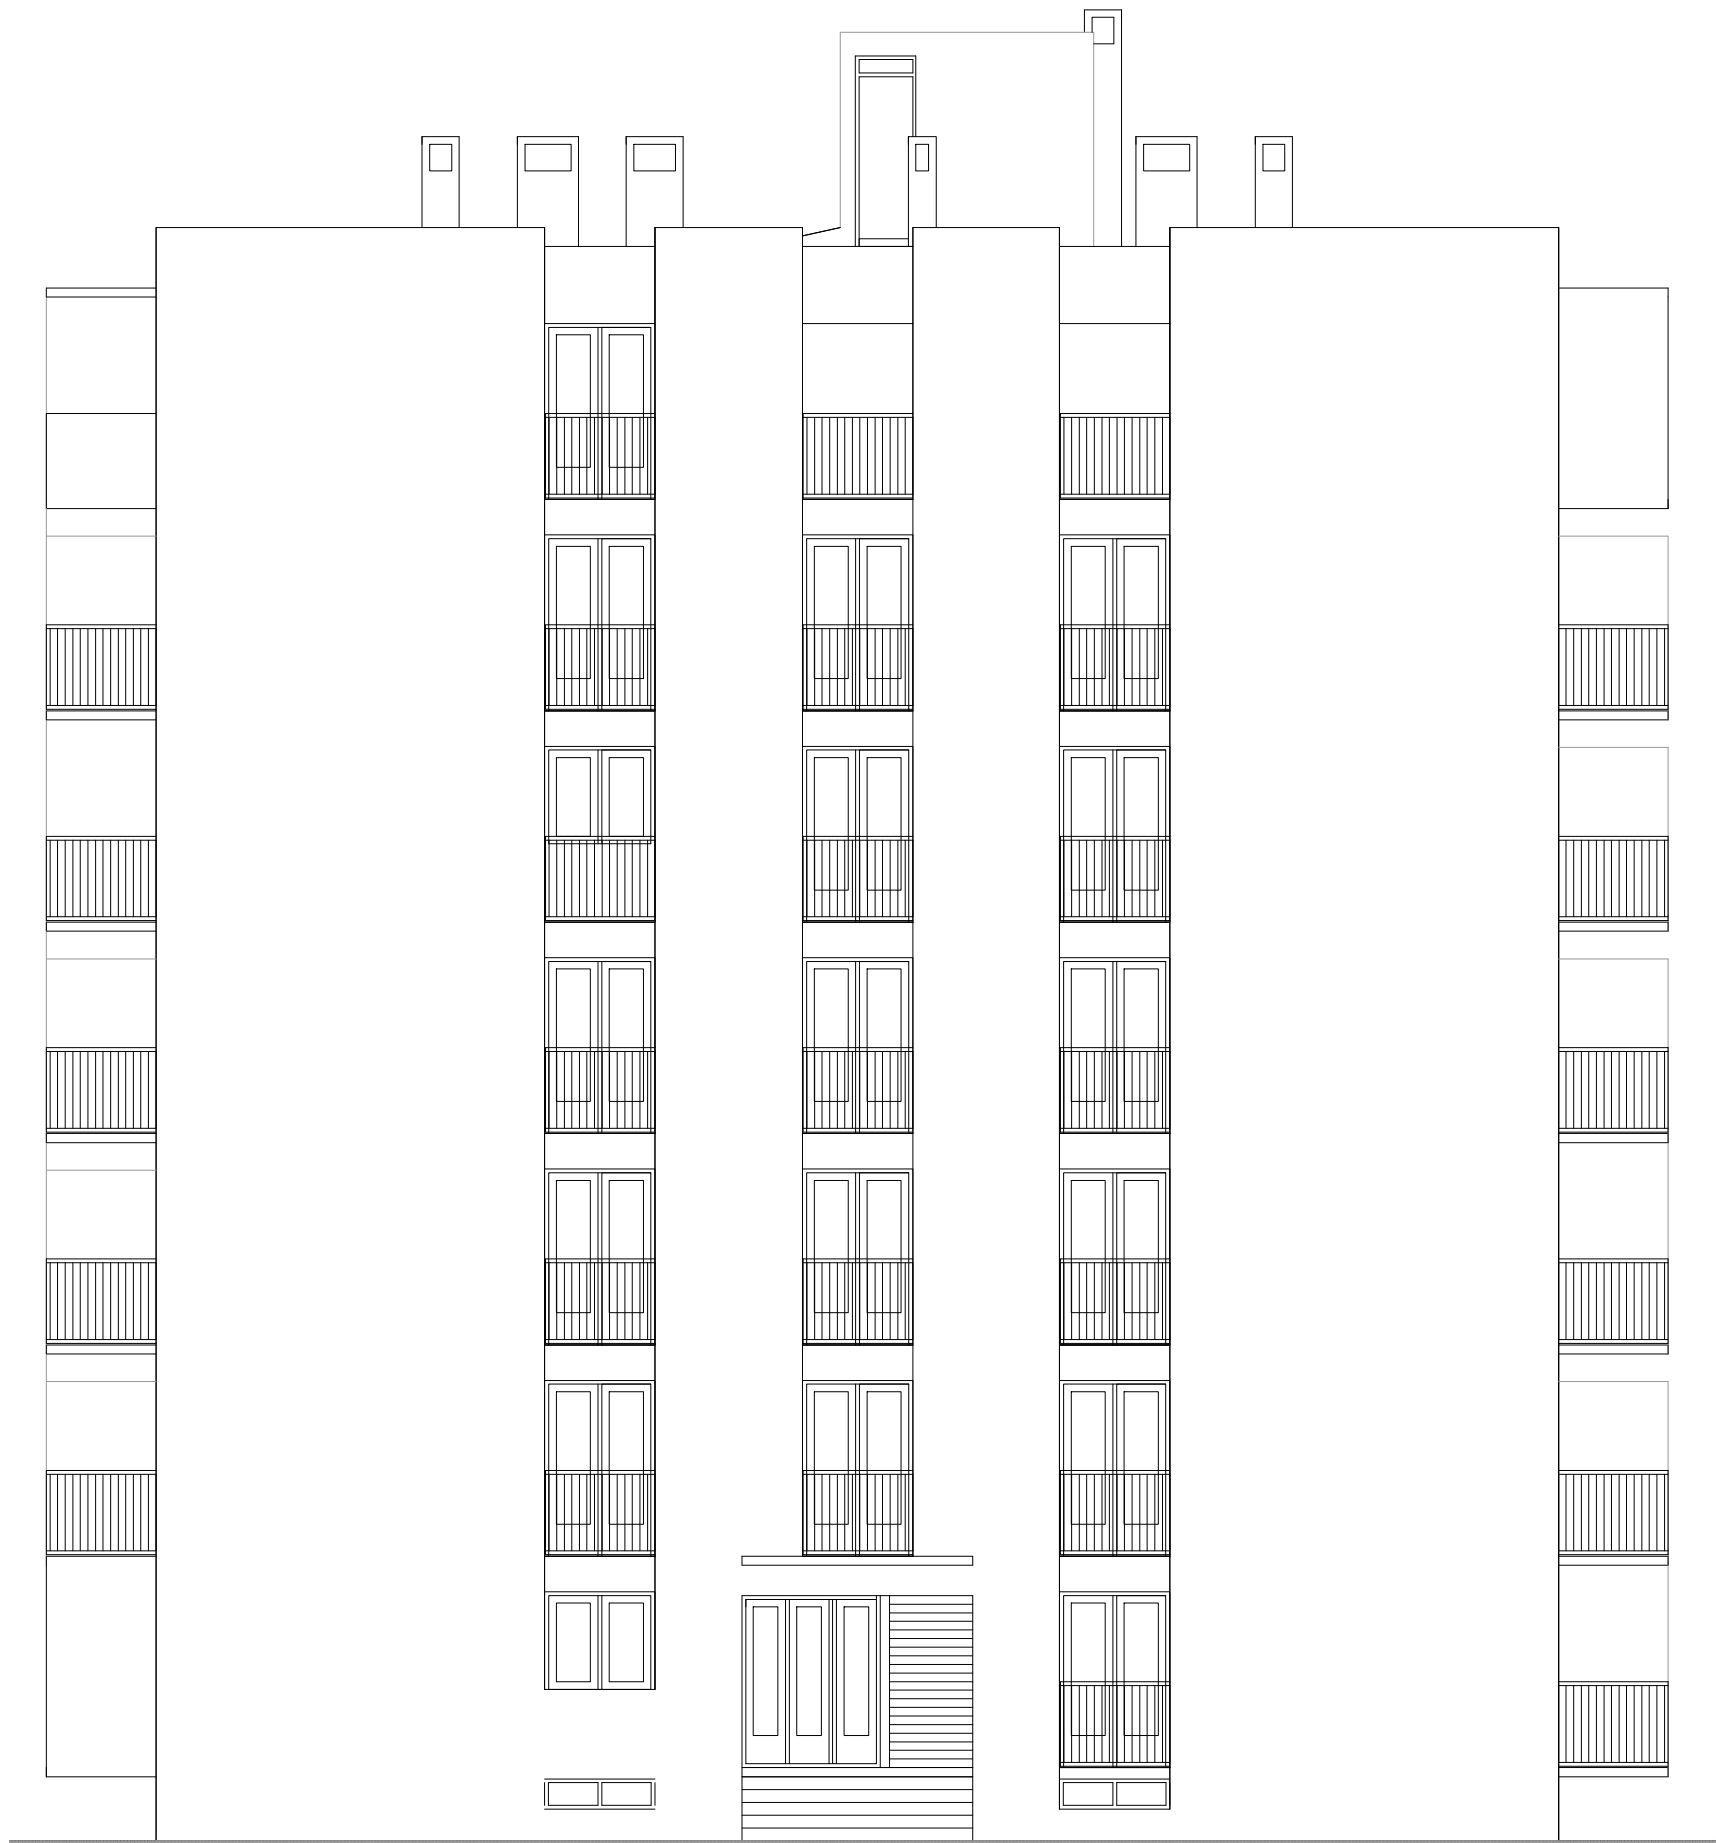



Obrov 10, 21 000 SPLIT OIB: 963 889 793 61
tel/fax: 021/486-603, mob: 091/ 526-4419
e-mail: milaprojekt.mila@gmail.com


GLAVNI PROJEKT
ENERGETSKE
OBNOVE
VIŠESTAMBENE
ZGRADE

GRAĐEVINA:
Višestambena građevina Gradišćanskih Hrvata 9


INVESTITORI:
Suvlasnici višestambene zgrade Gradišćanskih Hrvata 9, Split

FAZA: ARHITEKTONSKA SNIMKA
POSTOJEĆEG STANJA

GLAVNI PROJEKTANT:
Mila Pažin, dipl.ing.građ.

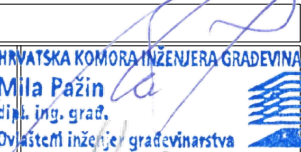

PROJEKTANT SNIMKE
POSTOJEĆEG STANJA:
Marina Kerum, dipl.ing.arh.



SURADNICE:
Gabrijela Putnik, mag.ing.aedif.
Zorana Dragobratović, mag.ing.aedif.
Ivana Znaor, mag.ing.aedif.

MJERILO 1:100
DATUM 11/2016
TD 184/2016