


STAMBENA ZGRADA

TLOCRT PODRUMA
s oznakama konstrukcija

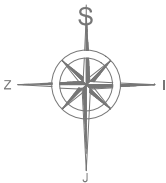

LEGENDA:


- toplinska izolacija d= 8 cm (kamena vuna)
- toplinska izolacija d= 3 cm (kamena vuna)
- fasadna žbuka
- NEGRIJANI PROSTOR

PROJEKTI PODACI:

GRIJANI PROSTORI
unutarnja projektna temperatura: 20°C (zima)
24°C (ljetno)

NEGRIJANI PROSTORI
unutarnja projektna temperatura: <12°C

NAPOMENA:
Opis slojeva dan je u popisu slojeva
konstrukcija koji je sastavni dio ovog projekta.

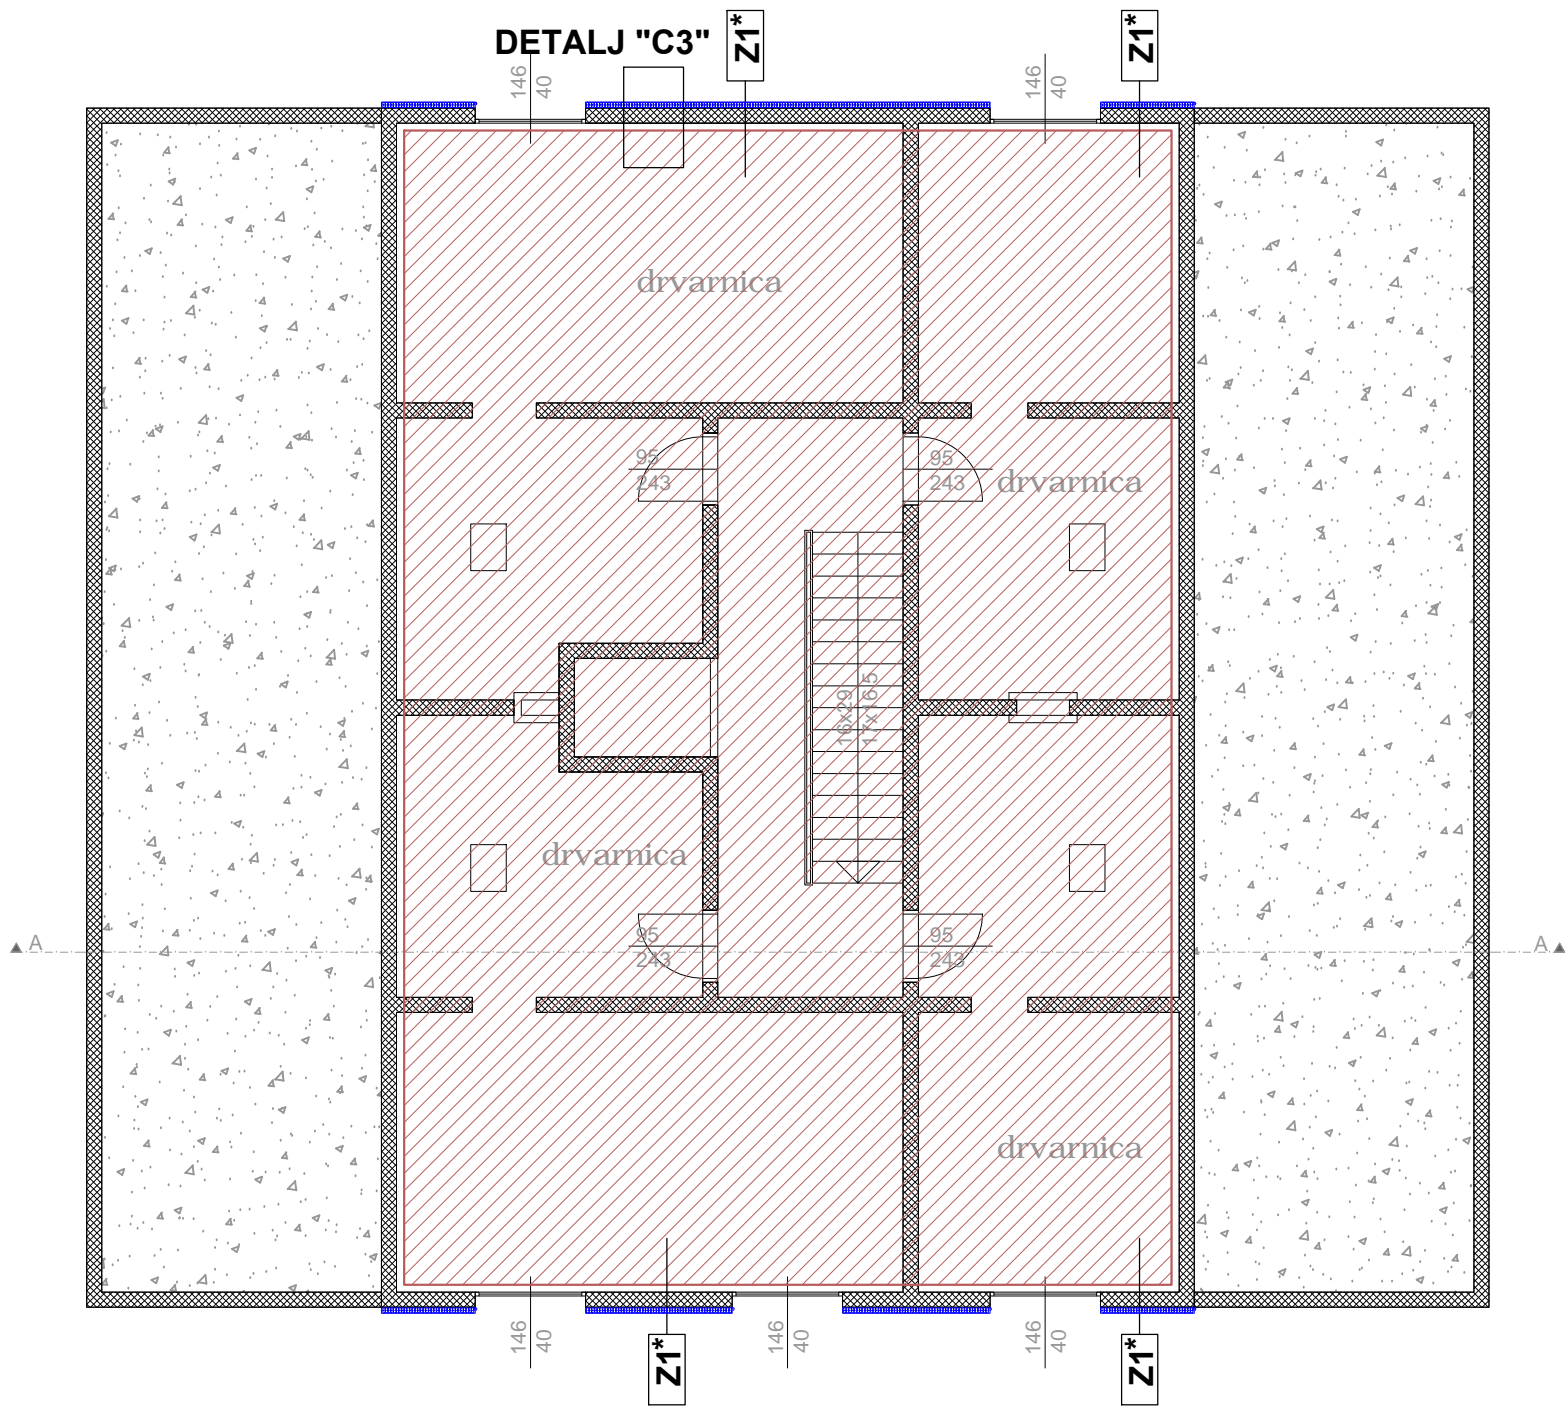

GLAVNI PROJEKT
ENERGETSKE
OBNOVE
VIŠESTAMBENE
ZGRADE

GRAĐEVINA:
Višestambena građevina Gradišćanskih Hrvata 9

INVESTITORI:
Suvlasnici višestambene zgrade Gradišćanskih Hrvata 9, Split

FAZA: PROJEKT NOVOG STANJA
Projekt mjera poboljšanja EnU

GLAVNI PROJEKTANT: Mila Pažin, dipl.ing.građ.

PROJEKTANT MJERA
POBOLJŠANJA EnU:
Mila Pažin, dipl.ing.građ.


PROJEKTANT
ARHITEKTONSKOG DIJELA:
Marina Kerum, dipl.ing.arh.

SURADNICE:
Gabrijela Putnik, mag.ing.aedif.
Zorana Dragobratović, mag.ing.aedif.
Ivana Znaor, mag.ing.aedif.

Tlocrt podruma
LIST 1

STAMBENA ZGRADA

TLOCRT PRIZEMLJA
s oznakama konstrukcija

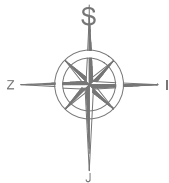

LEGENDA:


- toplinska izolacija d= 8 cm (kamena vuna)
- toplinska izolacija d= 3 cm (kamena vuna)
- fasadna žbuka
- NEGRIJANI PROSTOR

PROJEKTI PODACI:

GRIJANI PROSTORI
unutarnja projektna temperatura: 20°C (zima)
24°C (ljetno)

NEGRIJANI PROSTORI
unutarnja projektna temperatura: <12°C

NAPOMENA:
Opis slojeva dan je u popisu slojeva
konstrukcija koji je sastavni dio ovog projekta.

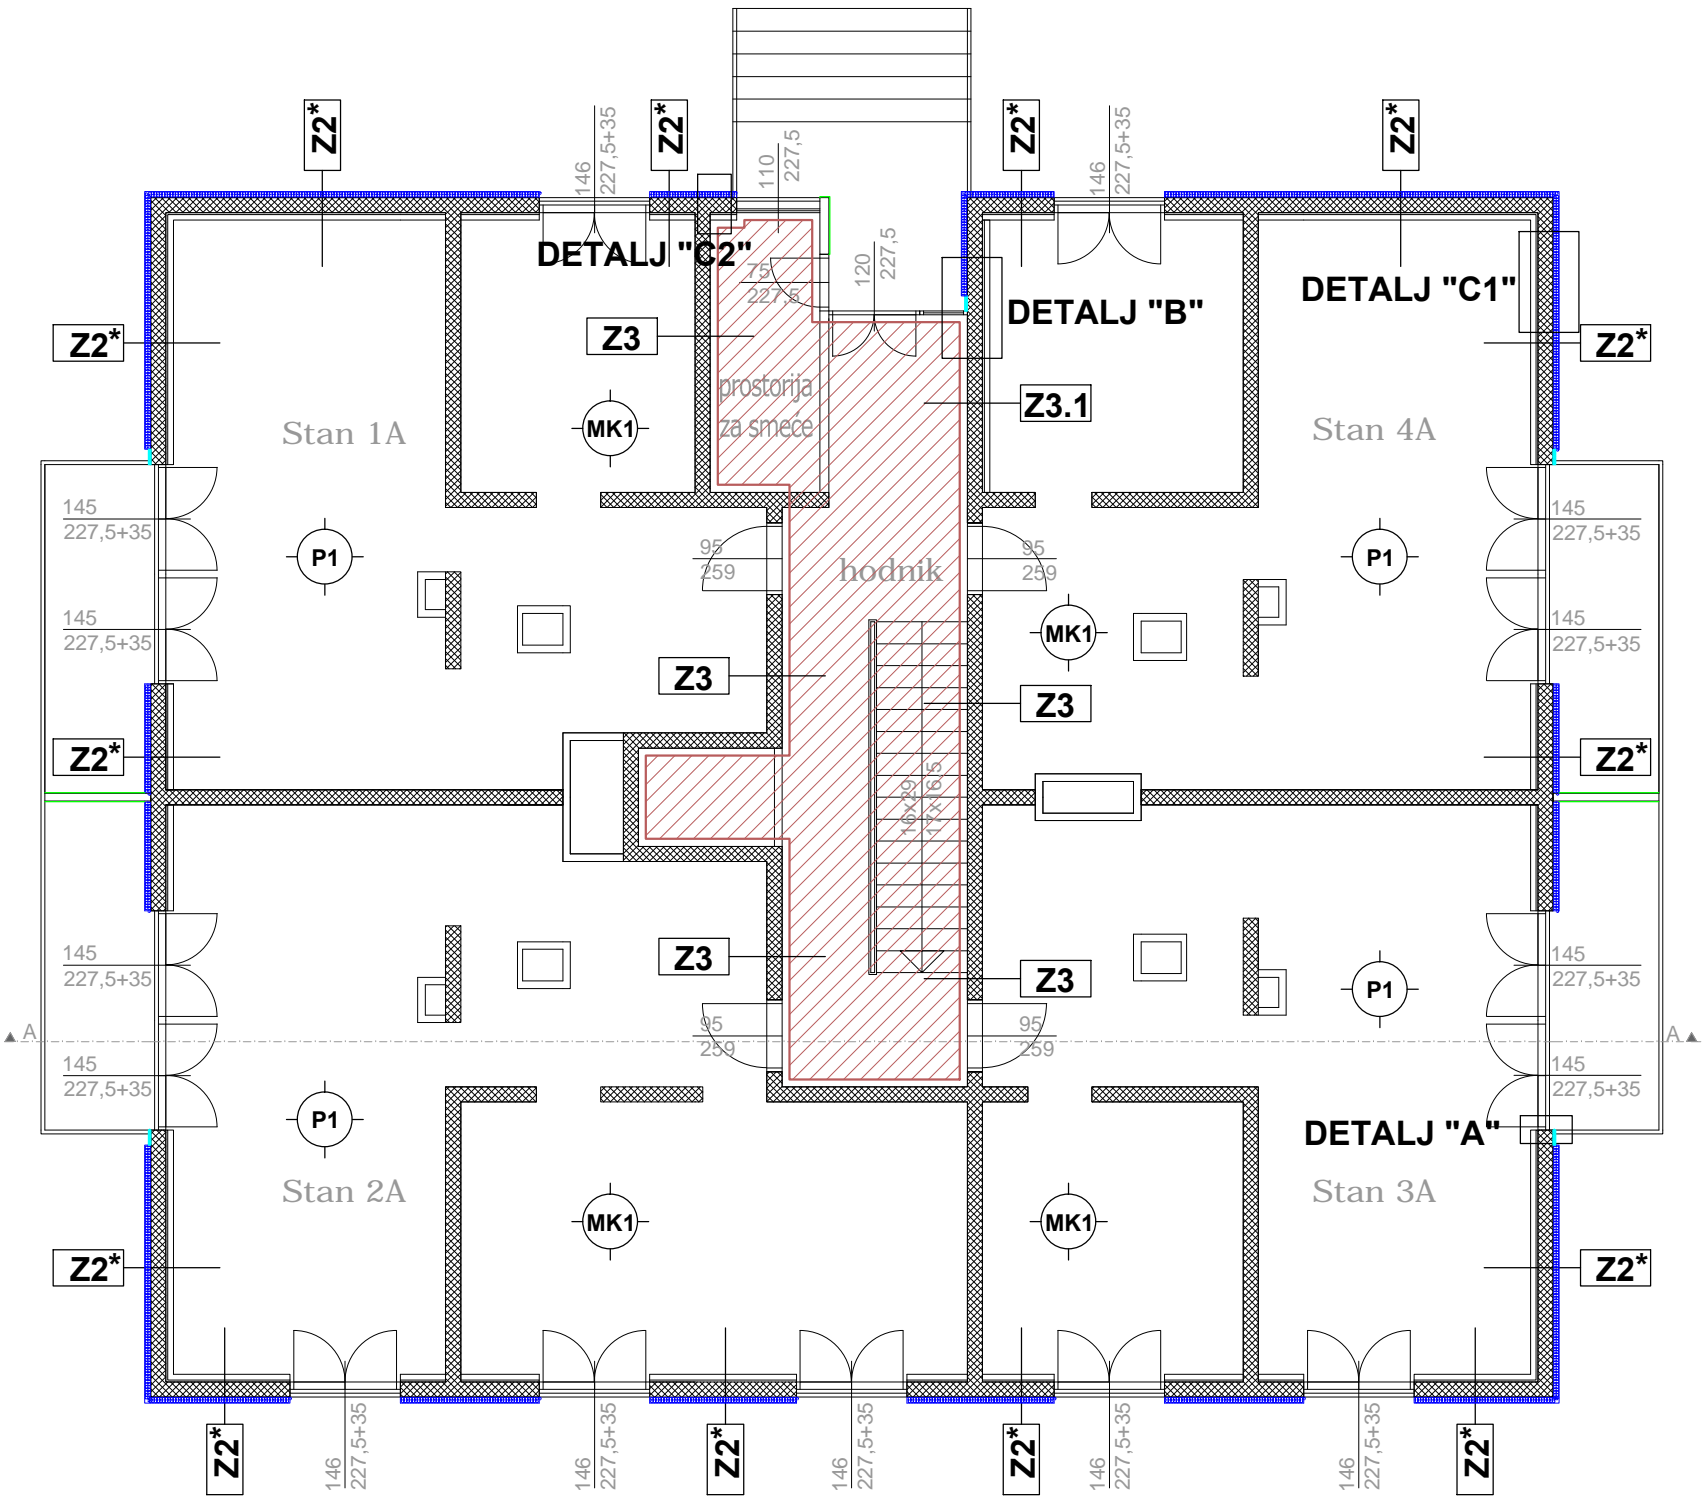

GLAVNI PROJEKT
ENERGETSKE
OBNOVE
VIŠESTAMBENE
ZGRADE

Obrov 10, 21 000 SPLIT OIB: 963 889 793 61
tel/fax: 021/486-603, mob: 091/ 526-4419
e-mail: mlprojekt.mila@gmail.com

GRAĐEVINA:
Višestambena građevina Gradišćanskih Hrvata 9

INVESTITORI:
Suvlasnici višestambene zgrade Gradišćanskih Hrvata 9, Split

FAZA: PROJEKT NOVOG STANJA
Projekt mjera poboljšanja EnU

GLAVNI PROJEKTANT: Mila Pažin, dipl.ing.građ.

PROJEKTANT MJERA
POBOLJŠANJA EnU:
Mila Pažin, dipl.ing.građ.

PROJEKTANT
ARHITEKTONSKOG DIJELA:
Marina Kerum, dipl.ing.arh.


SURADNICE:
Gabrijela Putnik, mag.ing.aedif.
Zorana Dragobratović, mag.ing.aedif.
Ivana Znaor, mag.ing.aedif.

Tlocrt prizemlja

LIST 2

STAMBENA ZGRADA

TLOCRT 1.-5. KATA
s oznakama konstrukcija

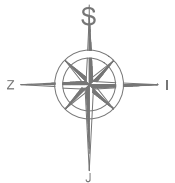


LEGENDA:

- toplinska izolacija d= 8 cm (kamena vuna)
- toplinska izolacija d= 3 cm (kamena vuna)
- fasadna žbuka
- NEGRIJANI PROSTOR

PROJEKTI PODACI:

- GRIJANI PROSTORI
unutarnja projektna temperatura: 20°C (zima)
24°C (ljetno)
- NEGRIJANI PROSTORI
unutarnja projektna temperatura: <12°C

NAPOMENA:
Opis slojeva dan je u popisu slojeva
konstrukcija koji je sastavni dio ovog projekta.

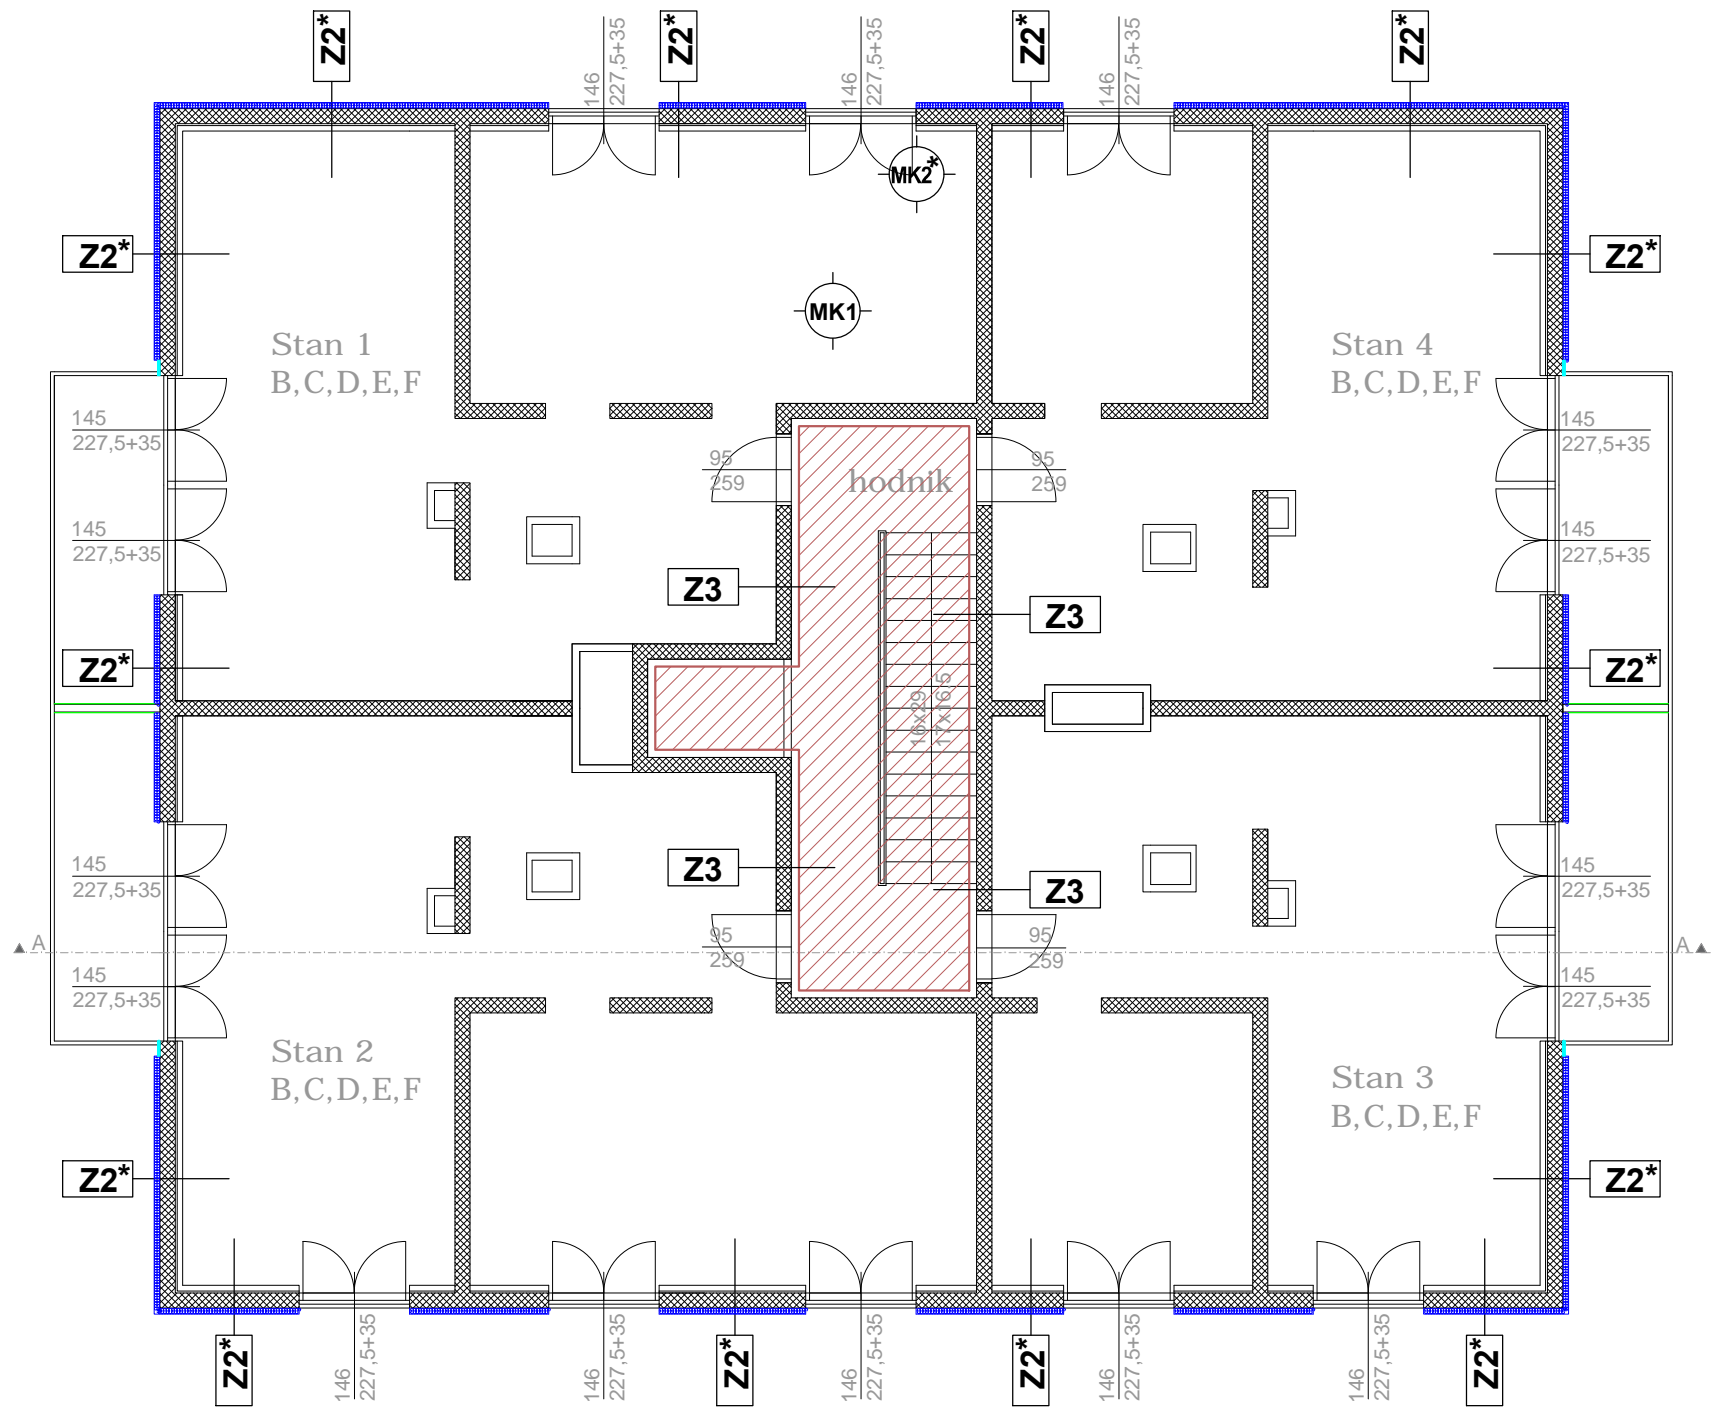



**GLAVNI PROJEKT
ENERGETSKE
OBNOVE
VIŠESTAMBENE
ZGRADE**

Obrov 10, 21 000 SPLIT OIB: 963 889 793 61
tel/fax: 021/486-603, mob: 091/ 526-4419
e-mail: miprojekt.mila@gmail.com

GRAĐEVINA:
Višestambena građevina Gradišćanskih Hrvata 9

INVESTITORI:
Suvlasnici višestambene zgrade Gradišćanskih Hrvata 9, Split

FAZA:PROJEKT NOVOG STANJA
Projekt mjera poboljšanja EnU

GLAVNI PROJEKTANT: Mila Pažin, dipl.ing.građ.

**PROJEKTANT MJERA
POBOLJŠANJA EnU:**
Mila Pažin, dipl.ing.građ.

**PROJEKTANT
ARHITEKTONSKOG DIJELA:**
Marina Kerum, dipl.ing.arh.

SURADNICE:
Gabrijela Putnik, mag.ing.aedif.
Zorana Dragobratović, mag.ing.aedif.
Ivana Znaor, mag.ing.aedif.


Tlocrt 1.-5. kata

LIST 3

STAMBENA ZGRADA

TLOCRT NADGRAĐA

s oznakama konstrukcija

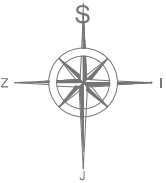

LEGENDA:


- toplinska izolacija d= 8 cm (kamena vuna)
- toplinska izolacija d= 3 cm (kamena vuna)
- fasadna žbuka
- NEGRIJANI PROSTOR

PROJEKTI PODACI:

GRIJANI PROSTORI
unutarnja projektna temperatura: 20°C (zima)
24°C (ljetno)

NEGRIJANI PROSTORI
unutarnja projektna temperatura: <12°C

NAPOMENA:
Opis slojeva dan je u popisu slojeva
konstrukcija koji je sastavni dio ovog projekta.

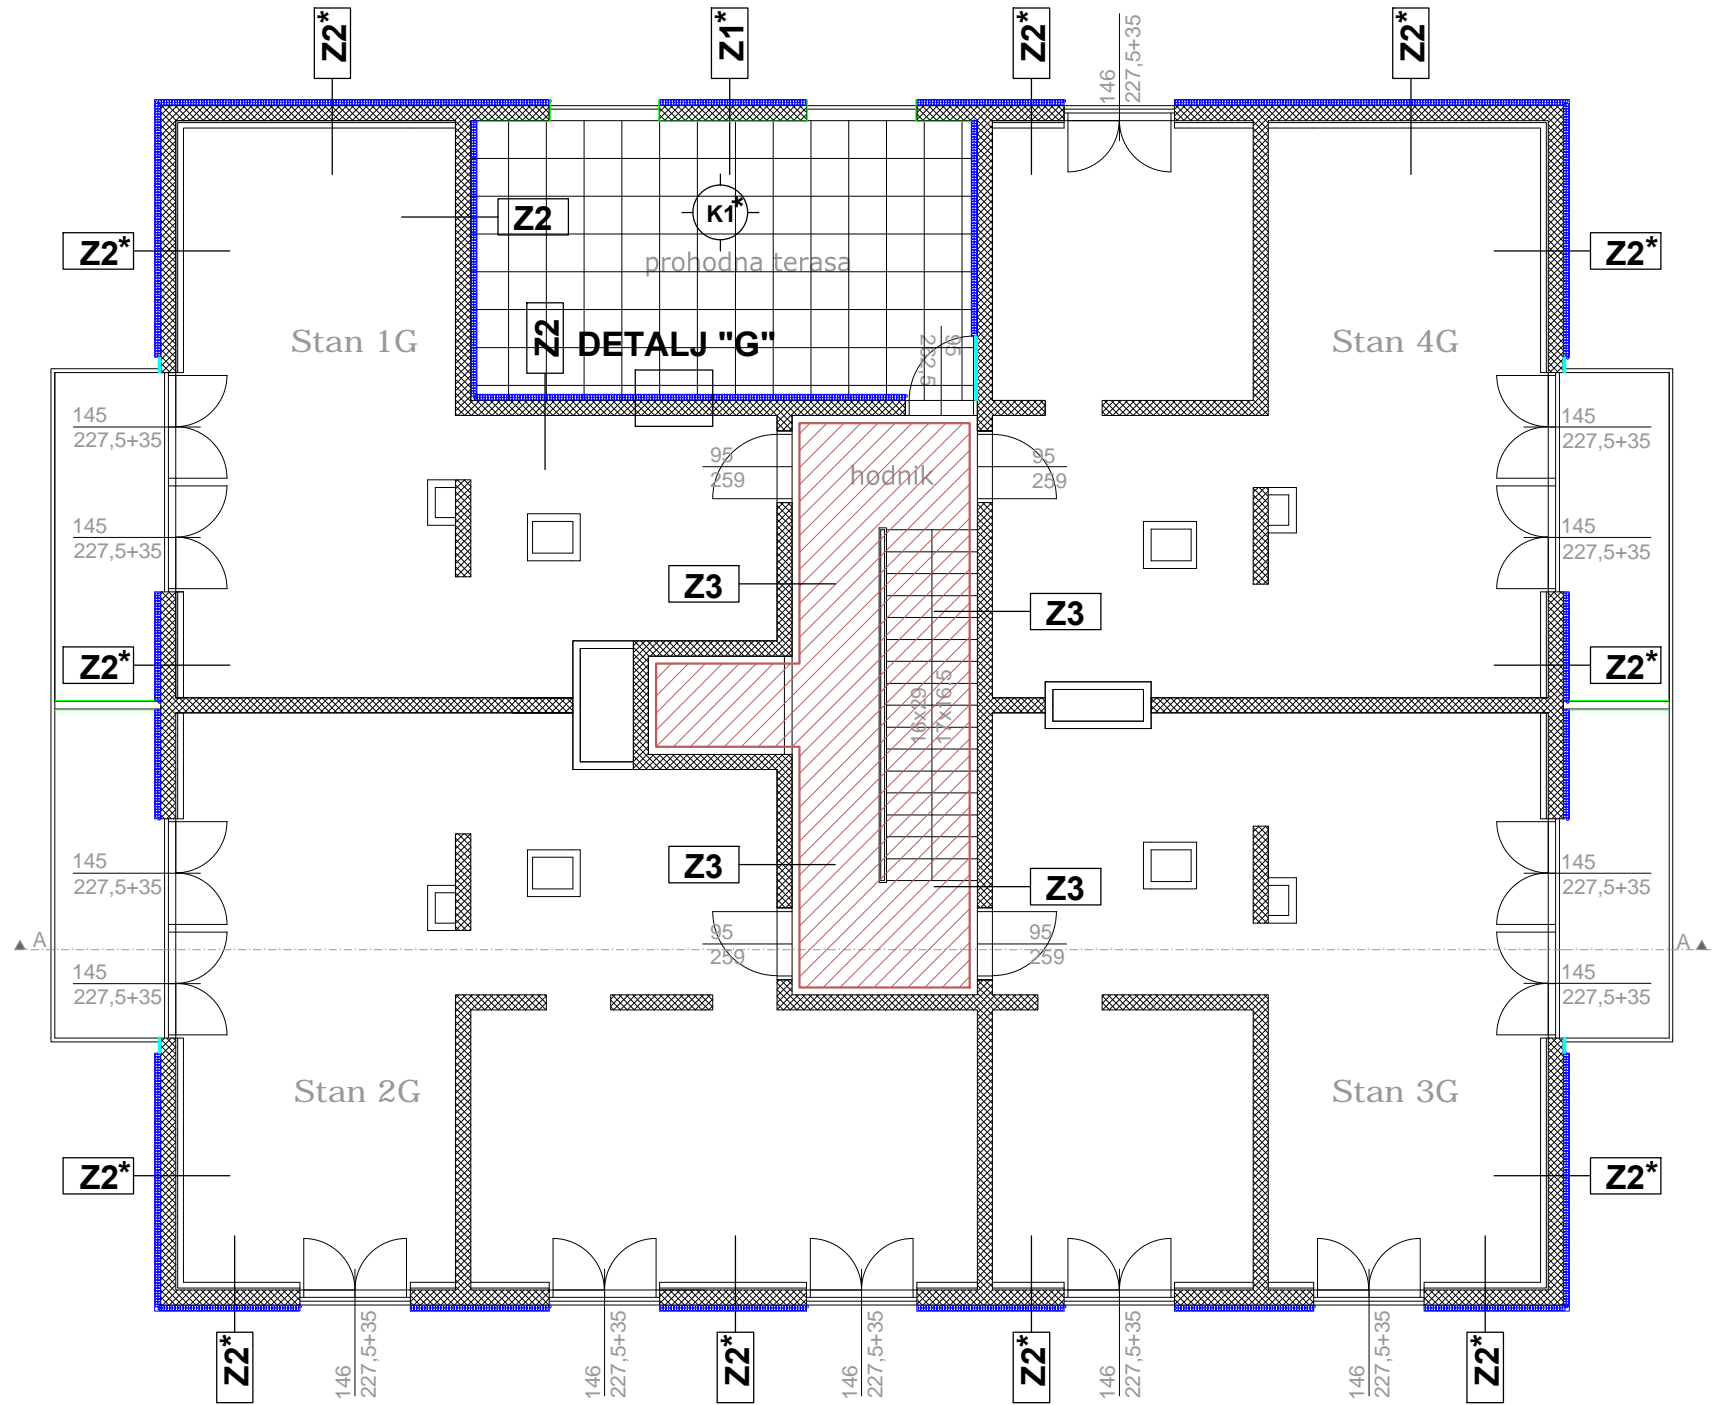

GLAVNI PROJEKT
ENERGETSKE
OBNOVE
VIŠESTAMBENE
ZGRADE

Obrov 10, 21 000 SPLIT OIB: 963 889 793 61
tel/fax: 021/486-603, mob: 091/ 526-4419
e-mail: mlprojekt.mila@gmail.com

GRAĐEVINA:
Višestambena građevina Gradišćanskih Hrvata 9

INVESTITORI:
Suvlasnici višestambene zgrade Gradišćanskih Hrvata 9, Split

FAZA: PROJEKT NOVOG STANJA
Projekt mjera poboljšanja EnU

GLAVNI PROJEKTANT: Mila Pažin, dipl.ing.građ.

PROJEKTANT MJERA
POBOLJŠANJA EnU:
Mila Pažin, dipl.ing.građ.

PROJEKTANT
ARHITEKTONSKOG DIJELA:
Marina Kerum, dipl.ing.arh.

SURADNICE:
Gabrijela Putnik, mag.ing.aedif.
Zorana Dragobratović, mag.ing.aedif.
Ivana Znaor, mag.ing.aedif.

Tlocrt nadgrađa

LIST 4

STAMBENA ZGRADA

TLOCRT KROVA
s oznakama konstrukcija



LEGENDA:


- toplinska izolacija d= 8 cm (kamena vuna)
- toplinska izolacija d= 3 cm (kamena vuna)
- fasadna žbuka
- NEGRIJANI PROSTOR

PROJEKтни PODACI:

GRIJANI PROSTORI
unutarnja projektna temperatura: 20°C (zima)
24°C (ljetno)

NEGRIJANI PROSTORI
unutarnja projektna temperatura: <12°C

NAPOMENA:
Opis slojeva dan je u popisu slojeva
konstrukcija koji je sastavni dio ovog projekta.

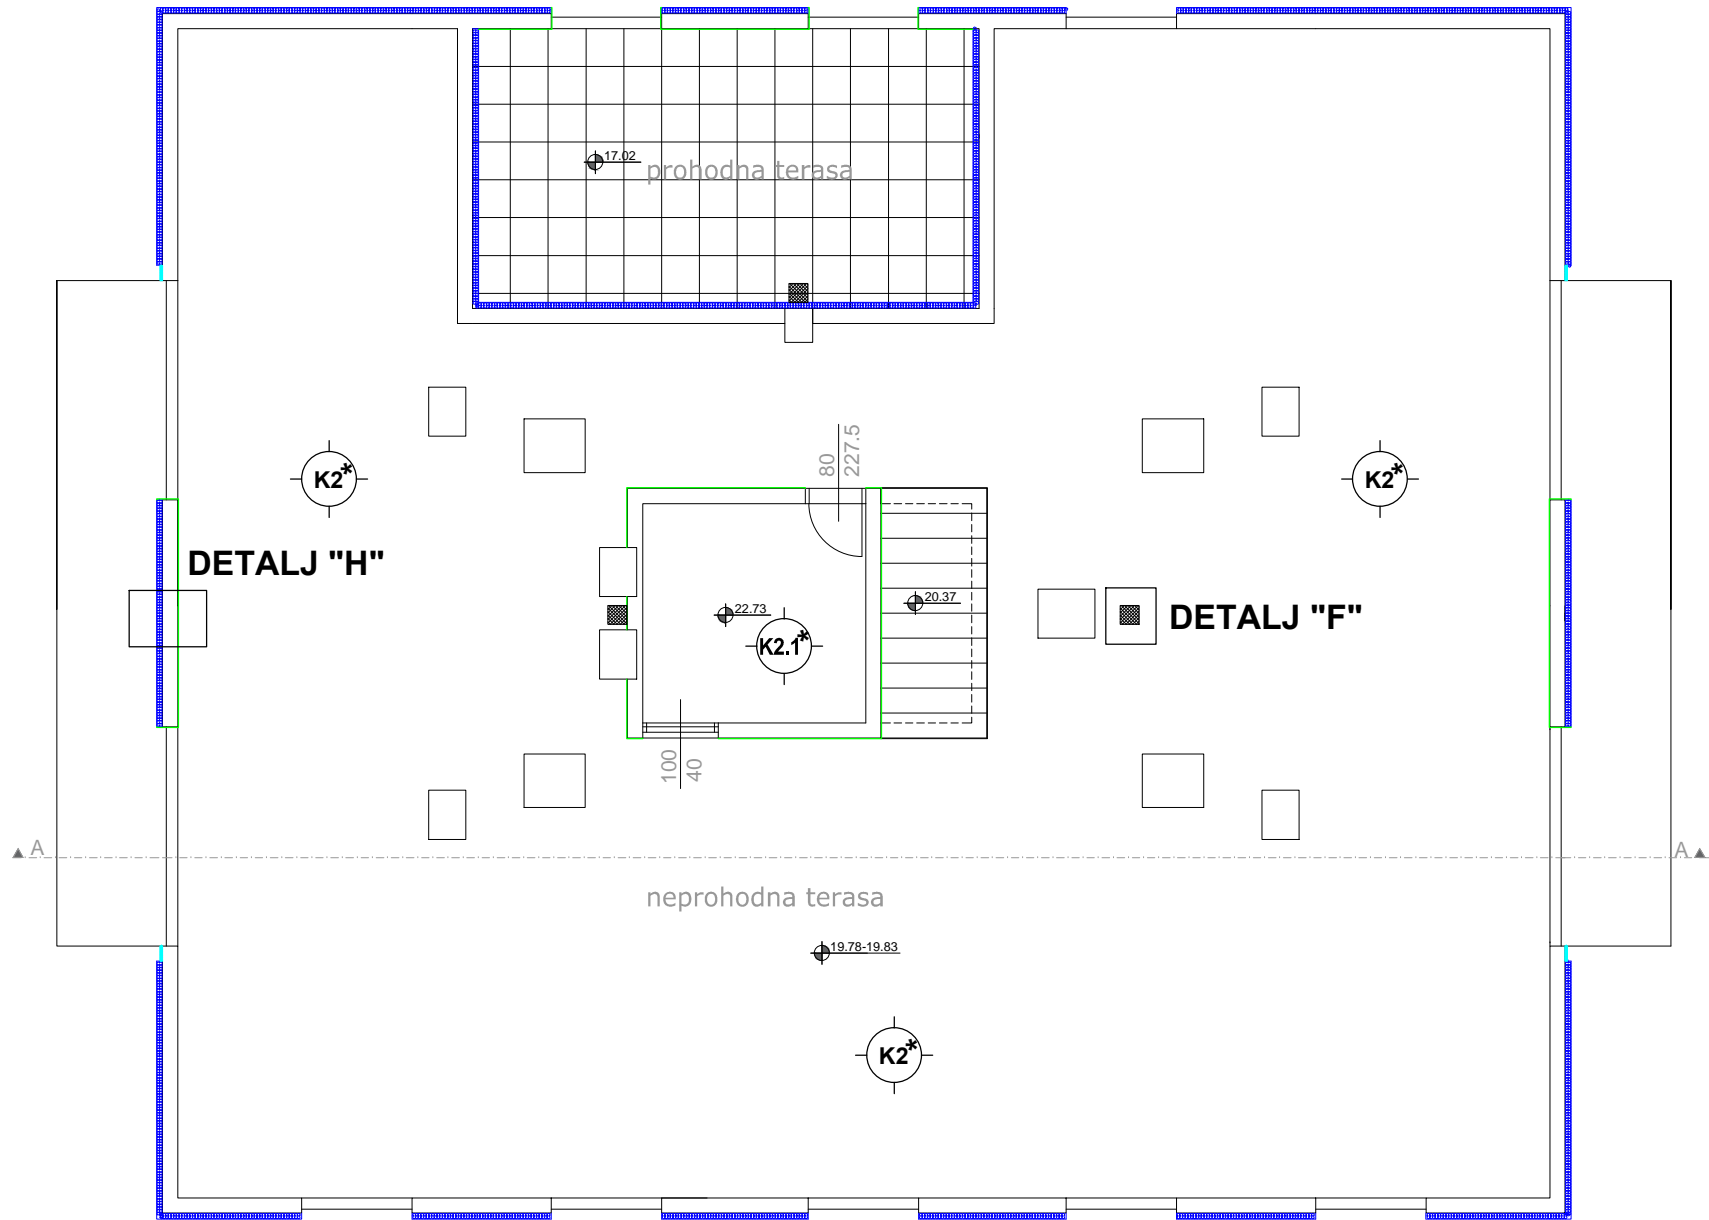

 <p>Obrov 10, 21 000 SPLIT OIB: 963 889 793 61 tel/fax: 021/486-603, mob: 091/ 526-4419 e-mail: mlprojekt.mila@gmail.com</p>		GLAVNI PROJEKT ENERGETSKE OBNOVE VIŠESTAMBENE ZGRADE	
GRAĐEVINA: Višestambena građevina Gradišćanskih Hrvata 9		INVESTITORI: Suvlasnici višestambene zgrade Gradišćanskih Hrvata 9, Split	
FAZA:PROJEKT NOVOG STANJA Projekt mjera poboljšanja EnU		GLAVNI PROJEKTANT: Mila Pažin, dipl.ing.građ.	
PROJEKTANT MJERA POBOLJŠANJA EnU: Mila Pažin, dipl.ing.građ.			
PROJEKTANT ARHITEKTONSKOG DIJELA: Marina Kerum, dipl.ing.arh.			
SURADNICE: Gabrijela Putnik, mag.ing.aedif. Zorana Dragobratović, mag.ing.aedif. Ivana Znaor, mag.ing.aedif.		MJERILO 1:100 DATUM 11/2016 TD 184/2016	
Tlocrt krova		LIST 5	

STAMBENA ZGRADA

PRESJEK A-A
s oznakama konstrukcija

LEGENDA:

- toplinska izolacija d= 8 cm (kamena vuna)
- toplinska izolacija d= 3 cm (kamena vuna)
- fasadna žbuka
- NEGRIJANI PROSTOR

PROJEKTNİ PODACI:

- GRIJANI PROSTORI
unutarnja projektna temperatura: 20°C (zima)
24°C (ljetno)
- NEGRIJANI PROSTORI
unutarnja projektna temperatura: <12°C

NAPOMENA:
Opis slojeva dan je u popisu slojeva
konstrukcija koji je sastavni dio ovog projekta.



Obrov 10, 21 000 SPLIT OIB: 963 889 793 61
tel/fax: 021/486-603, mob: 091/ 526-4419
e-mail: miprojekt.mila@gmail.com

GLAVNI PROJEKT
ENERGETSKE
OBNOVE
VIŠESTAMBENE
ZGRADE

GRAĐEVINA:
Višestambena građevina Gradišćanskih Hrvata 9


INVESTITORI:
Suvlasnici višestambene zgrade Gradišćanskih Hrvata 9, Split

FAZA:PROJEKT NOVOG STANJA
Projekt mjera poboljšanja EnU


GLAVNI PROJEKTANT: Mila Pažin, dipl.ing.građ.

PROJEKTANT MJERA
POBOLJŠANJA EnU:
Mila Pažin, dipl.ing.građ.

Hrvatska komora inženjera građevinarstva
Mila Pažin
dipl. ing. građ.
Ovlašten inženjer građevinarstva



PROJEKTANT
ARHITEKTONSKOG DIJELA:
Marina Kerum, dipl.ing.arh.



MARINA KERUM
OVLASTENA ARHITEKTICA


SURADNICE:
Gabrijela Putnik, mag.ing.aedif.
Zorana Dragobratović, mag.ing.aedif.
Ivana Znaor, mag.ing.aedif.

MJERILO 1:100
DATUM 11/2016
TD 184/2016

Presjek A-A

LIST 6


STAMBENA ZGRADA
ZAPADNO PROČELJE

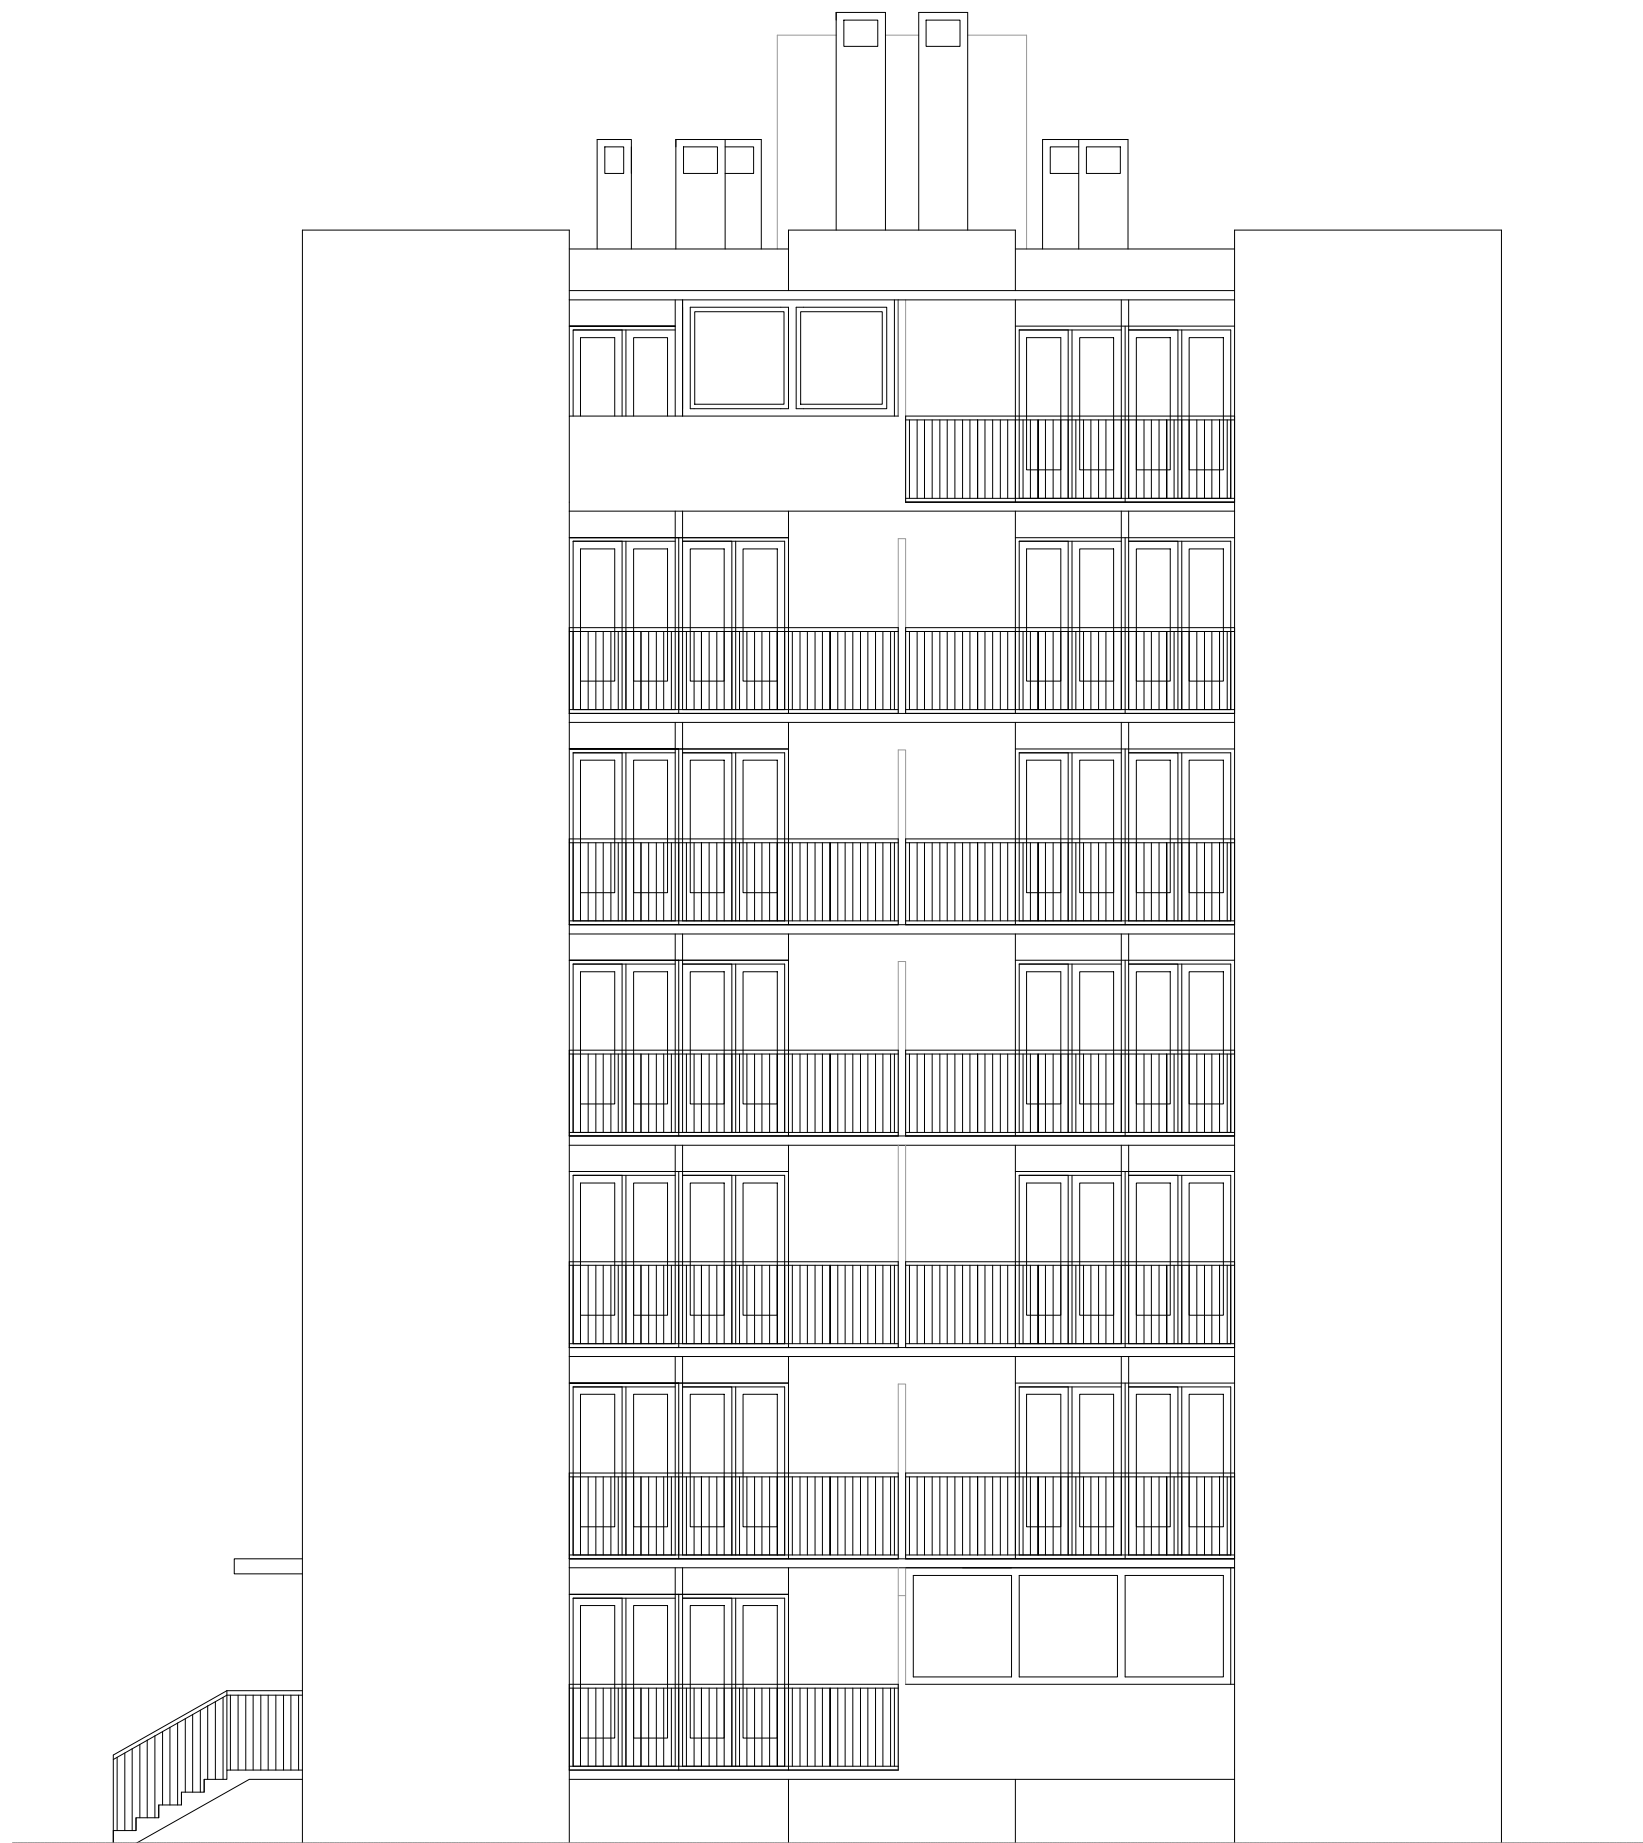


 <p>Obrov 10, 21 000 SPLIT OIB: 963 889 793 61 tel/fax: 021/486-603, mob: 091/ 526-4419 e-mail: mlprojekt.mila@gmail.com</p>	GLAVNI PROJEKT ENERGETSKE OBNOVE VIŠESTAMBENE ZGRADE
GRAĐEVINA: Višestambena građevina Gradišćanskih Hrvata 9	
INVESTITORI: Suvlasnici višestambene zgrade Gradišćanskih Hrvata 9, Split	
FAZA:PROJEKT NOVOG STANJA Projekt mjera poboljšanja EnU	
GLAVNI PROJEKTANT: Mila Pažin, dipl.ing.građ.	
PROJEKTANT MJERA POBOLJŠANJA EnU: Mila Pažin, dipl.ing.građ.	
PROJEKTANT ARHITEKTONSKOG DIJELA: Marina Kerum, dipl.ing.arh.	
SURADNICE: Gabrijela Putnik, mag.ing.aedif. Zorana Dragobratović, mag.ing.aedif. Ivana Znaor, mag.ing.aedif.	MJERILO 1:100 DATUM 11/2016 TD 184/2016
Zapadno pročelje	
LIST 7	


STAMBENA ZGRADA
ISTOČNO PROČELJE




 <p>Obrov 10, 21 000 SPLIT OIB: 963 889 793 61 tel/fax: 021/486-603, mob: 091/ 526-4419 e-mail: milaprojekt.mila@gmail.com</p>	<p>GLAVNI PROJEKT ENERGETSKE OBNOVE VIŠESTAMBENE ZGRADE</p>
<p>GRAĐEVINA: Višestambena građevina Gradišćanskih Hrvata 9</p>	
<p>INVESTITORI: Suvlasnici višestambene zgrade Gradišćanskih Hrvata 9, Split</p>	
<p>FAZA:PROJEKT NOVOG STANJA Projekt mjera poboljšanja EnU</p>	
<p>GLAVNI PROJEKTANT: Mila Pažin, dipl.ing.građ.</p>	
<p>PROJEKTANT MJERA POBOLJŠANJA EnU: Mila Pažin, dipl.ing.građ.</p>	<p>HRVATSKA KOMORA INŽENJERA GRAĐEVINARSTVA Mila Pažin dipl. ing. građ. Ovlašteni inženjer građevinarstva</p>
<p>PROJEKTANT ARHITEKTONSKOG DIJELA: Marina Kerum, dipl.ing.arh.</p>	<p>MARINA KERUM OVLASĆENA ARHITEKTICA</p>
<p>SURADNICE:</p>	<p>MJERILO 1:100 DATUM 11/2016</p>
<p>Gabrijela Putnik, mag.ing.aedif.</p>	
<p>Zorana Dragobratović, mag.ing.aedif.</p>	
<p>Ivana Znaor, mag.ing.aedif.</p>	<p>TD 184/2016</p>
<p>Istočno pročelje</p>	
<p>LIST 8</p>	


STAMBENA ZGRADA
JUŽNO PROČELJE

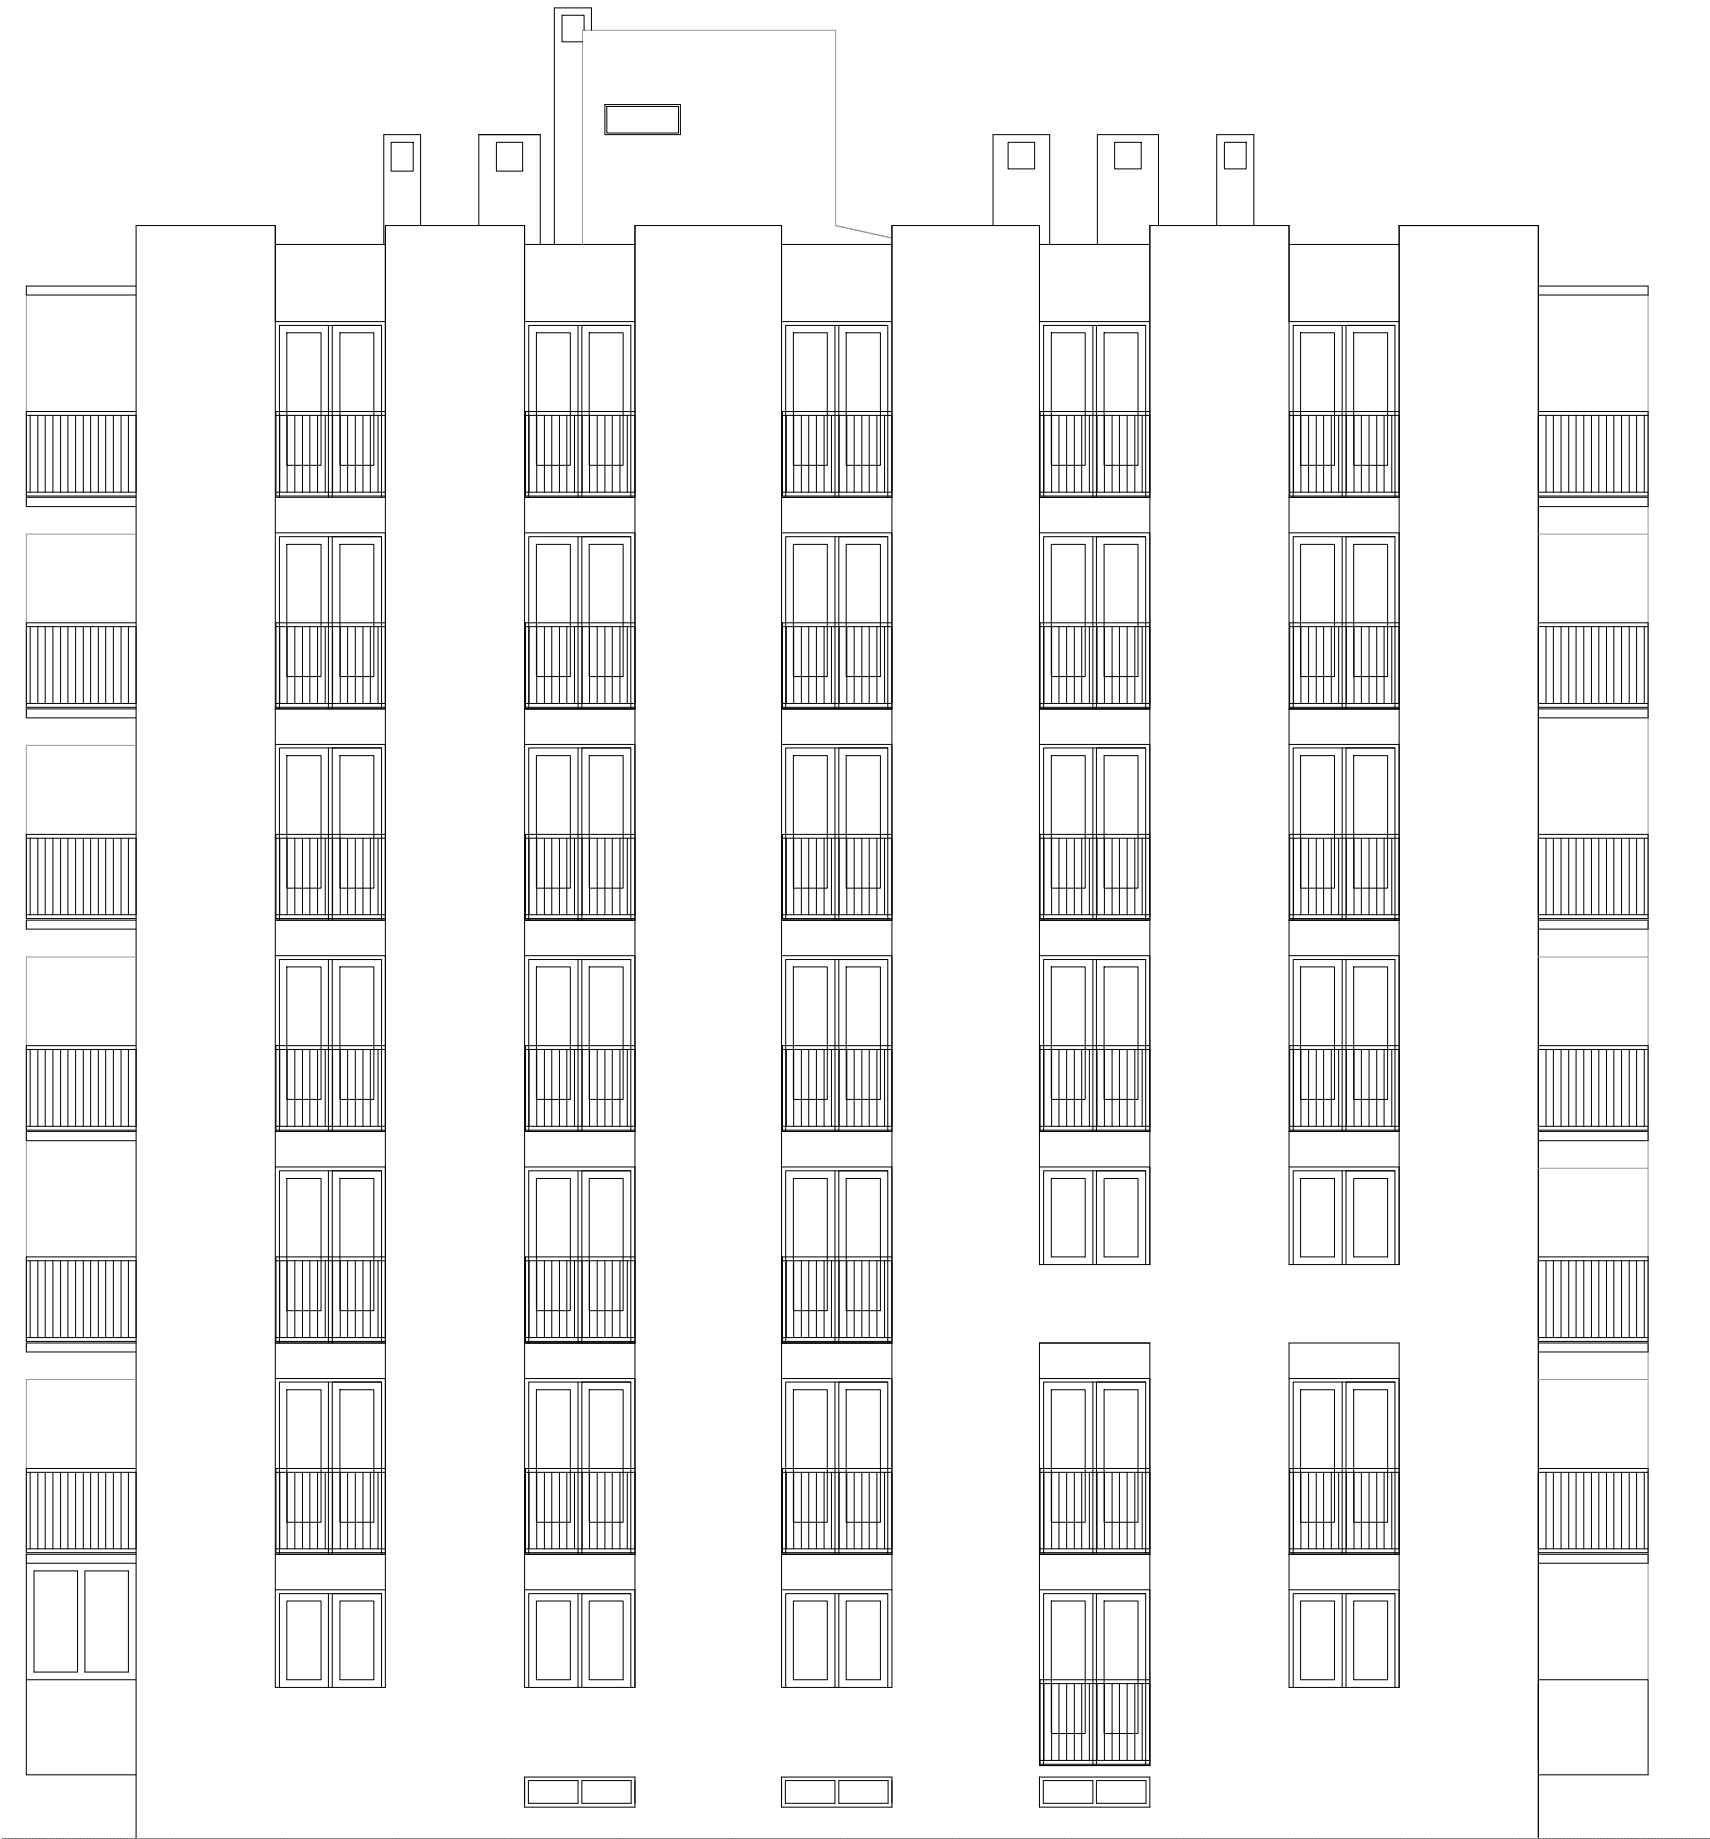

 <p>Obrov 10, 21 000 SPLIT OIB: 963 889 793 61 tel/fax: 021/486-603, mob: 091/ 526-4419 e-mail: miprojekt.mila@gmail.com</p>	<p>GLAVNI PROJEKT ENERGETSKE OBNOVE VIŠESTAMBENE ZGRADE</p>
<p>GRAĐEVINA: Višestambena građevina Gradišćanskih Hrvata 9</p>	
<p>INVESTITORI: Suvlasnici višestambene zgrade Gradišćanskih Hrvata 9, Split</p>	
<p>FAZA:PROJEKT NOVOG STANJA Projekt mjera poboljšanja EnU</p>	
<p>GLAVNI PROJEKTANT: Mila Pažin, dipl.ing.građ.</p>	
<p>PROJEKTANT MJERA POBOLJŠANJA EnU: Mila Pažin, dipl.ing.građ.</p>	<p>HRVATSKA KOMORA INŽENJERA GRAĐEVINARSTVA Mila Pažin dipl. ing. građ. Ovlašteni inženjer građevinarstva</p>
<p>PROJEKTANT ARHITEKTONSKOG DIJELA: Marina Kerum, dipl.ing.arh.</p>	<p>MARINA KERUM OVLASŢENA ARHITEKTOVA</p>
<p>SURADNICE: Gabrijela Putnik, mag.ing.aedif. Zorana Dragobratović, mag.ing.aedif. Ivana Znaor, mag.ing.aedif.</p>	<p>MJERILO 1:100 DATUM 11/2016 TD 184/2016</p>
<p>Južno pročelje</p>	
<p>LIST 9</p>	

STAMBENA ZGRADA
SJEVERNO PROČELJE

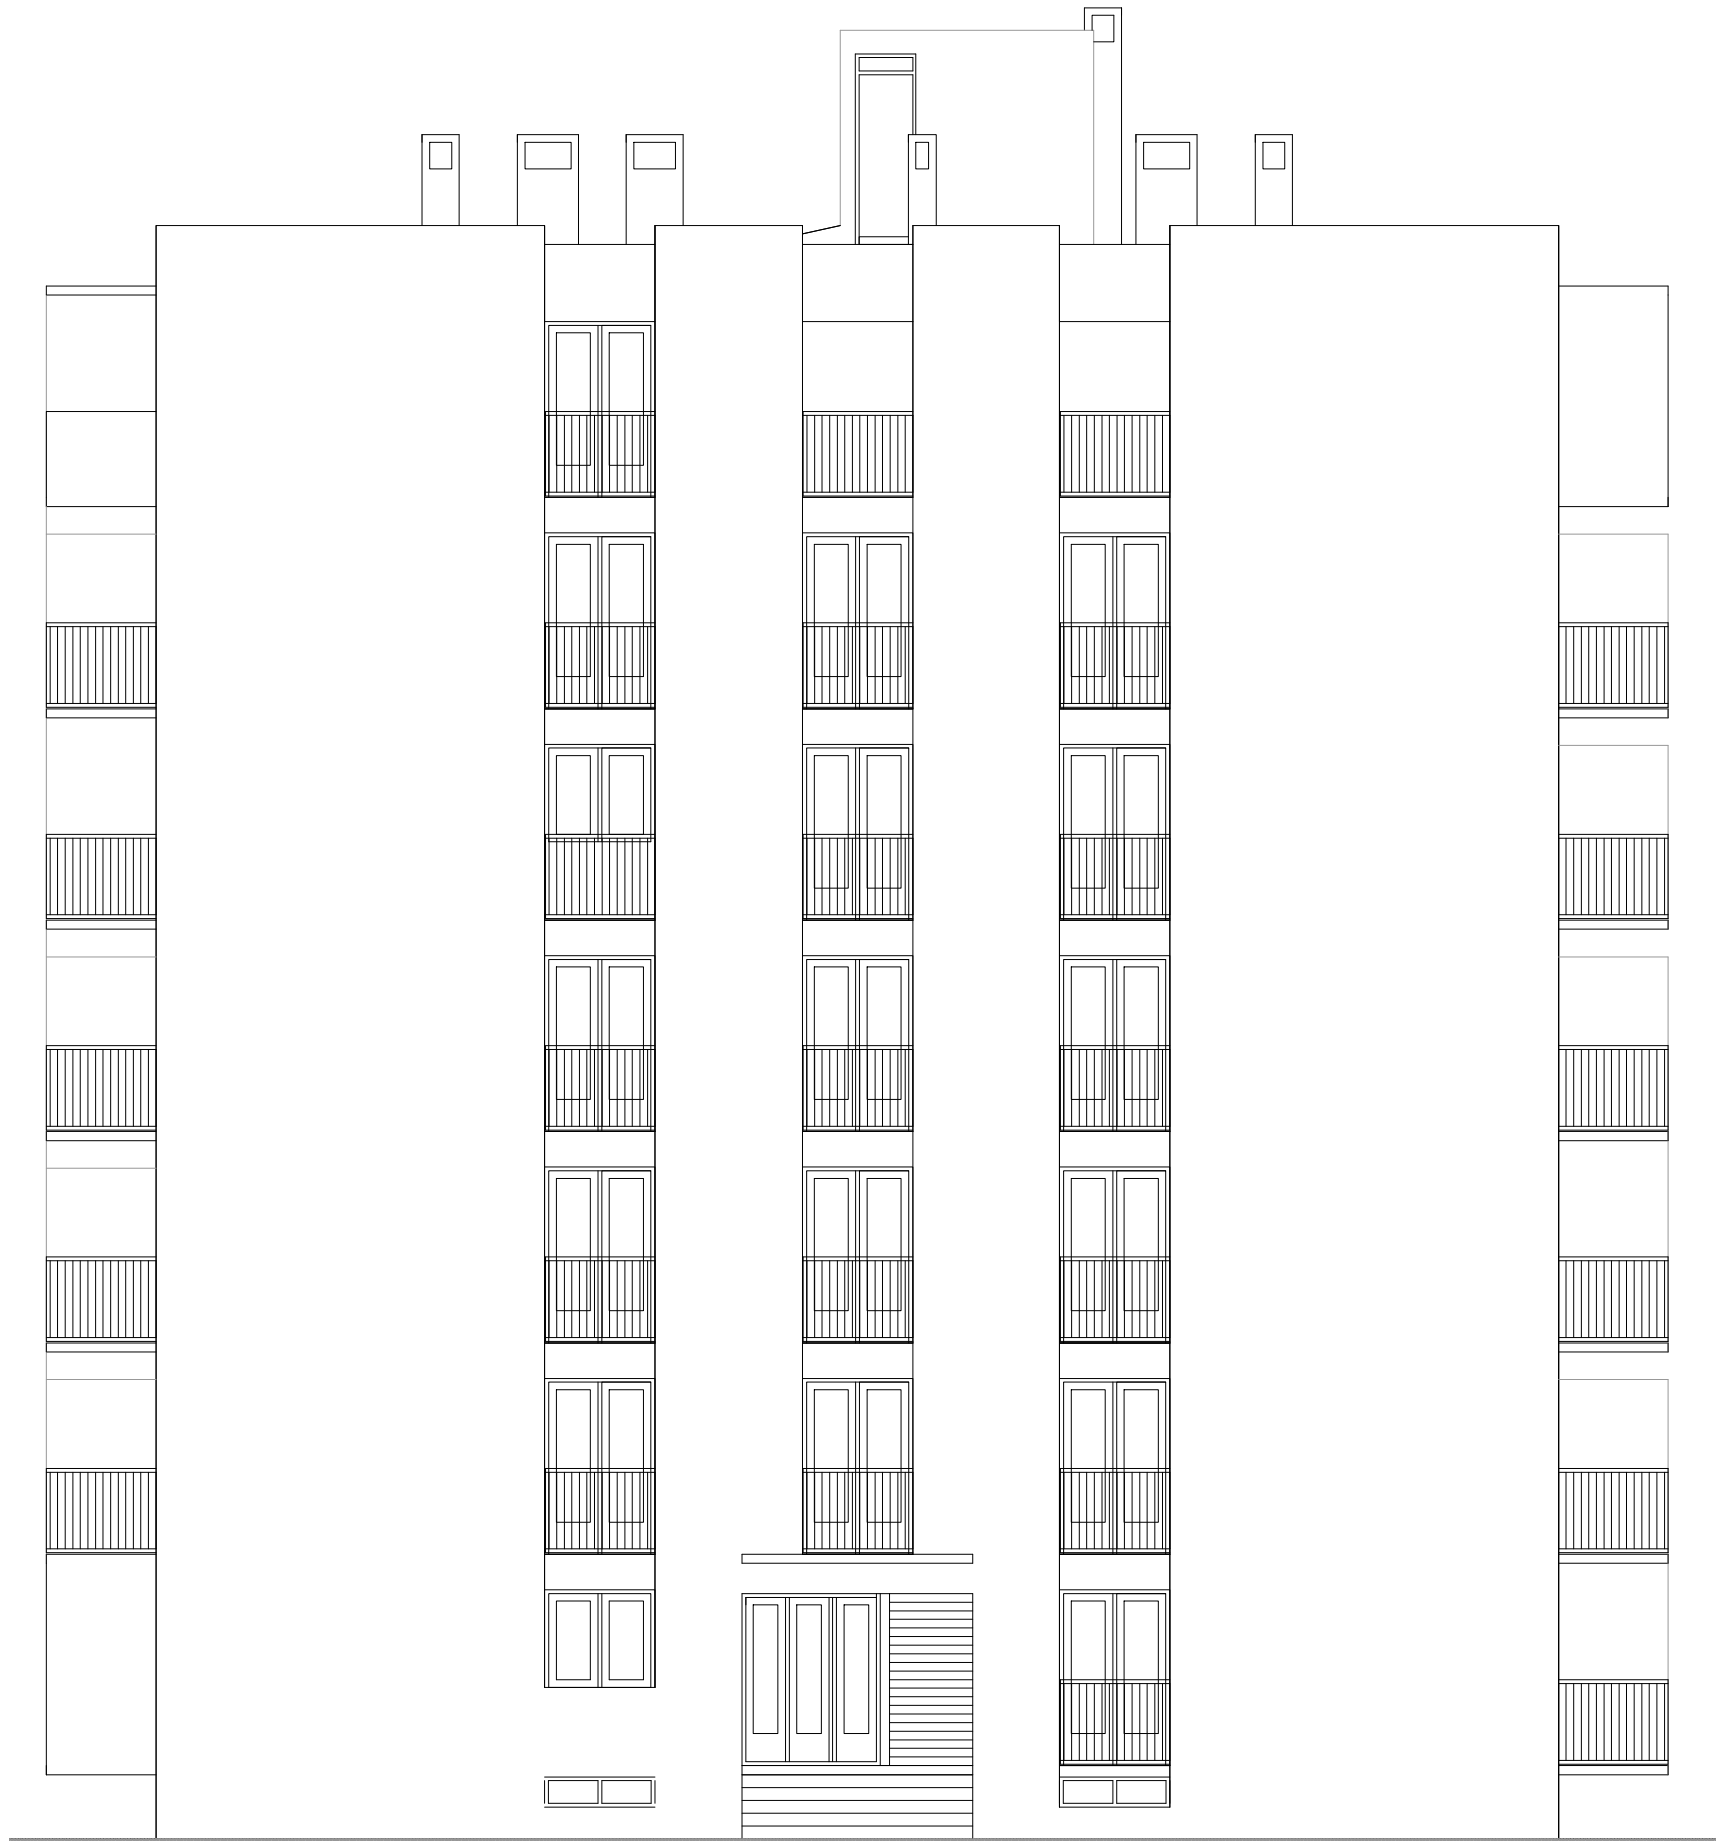

 <p>Obrov 10, 21 000 SPLIT OIB: 963 889 793 61 tel/fax: 021/486-603, mob: 091/ 526-4419 e-mail: mlprojekt.mila@gmail.com</p>	<p>GLAVNI PROJEKT ENERGETSKE OBNOVE VIŠESTAMBENE ZGRADE</p>
<p>GRAĐEVINA: Višestambena građevina Gradišćanskih Hrvata 9</p>	
<p>INVESTITORI: Suvlasnici višestambene zgrade Gradišćanskih Hrvata 9, Split</p>	
<p>FAZA:PROJEKT NOVOG STANJA Projekt mjera poboljšanja EnU</p>	
<p>GLAVNI PROJEKTANT: Mila Pažin, dipl.ing.građ.</p>	
<p>PROJEKTANT MJERA POBOLJŠANJA EnU: Mila Pažin, dipl.ing.građ.</p>	<p>HRVATSKA KOMORA INŽENJERA GRAĐEVINARSTVA Mila Pažin dipl. ing. građ. Ovlašteni inženjer građevinarstva</p>
<p>PROJEKTANT ARHITEKTONSKOG DIJELA: Marina Kerum, dipl.ing.arh.</p>	<p>MARINA KERUM OVLAŠTENI ARHITEKT A 2893</p>
<p>SURADNICE: Gabrijela Putnik, mag.ing.aedif. Zorana Dragobratović, mag.ing.aedif. Ivana Znaor, mag.ing.aedif.</p>	<p>MJERILO 1:100 DATUM 11/2016 TD 184/2016</p>
<p>Sjeverno pročelje</p>	
<p>LIST 10</p>	