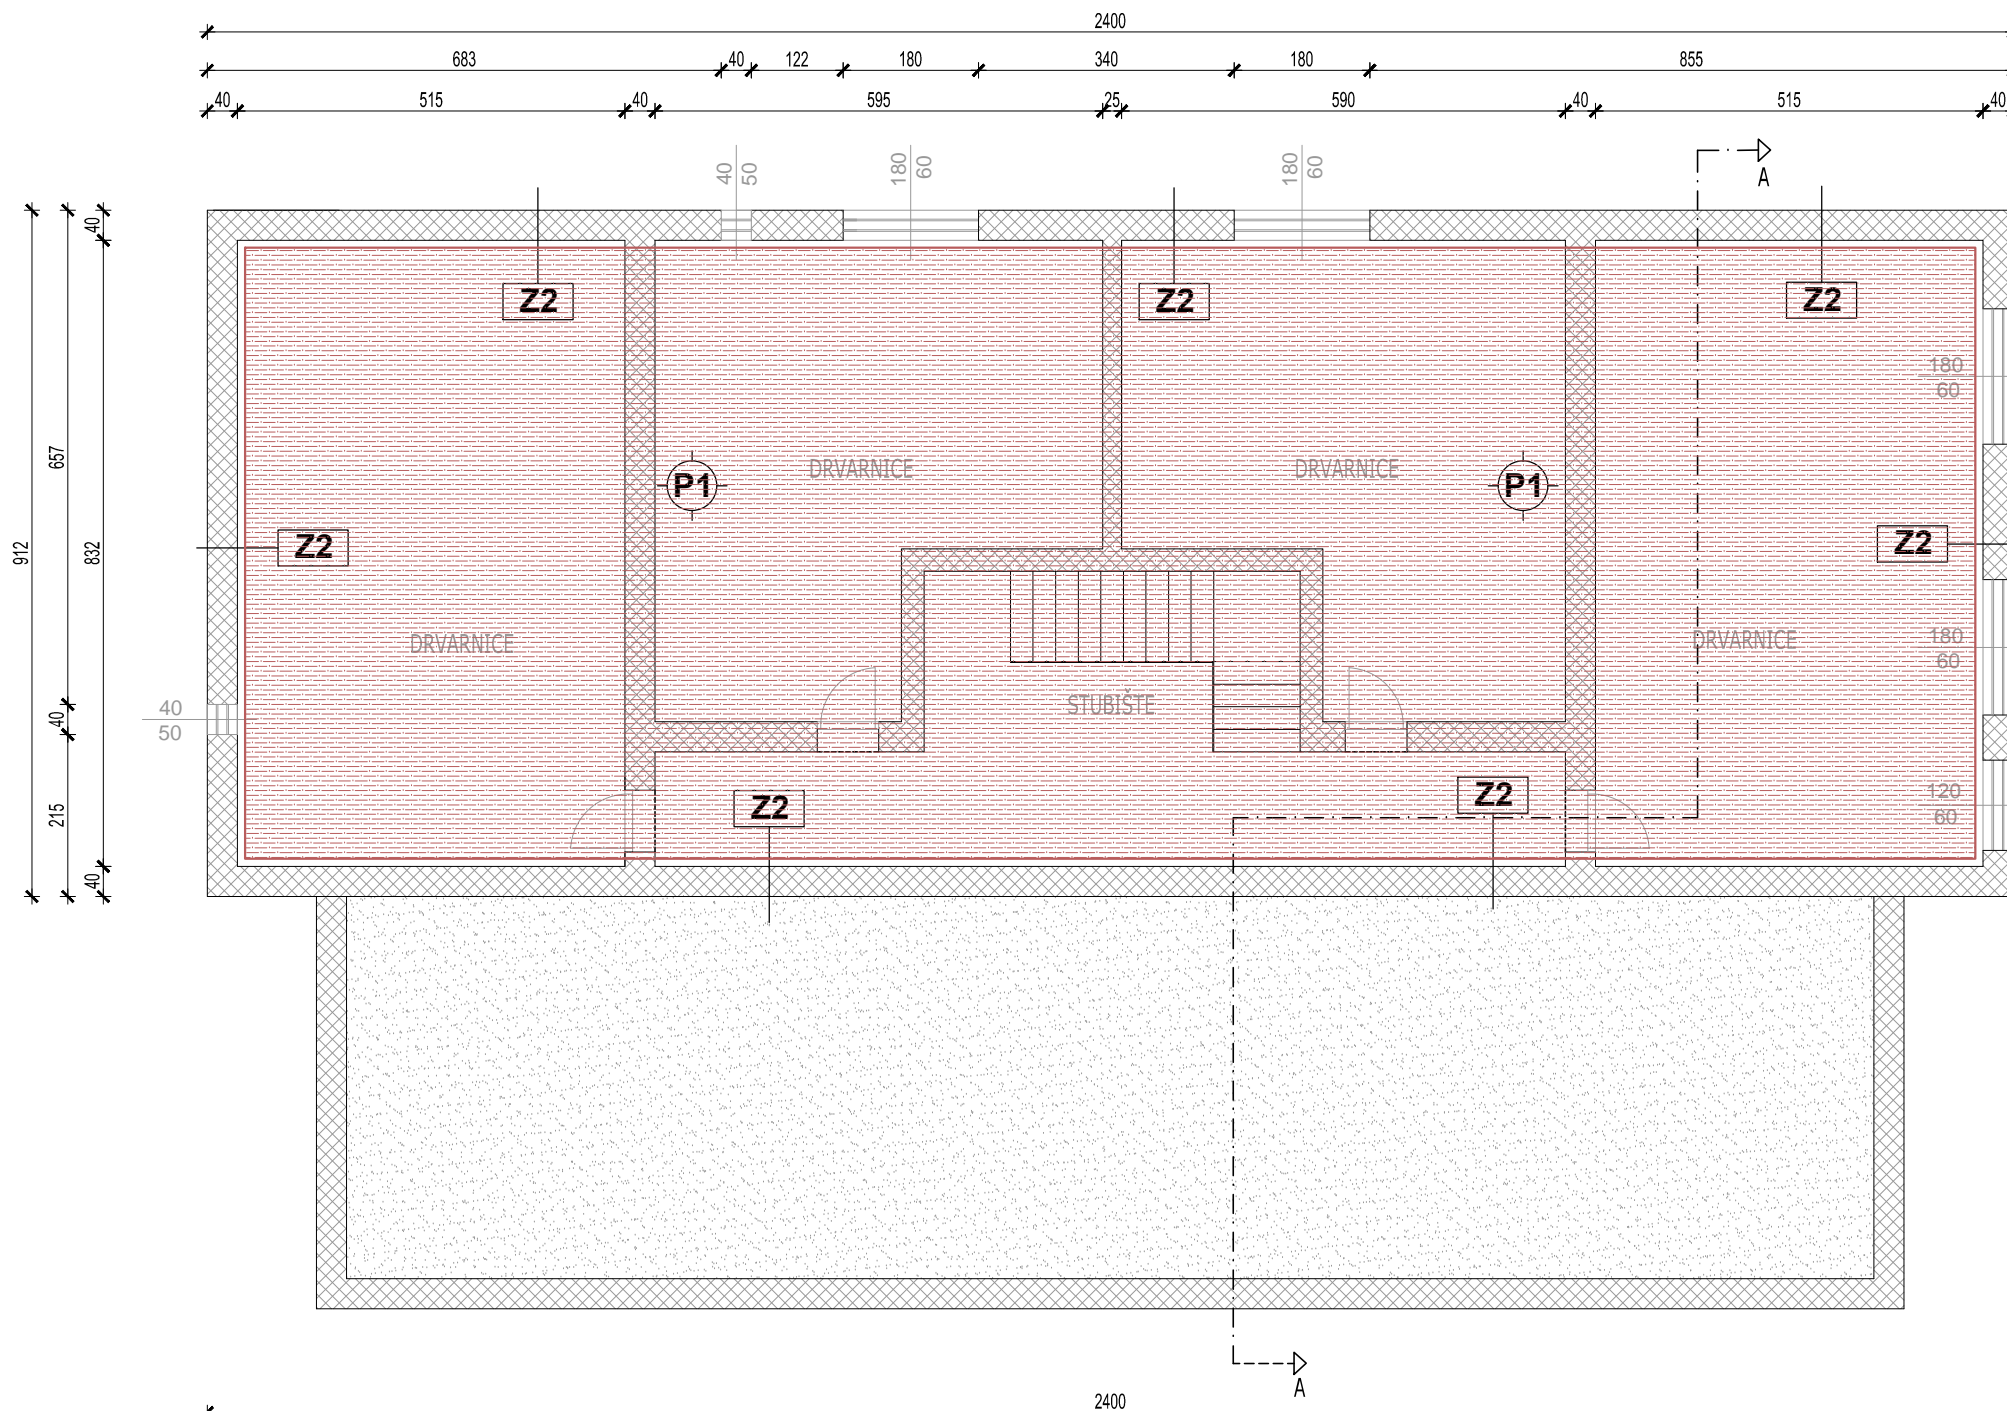
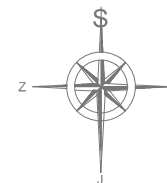


## STAMBENA ZGRADA

TLOCRT PODRUMA  
s oznakama konstrukcija

## PROJEKTNİ PODACI:

## GRIJANI PROSTORI

unutarnja projektna temperatura: 20°C (zima)  
24°C (ljetno)

## NEGRIJANI PROSTORI

unutarnja projektna temperatura: &lt;12°C

## NAPOMENA:

Opis slojeva dan je u popisu slojeva  
konstrukcija koji je sastavni dio ovog projekta. NEGRIJANI PROSTORObrov 10, 21 000 SPLIT OIB: 963 889 793 61  
tel/fax: 021/486-603, mob: 091/ 526-4419  
e-mail: mlprojekt.mila@gmail.comGLAVNI PROJEKT  
ENERGETSKE  
OBNOVE  
VIŠESTAMBENE  
ZGRADE

## GRAĐEVINA:

Višestambena zgrada Mažuranićevo šetalište 11, Split

## INVESTITORI:

Suvlasnici višestambene zgrade Mažuranićevo šetalište 11, Split

FAZA: ARHITEKTONSKA SNIMKA  
POSTOJEĆEG STANJAGLAVNI PROJEKTANT:  
Mila Pažin, dipl.ing.građ.HRVATSKA KOMORA INŽENJERA GRAĐEVINARSTVA  
Mila Pažin  
dipl. ing. građ.  
Ovlašten inženjer građevinarstvaPROJEKTANT  
ARHITEKTONSKOG DIJELA:  
Marina Kerum, dipl.ing.arh.MARINA KERUM  
dipl.ing.arh.  
Ovlaštena arhitektica

## SURADNICE:

Gabrijela Putnik, mag.ing.aedif.

Zorana Dragobratović, mag.ing.aedif.

Ivana Znaor, mag.ing.aedif.


MJERILO 1:100  
DATUM 12/2016

TD 36/2015

Tlocrt podruma

LIST 1

## STAMBENA ZGRADA

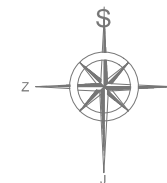TLOCRT PRIZEMLJA  
s oznakama konstrukcija

## PROJEKTNİ PODACI:

## GRIJANI PROSTORI

unutarnja projektna temperatura: 20°C (zima)  
24°C (ljetno)

## NEGRIJANI PROSTORI

unutarnja projektna temperatura: &lt;12°C

## NAPOMENA:

Opis slojeva dan je u popisu slojeva  
konstrukcija koji je sastavni dio ovog projekta.

NEGRIJANI PROSTOR

Obrov 10, 21 000 SPLIT OIB: 963 889 793 61  
tel/fax: 021/486-603, mob: 091/ 526-4419  
e-mail: mlprojekt.mila@gmail.comGLAVNI PROJEKT  
ENERGETSKE  
OBNOVE  
VIŠESTAMBENE  
ZGRADE

## GRAĐEVINA:

Višestambena zgrada Mažuranićevo šetalište 11, Split

## INVESTITORI:

Suvlasnici višestambene zgrade Mažuranićevo šetalište 11, Split

FAZA: ARHITEKTONSKA SNIMKA  
POSTOJEĆEG STANJAGLAVNI PROJEKTANT:  
Mila Pažin, dipl.ing.građ.HRVATSKA KOMORA INŽENJERA GRAĐEVINARSTVA  
Mila Pažin  
dipl. ing. građ.  
Ovlašteni inženjer građevinarstvaPROJEKTANT  
ARHITEKTONSKOG DIJELA:  
Marina Kerum, dipl.ing.arh.MARINA KERUM  
dipl. ing. arh.  
OVLASŢENA ARHITEKTICA  
A-3593

## SURADNICE:

Gabrijela Putnik, mag.ing.aedif.

Zorana Dragobratović, mag.ing.aedif.

Ivana Znaor, mag.ing.aedif.

## MJERILO 1:100


DATUM 12/2016

TD 36/2015

Tlocrt prizemlja

LIST 2

## STAMBENA ZGRADA

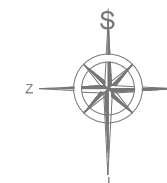TLOCRT 1. KATA  
s oznakama konstrukcija

## PROJEKTNİ PODACI:


## GRIJANI PROSTORI

unutarnja projektna temperatura: 20°C (zima)  
24°C (ljetno)

## NEGRIJANI PROSTORI

unutarnja projektna temperatura: &lt;12°C

## NAPOMENA:

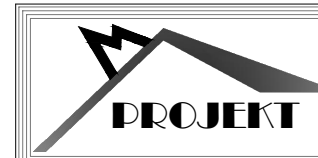Opis slojeva dan je u popisu slojeva  
konstrukcija koji je sastavni dio ovog projekta. NEGRIJANI PROSTORObrov 10, 21 000 SPLIT OIB: 963 889 793 61  
tel/fax: 021/486-603, mob: 091/ 526-4419  
e-mail: mlprojekt.mila@gmail.comGLAVNI PROJEKT  
ENERGETSKE  
OBNOVE  
VIŠESTAMBENE  
ZGRADE

## GRAĐEVINA:

Višestambena zgrada Mažuranićevo šetalište 11, Split

## INVESTITORI:

Suvlasnici višestambene zgrade Mažuranićevo šetalište 11, Split

FAZA: ARHITEKTONSKA SNIMKA  
POSTOJEĆEG STANJAGLAVNI PROJEKTANT:  
Mila Pažin, dipl.ing.grad.Hrvatska komora inženjera građevinarstva  
Mila Pažin  
dipl.ing.grad.  
Ovlašteni inženjer građevinarstvaPROJEKTANT  
ARHITEKTONSKOG DIJELA:  
Marina Kerum, dipl.ing.arh.MARINA KERUM  
dipl.ing.arh.  
Ovlaštena arhitektica

## SURADNICE:

Gabrijela Putnik, mag.ing.aedif.

Zorana Dragobratović, mag.ing.aedif.

Ivana Znaor, mag.ing.aedif.


MJERILO 1:100

DATUM 12/2016



TD 36/2015

Tlocrt 1. kata

LIST 3

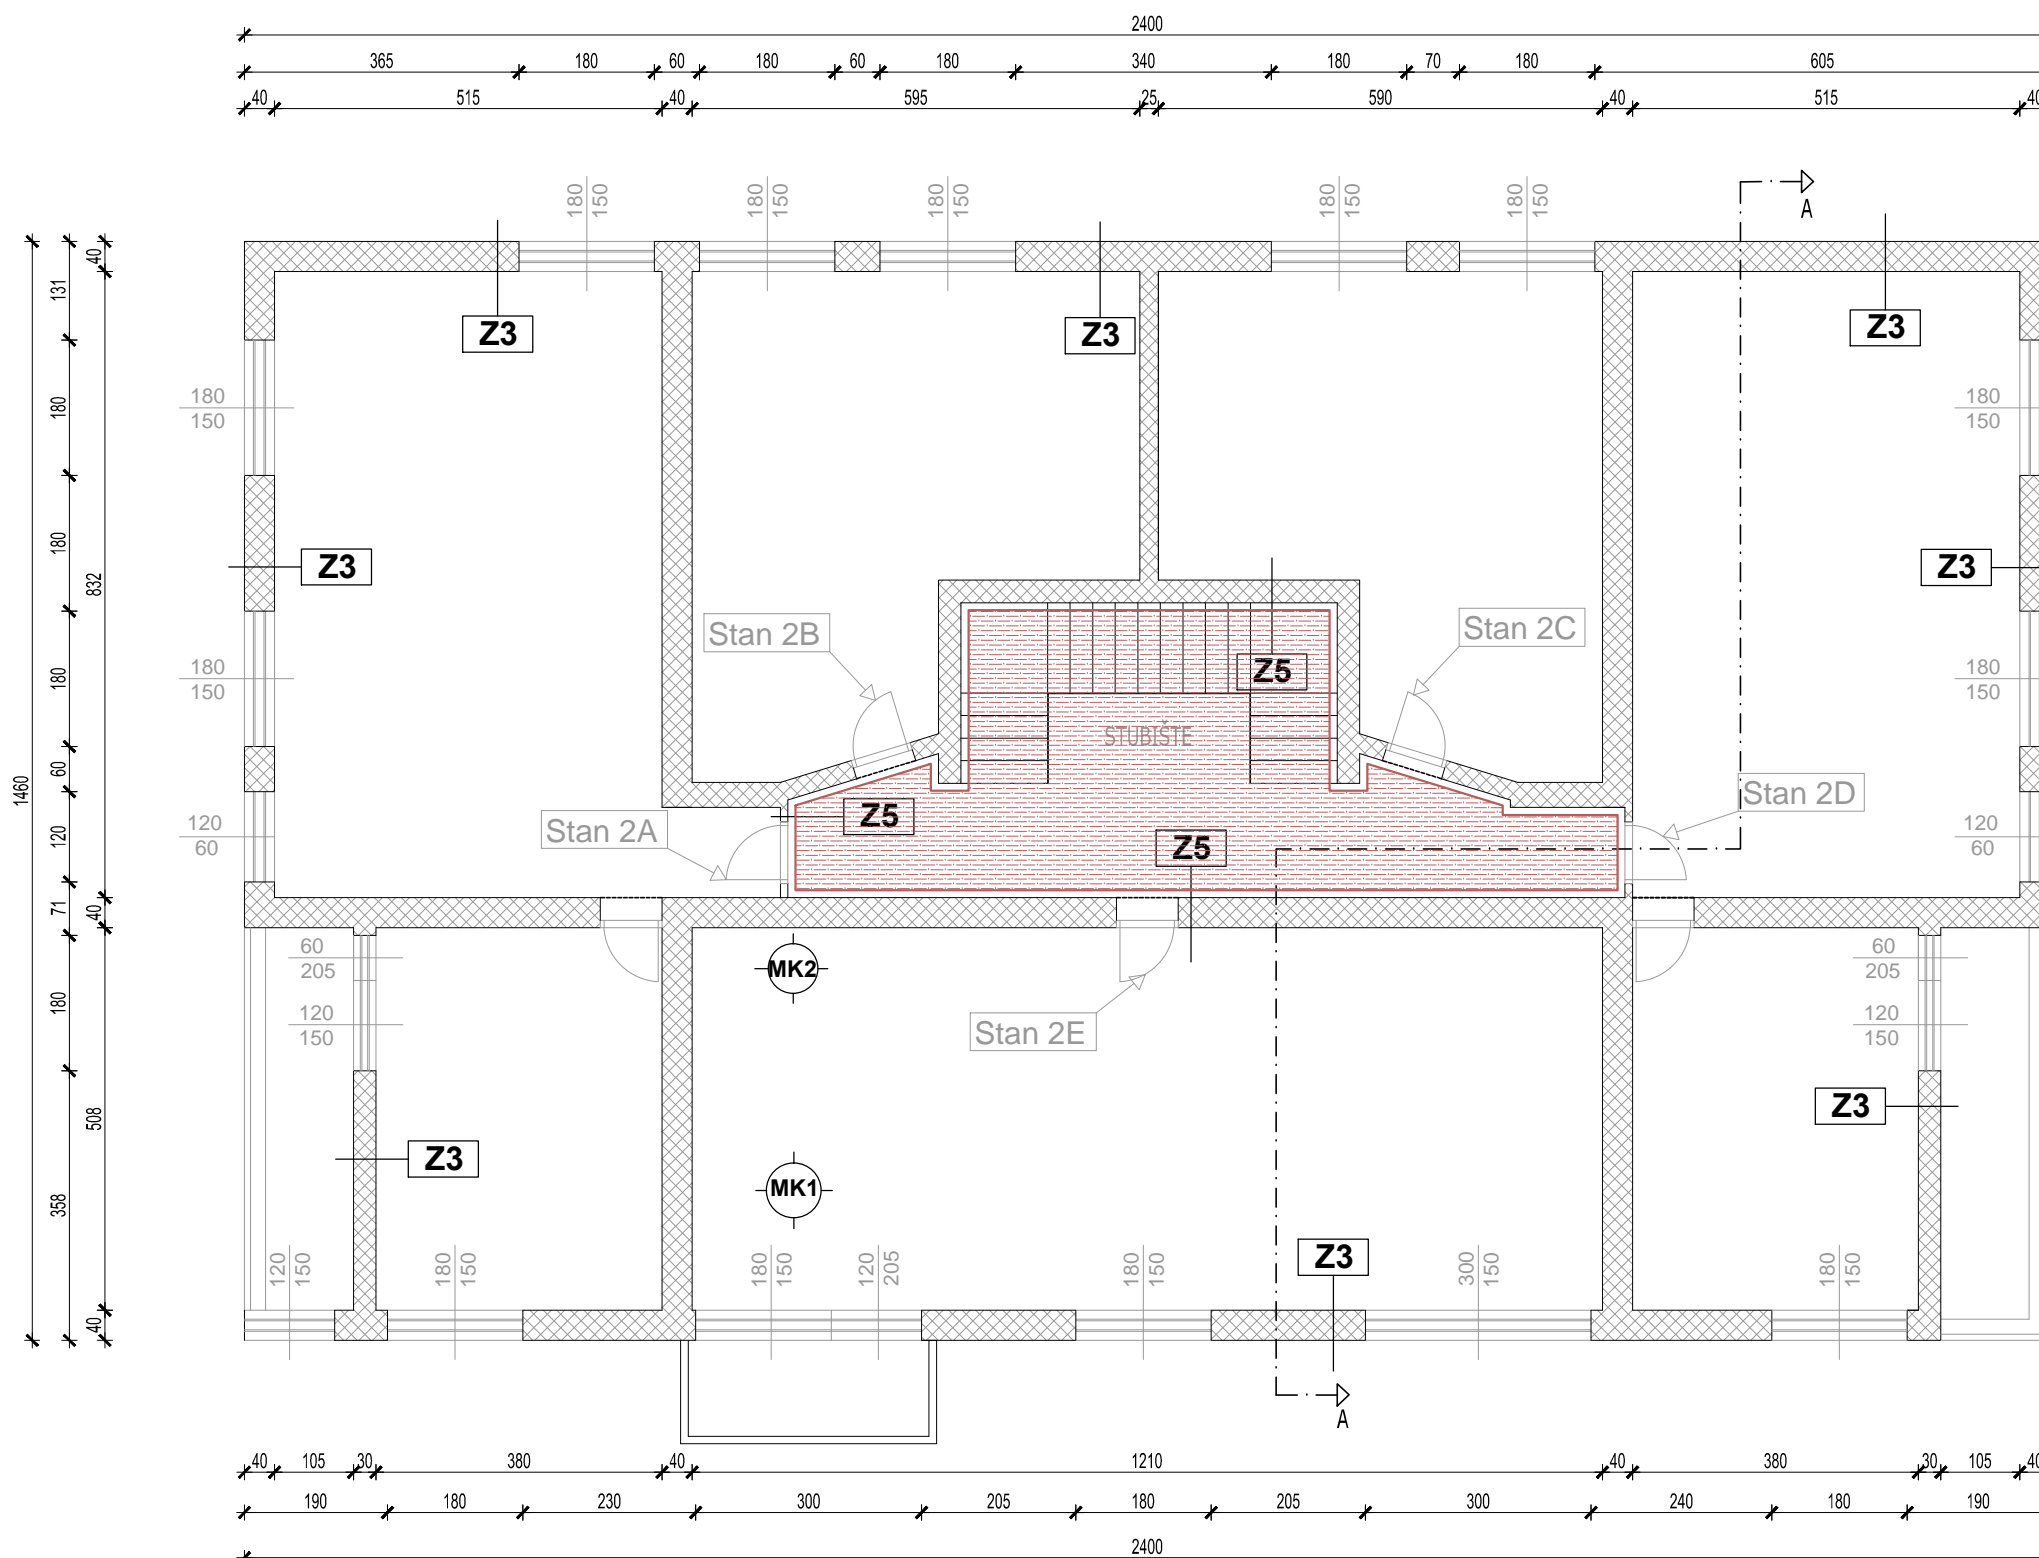

## STAMBENA ZGRADA

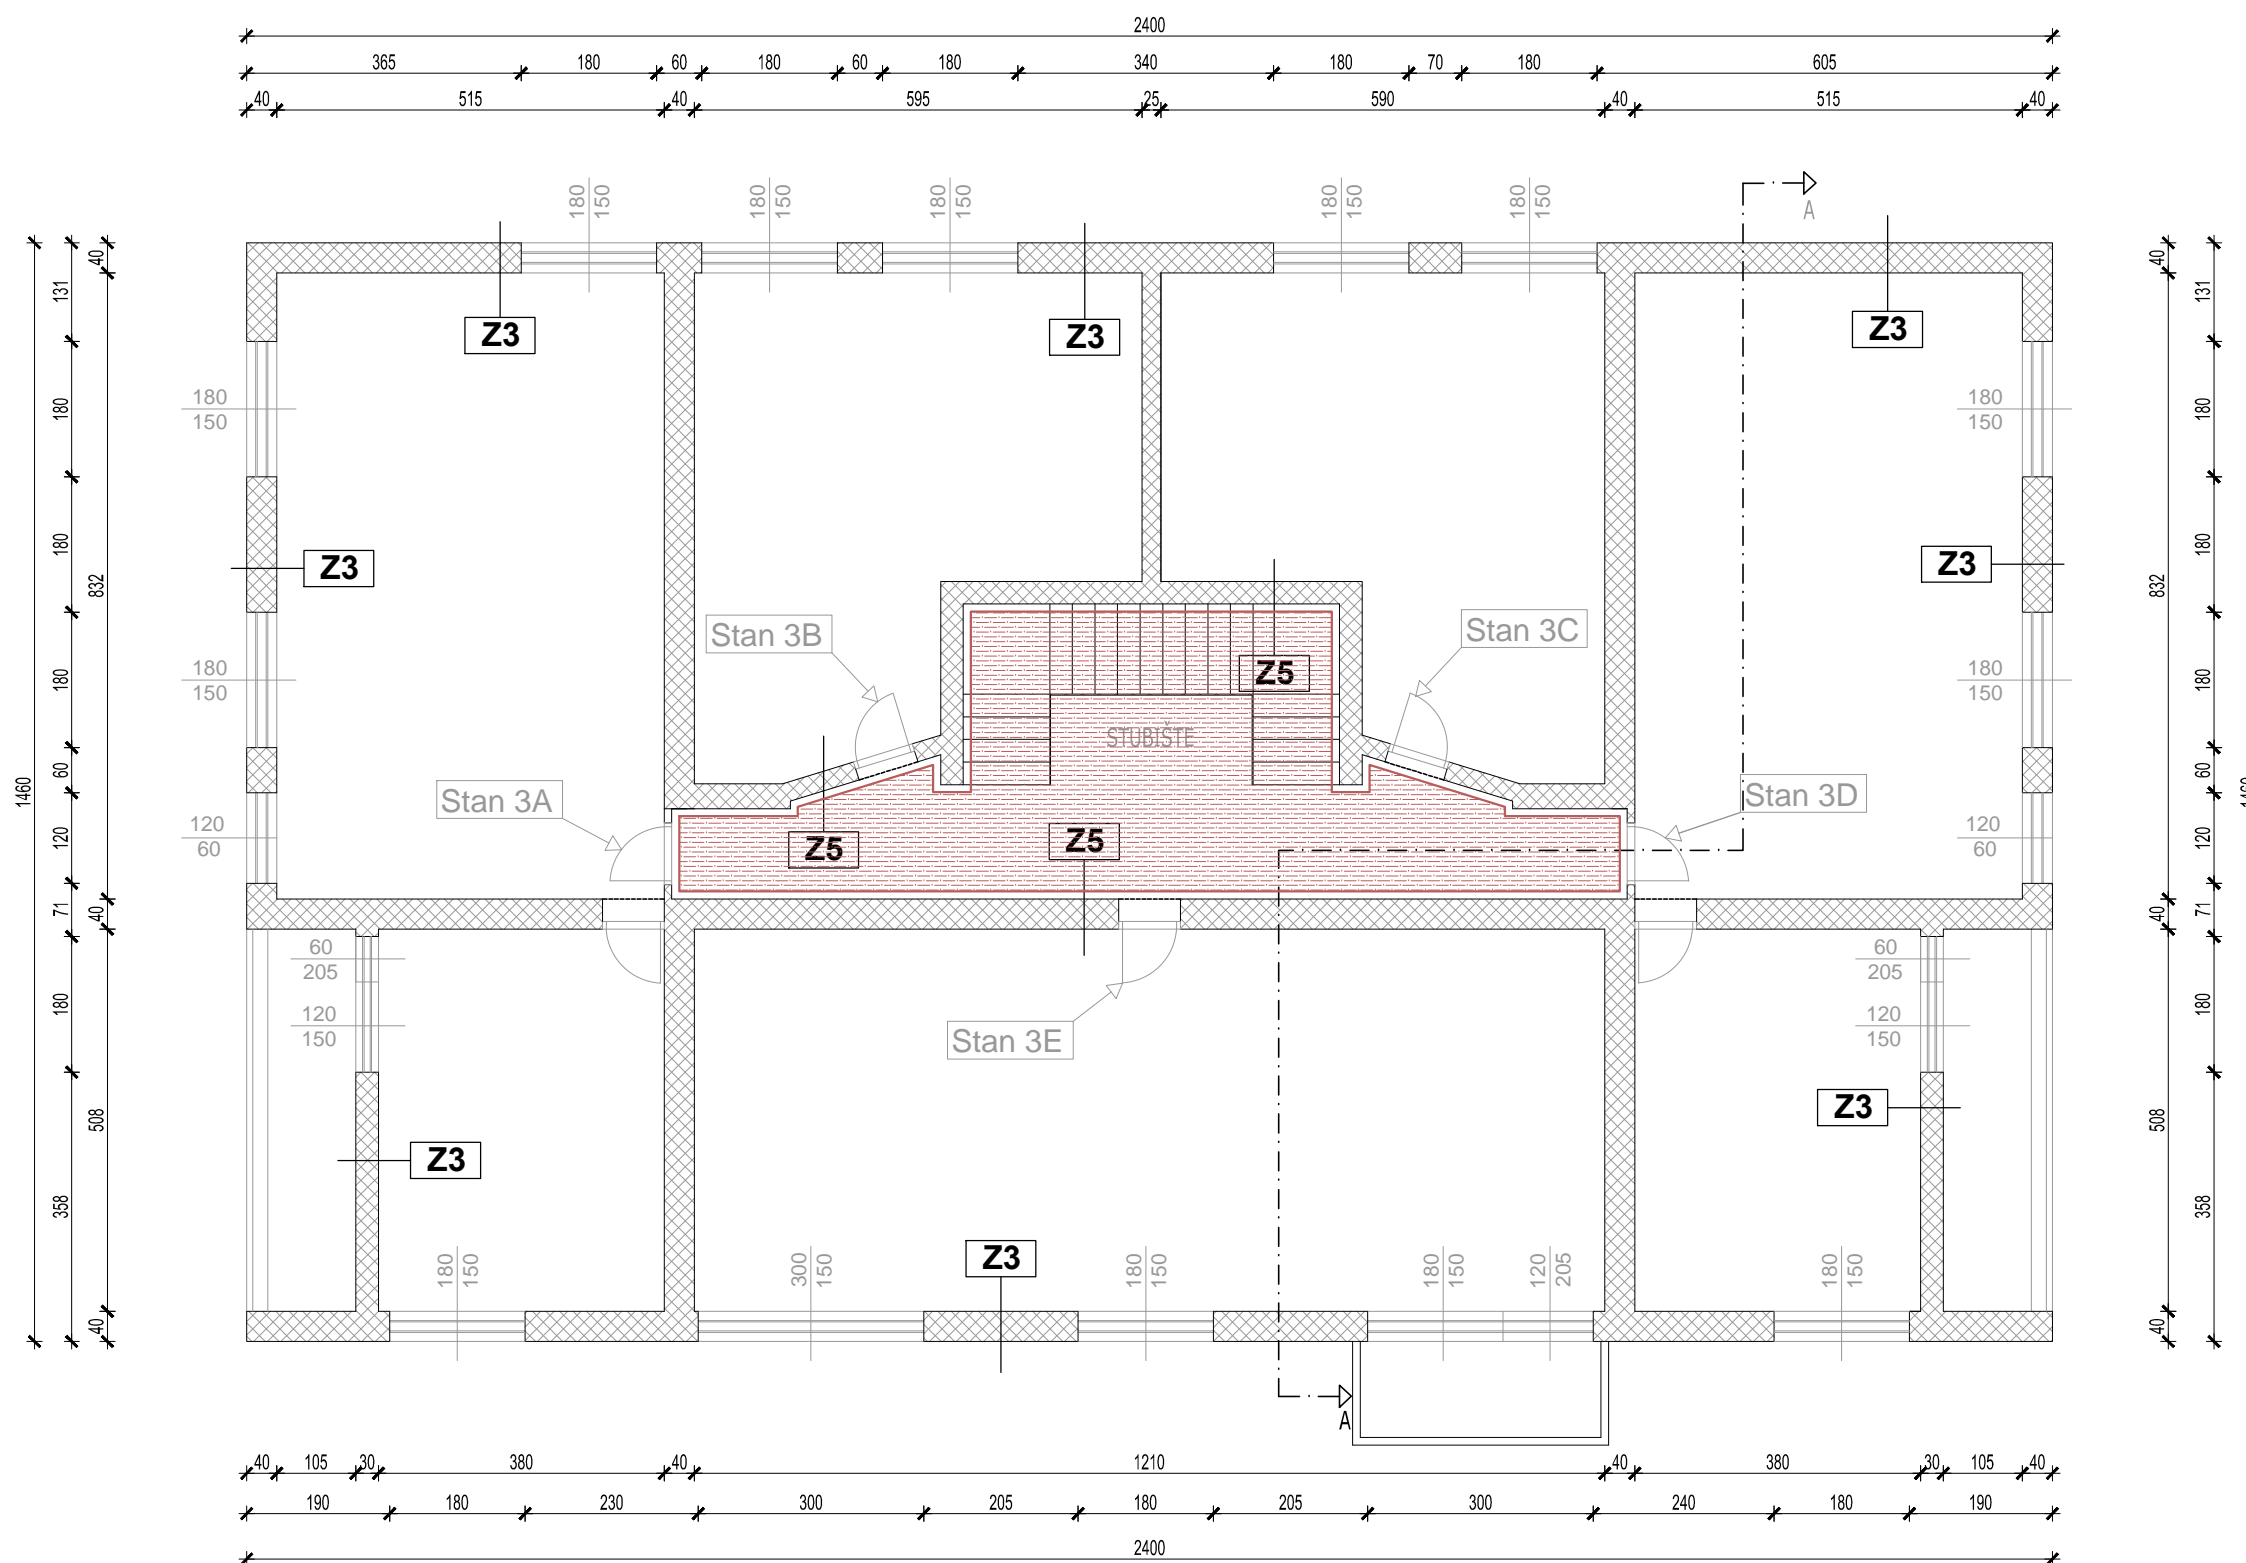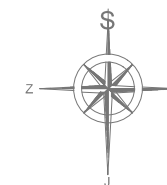TLOCRT 2. KATA  
s oznakama konstrukcija

## PROJEKTNİ PODACI:

## GRIJANI PROSTORI

unutarnja projektna temperatura: 20°C (zima)  
24°C (ljetno)


## NEGRIJANI PROSTORI

unutarnja projektna temperatura: &lt;12°C

## NAPOMENA:

Opis slojeva dan je u popisu slojeva  
konstrukcija koji je sastavni dio ovog projekta.

NEGRIJANI PROSTOR

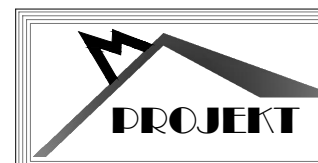Obrov 10, 21 000 SPLIT OIB: 963 889 793 61  
tel/fax: 021/486-603, mob: 091/ 526-4419  
e-mail: mlprojekt.mila@gmail.comGLAVNI PROJEKT  
ENERGETSKE  
OBNOVE  
VIŠESTAMBENE  
ZGRADE

## GRAĐEVINA:

Višestambena zgrada Mažuranićevo šetalište 11, Split

## INVESTITORI:

Suvlasnici višestambene zgrade Mažuranićevo šetalište 11, Split

FAZA: ARHITEKTONSKA SNIMKA  
POSTOJEĆEG STANJAGLAVNI PROJEKTANT:  
Mila Pažin, dipl.ing.građ.HRVATSKA KOMORA INŽENJERA GRAĐEVINARSTVA  
Mila Pažin  
dipl.ing.građ.  
Ovlašten inženjer građevinarstvaPROJEKTANT  
ARHITEKTONSKOG DIJELA:  
Marina Kerum, dipl.ing.arh.MARINA KERUM  
dipl.ing.arh.  
OVLASTENA ARHITEKTICA

## SURADNICE:

Gabrijela Putnik, mag.ing.aedif.

Zorana Dragobratović, mag.ing.aedif.

Ivana Znaor, mag.ing.aedif.

MJERILO 1:100  
DATUM 12/2016



TD 36/2015

Tlocrt 2. kata

LIST 4



## STAMBENA ZGRADA

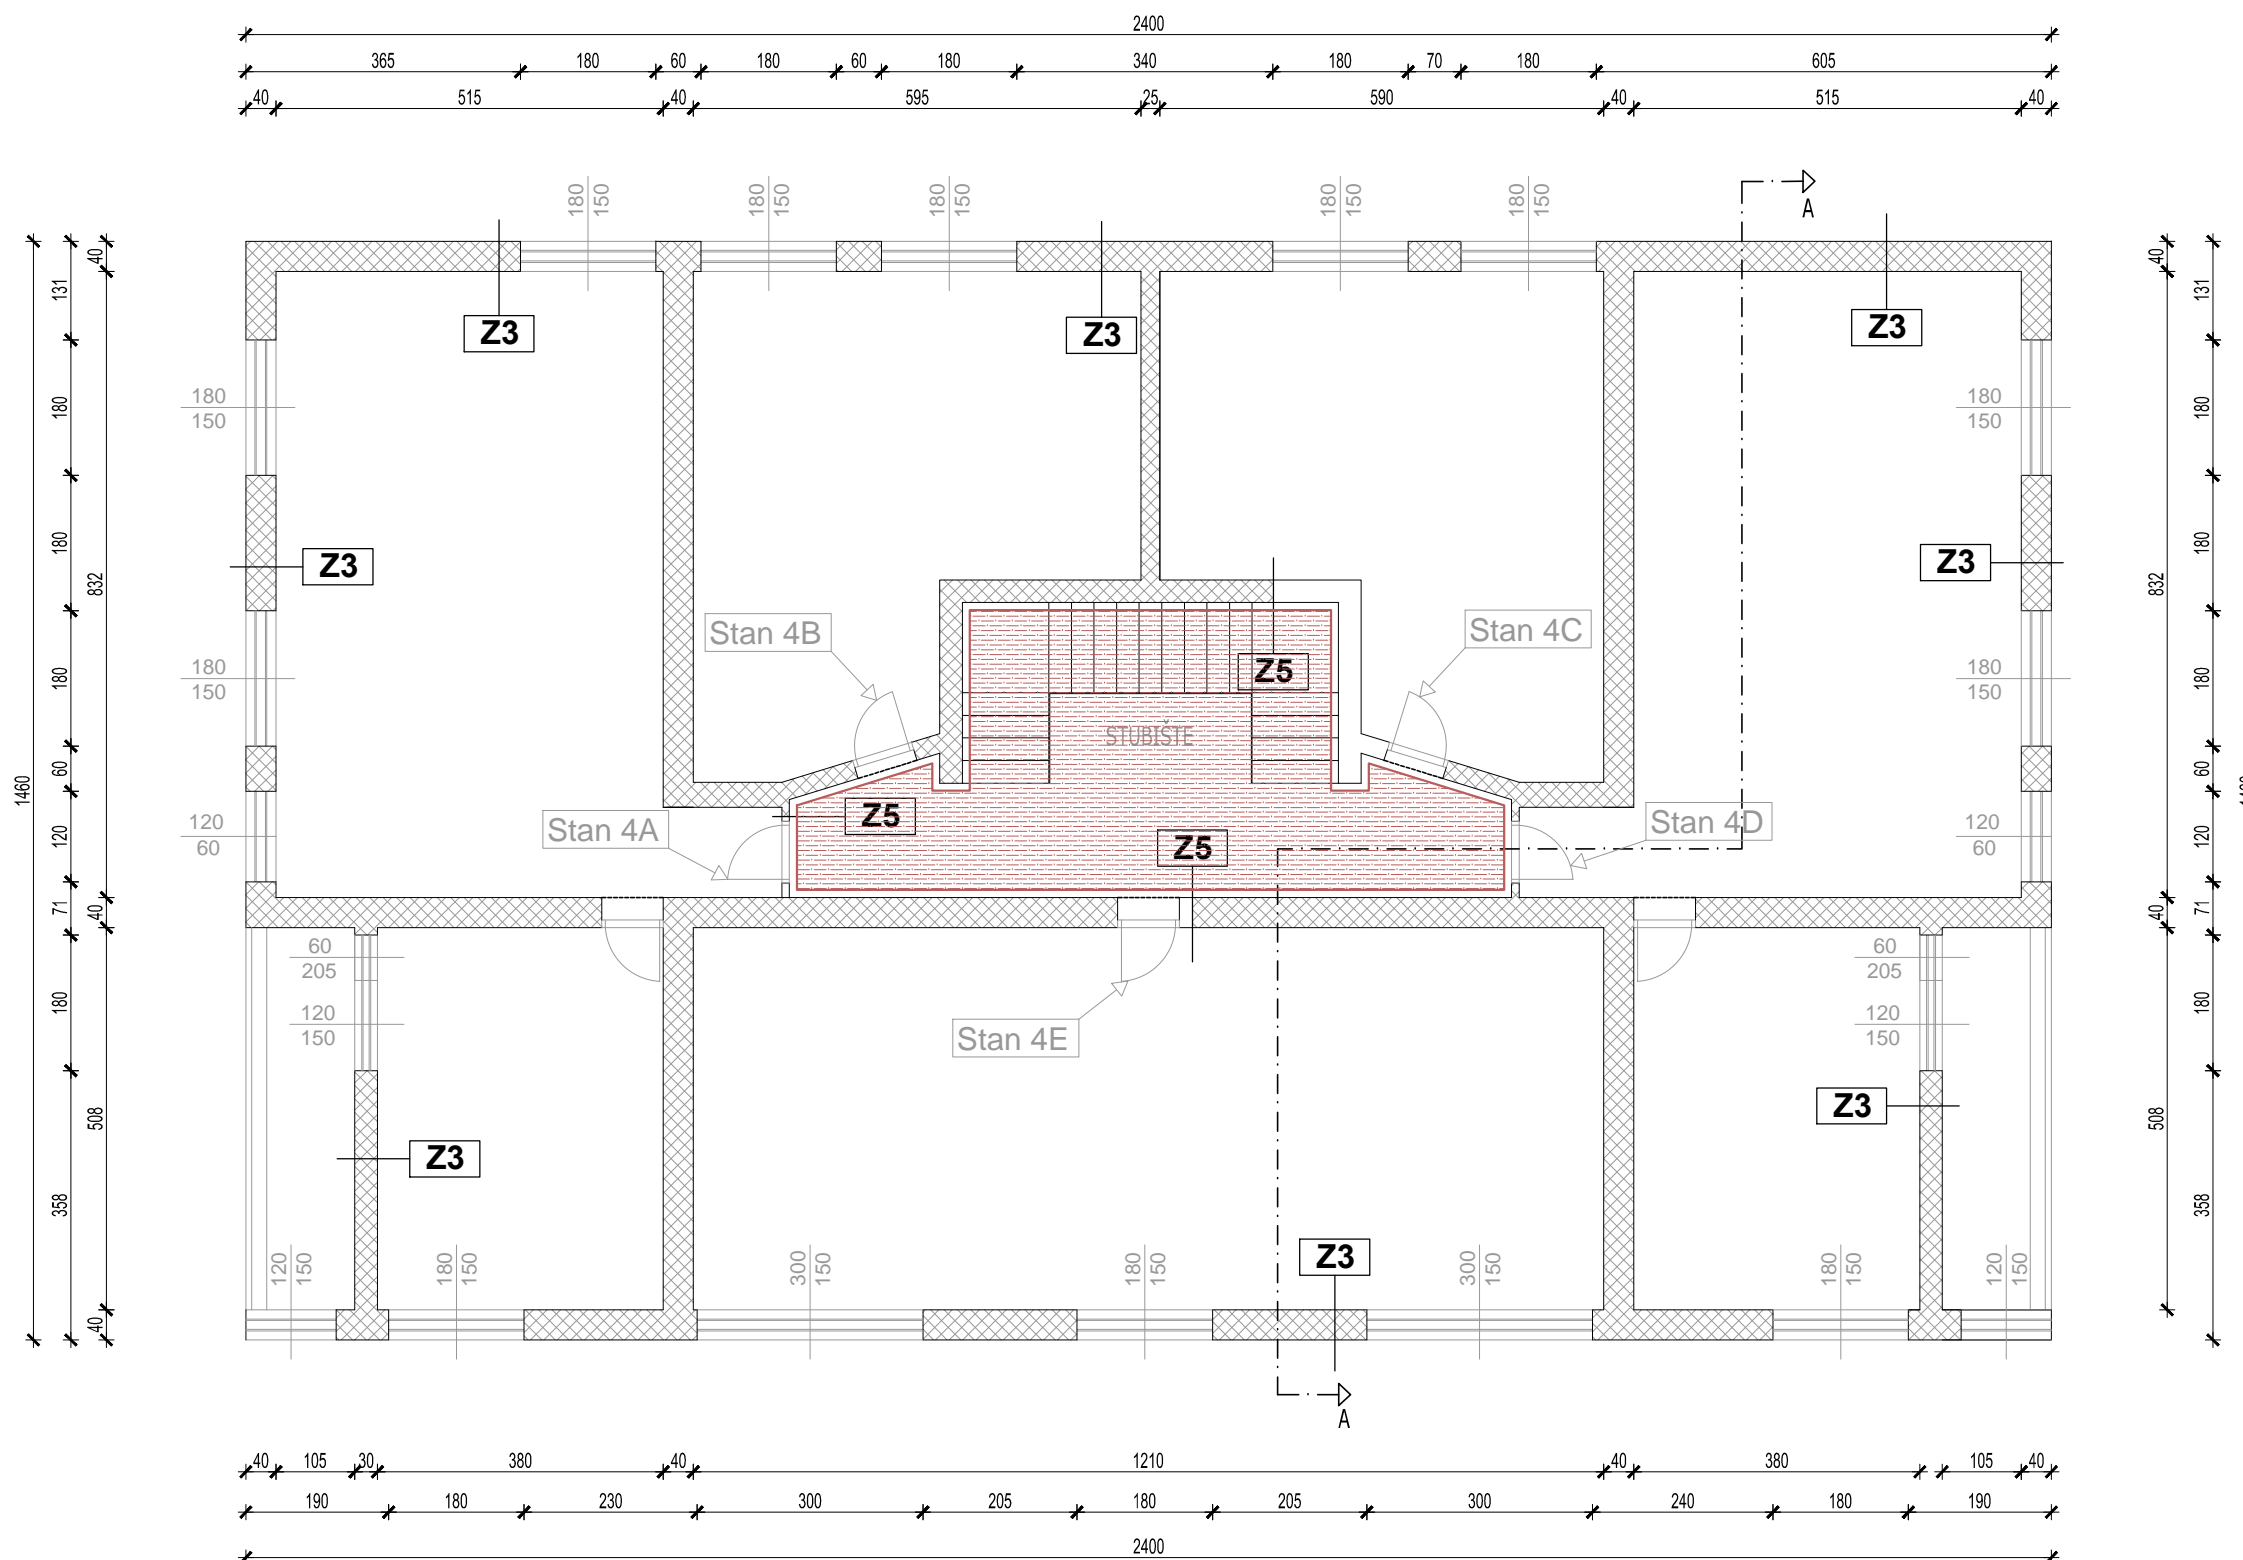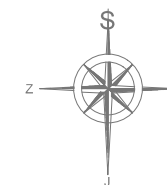TLOCRT 3. KATA  
s oznakama konstrukcija

## PROJEKTNII PODACI:


## GRIJANI PROSTORI

unutarnja projektna temperatura: 20°C (zima)  
24°C (ljetno)

## NEGRIJANI PROSTORI

unutarnja projektna temperatura: &lt;12°C

## NAPOMENA:

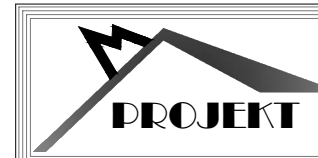Opis slojeva dan je u popisu slojeva  
konstrukcija koji je sastavni dio ovog projekta. NEGRIJANI PROSTORGLAVNI PROJEKT  
ENERGETSKE  
OBNOVE  
VIŠESTAMBENE  
ZGRADEObrov 10, 21 000 SPLIT OIB: 963 889 793 61  
tel/fax: 021/486-603, mob: 091/ 526-4419  
e-mail: mlprojekt.mila@gmail.com

## GRAĐEVINA:

Višestambena zgrada Mažuranićevo šetalište 11, Split

## INVESTITORI:

Suvlasnici višestambene zgrade Mažuranićevo šetalište 11, Split

FAZA: ARHITEKTONSKA SNIMKA  
POSTOJEĆEG STANJAGLAVNI PROJEKTANT:  
Mila Pažin, dipl.ing.građ.HRVATSKA KOMORA INŽENJERA GRAĐEVINARSTVA  
Mila Pažin  
dipl.ing.građ.  
Ovlašteni inženjer građevinarstvaPROJEKTANT  
ARHITEKTONSKOG DIJELA:  
Marina Kerum, dipl.ing.arh.MARINA KERUM  
dipl.ing.arh.  
Ovlaštena arhitektica

## SURADNICE:

Gabrijela Putnik, mag.ing.aedif.

Zorana Dragobratović, mag.ing.aedif.

Ivana Znaor, mag.ing.aedif.

## MJERILO 1:100



DATUM 12/2016

TD 36/2015

Tlocrt 3. kata

LIST 5

## STAMBENA ZGRADA

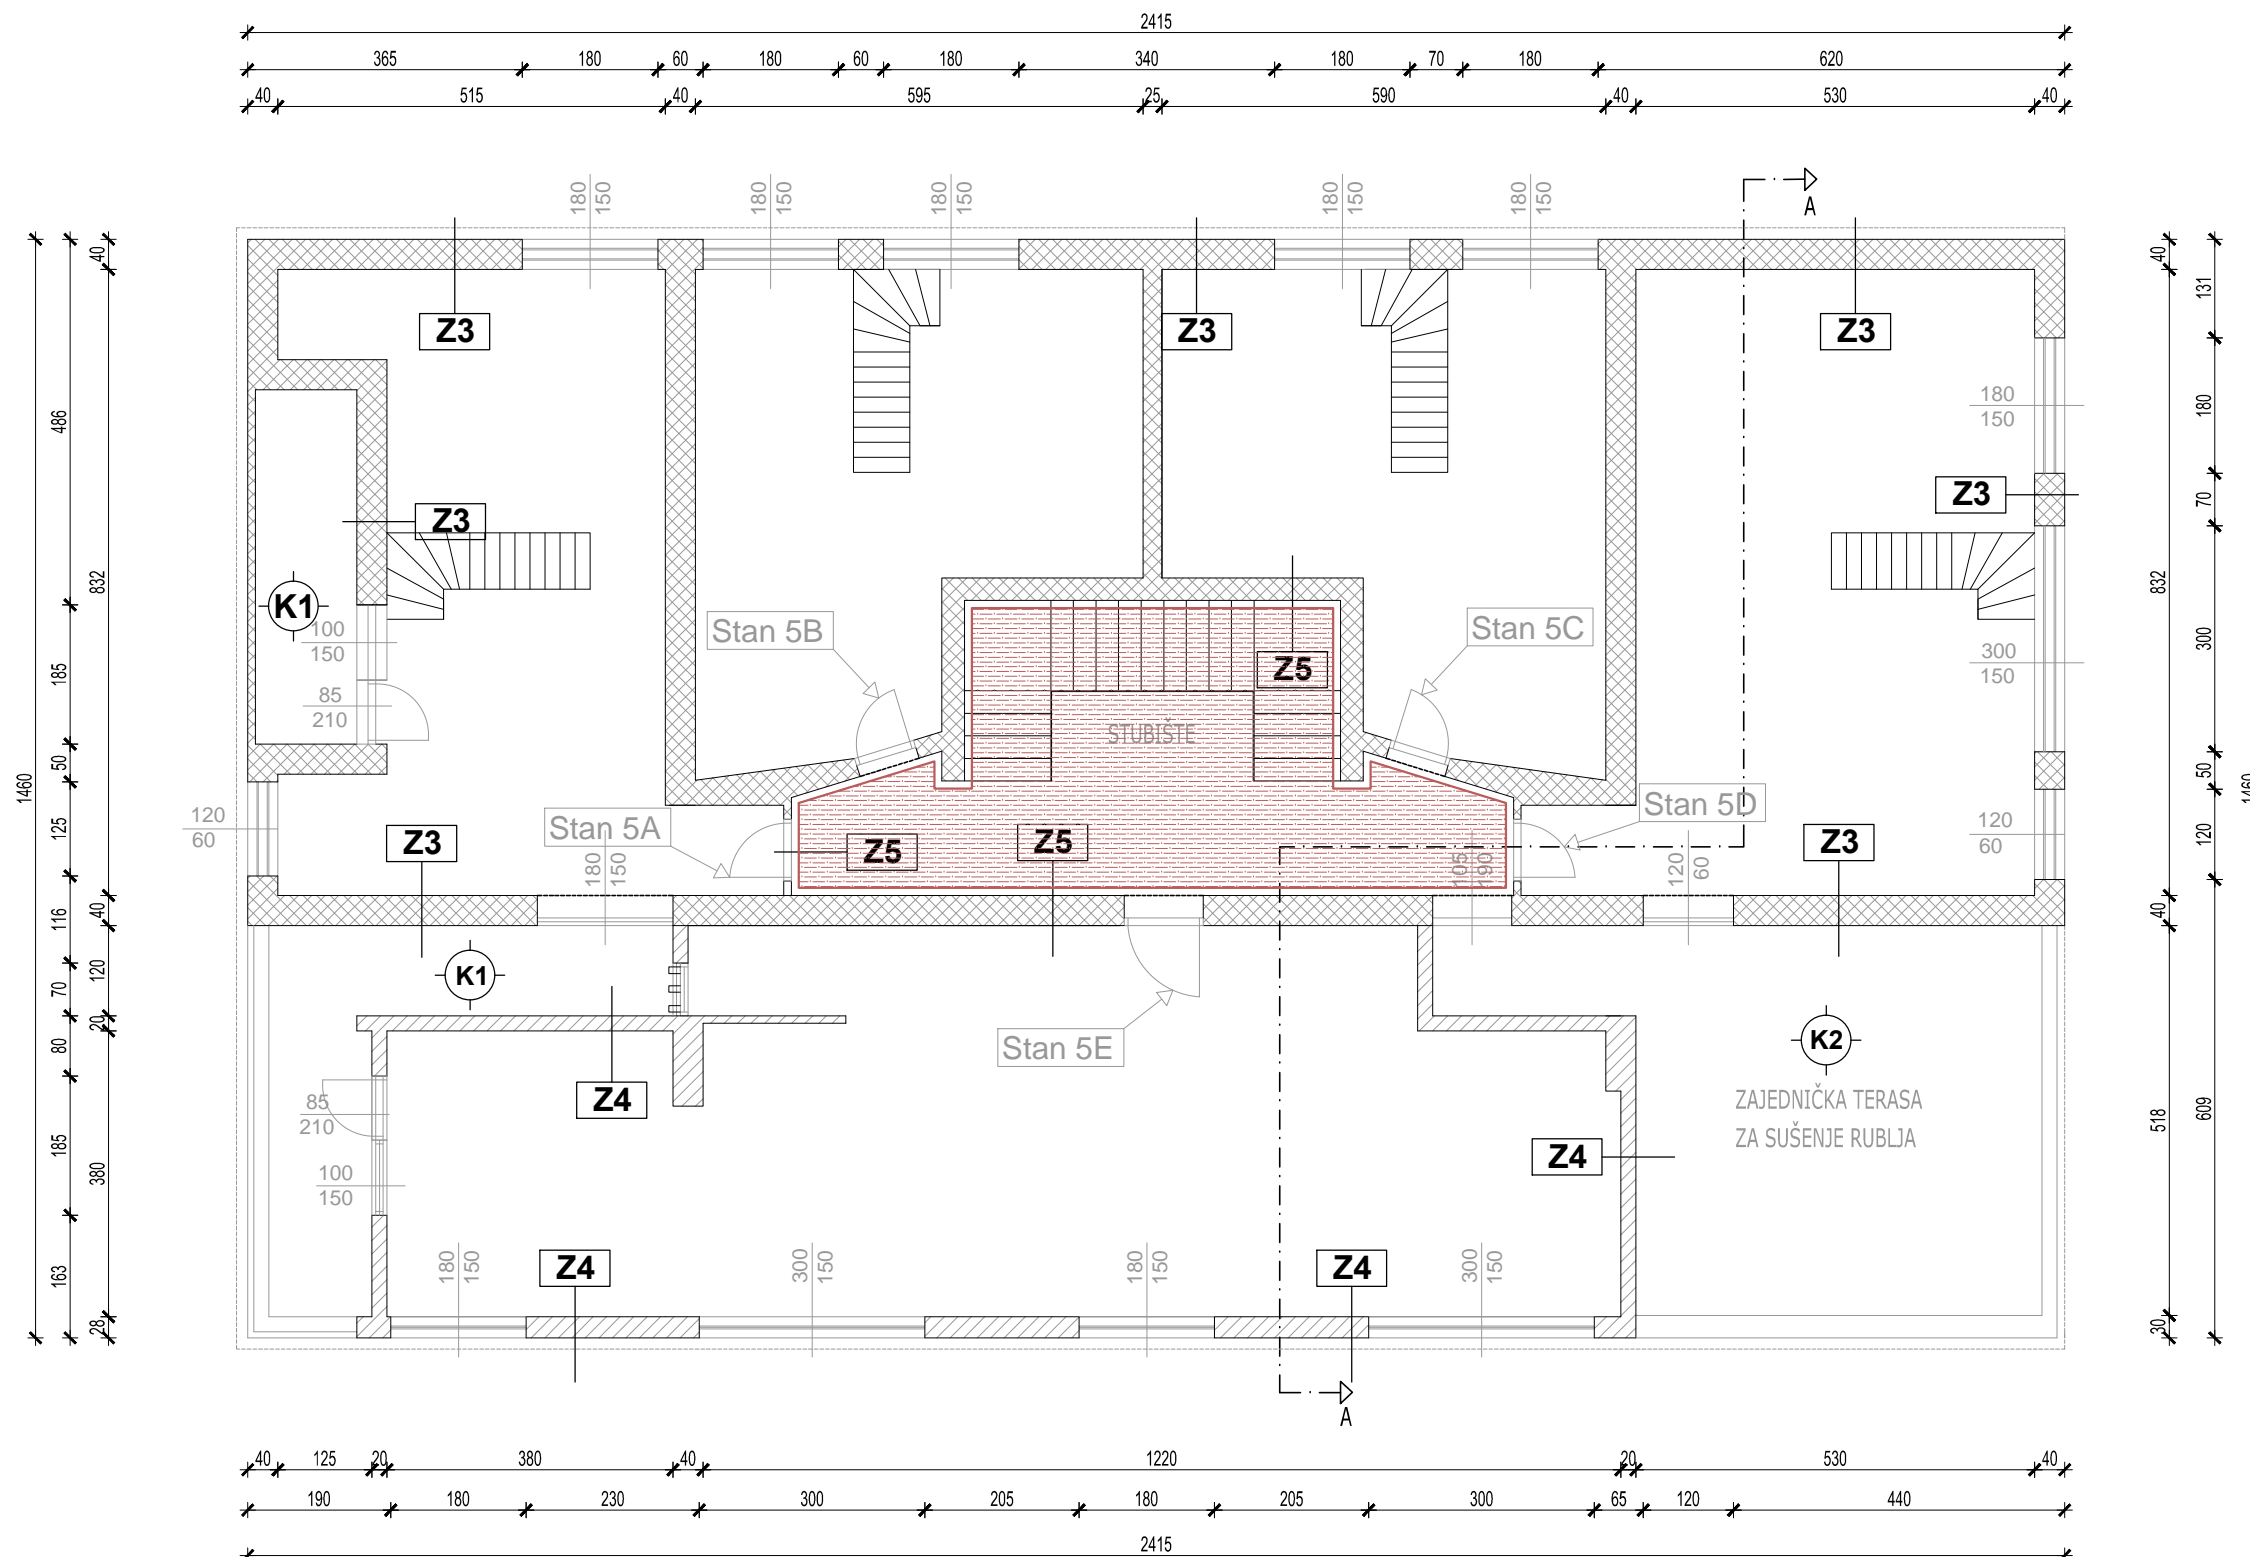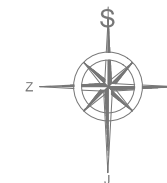TLOCRT 4. KATA  
s oznakama konstrukcija

## PROJEKTNII PODACI:


## GRIJANI PROSTORI

unutarnja projektna temperatura: 20°C (zima)  
24°C (ljetno)

## NEGRIJANI PROSTORI

unutarnja projektna temperatura: &lt;12°C

## NAPOMENA:

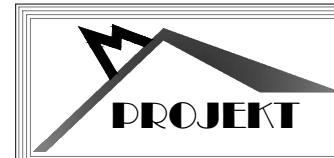Opis slojeva dan je u popisu slojeva  
konstrukcija koji je sastavni dio ovog projekta. NEGRIJANI PROSTORObrov 10, 21 000 SPLIT OIB: 963 889 793 61  
tel/fax: 021/486-603, mob: 091/ 526-4419  
e-mail: mlprojekt.mila@gmail.comGLAVNI PROJEKT  
ENERGETSKE  
OBNOVE  
VIŠESTAMBENE  
ZGRADE

## GRAĐEVINA:

Višestambena zgrada Mažuranićevo šetalište 11, Split

## INVESTITORI:

Suvlasnici višestambene zgrade Mažuranićevo šetalište 11, Split

FAZA: ARHITEKTONSKA SNIMKA  
POSTOJEĆEG STANJAGLAVNI PROJEKTANT:  
Mila Pažin, dipl.ing.građ.Hrvatska komora inženjera građevinarstva  
Mila Pažin, dipl.ing.građ.  
Ovlašten inženjer građevinarstva  
G 3201PROJEKTANT  
ARHITEKTONSKOG DIJELA:  
Marina Kerum, dipl.ing.arh.MARINA KERUM  
OVLASHTENA ARHITEKTICA  
A 2883

## SURADNICE:

Gabrijela Putnik, mag.ing.aedif.

Zorana Dragobratović, mag.ing.aedif.

Ivana Znaor, mag.ing.aedif.



MJERILO 1:100  
DATUM 12/2016

TD 36/2015

Tlocrt 4.kata

LIST 6

STAMBENA ZGRADA  
TLOCRT NADGRAĐA  
s oznakama konstrukcija

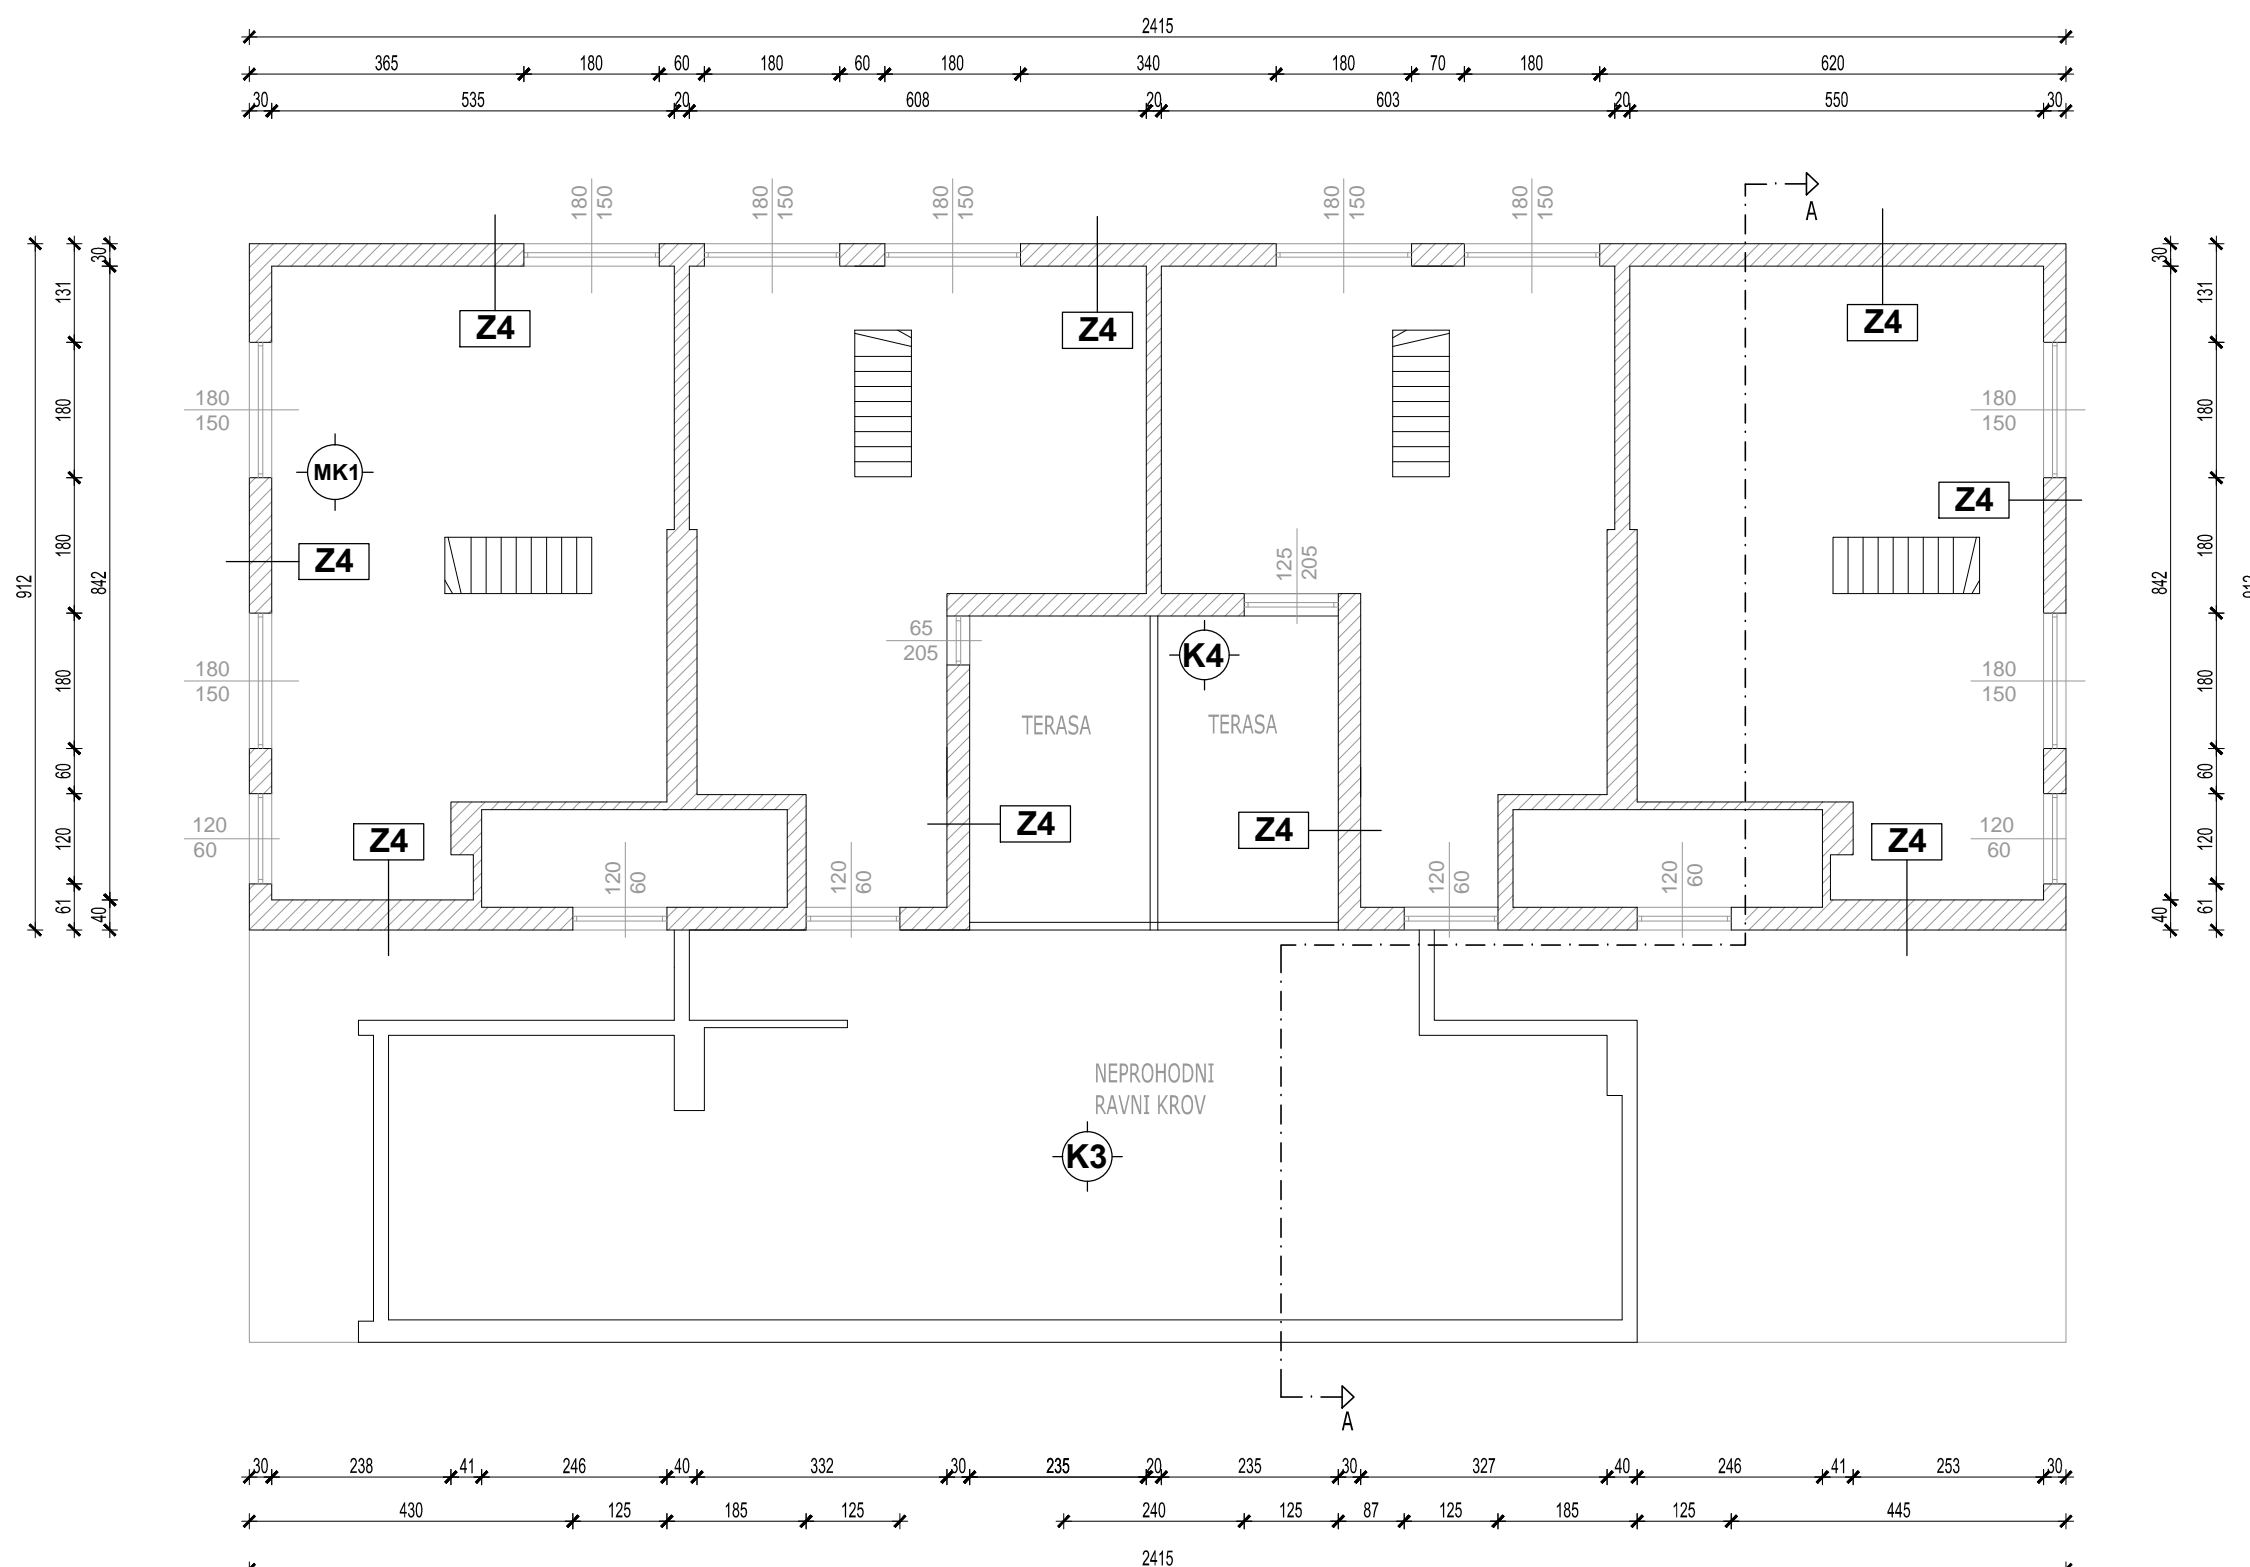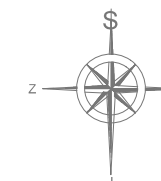

PROJEKTNİ PODACI:

GRIJANI PROSTORI  
unutarnja projektna temperatura: 20°C (zima)  
24°C (ljetno)

NEGRIJANI PROSTORI  
unutarnja projektna temperatura: <12°C

NAPOMENA:  
Opis slojeva dan je u popisu slojeva  
konstrukcija koji je sastavni dio ovog projekta.

NEGRIJANI PROSTOR

GLAVNI PROJEKT  
ENERGETSKE  
OBNOVE  
VIŠESTAMBENE  
ZGRADE

Obrov 10, 21 000 SPLIT OIB: 963 889 793 61  
tel/fax: 021/486-603, mob: 091/ 526-4419  
e-mail: miprojekt.mila@gmail.com

GRAĐEVINA:  
Višestambena zgrada Mažuranićevo šetalište 11, Split

INVESTITORI:  
Suvlasnici višestambene zgrade Mažuranićevo šetalište 11, Split

FAZA: ARHITEKTONSKA SNIMKA  
POSTOJEĆEG STANJA

GLAVNI PROJEKTANT:  
Mila Pažin, dipl.ing.građ.

PROJEKTANT  
ARHITEKTONSKOG DIJELA:  
Marina Kerum, dipl.ing.arh.


SURADNICE:  
Gabrijela Putnik, mag.ing.aedif.  
Zorana Dragobratović, mag.ing.aedif.  
Ivana Znaor, mag.ing.aedif.

Tlocrt nadgrađa

LIST 7

STAMBENA ZGRADA

TLOCRT KROVA  
s oznakama konstrukcija

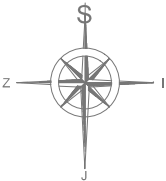

PROJEKTNİ PODACI:

GRIJANI PROSTORI  
unutarnja projektna temperatura: 20°C (zima)  
24°C (ljetno)

NEGRIJANI PROSTORI  
unutarnja projektna temperatura: <12°C

NAPOMENA:  
Opis slojeva dan je u popisu slojeva  
konstrukcija koji je sastavni dio ovog projekta.

NEGRIJANI PROSTOR

Obrov 10, 21 000 SPLIT OIB: 963 889 793 61  
tel/fax: 021/486-603, mob: 091/ 526-4419  
e-mail: miprojekt.mila@gmail.com

GLAVNI PROJEKT  
ENERGETSKE  
OBNOVE  
VIŠESTAMBENE  
ZGRADE

GRAĐEVINA:  
Višestambena zgrada Mažuranićevo šetalište 11, Split

INVESTITORI:  
Suvlasnici višestambene zgrade Mažuranićevo šetalište 11, Split

FAZA: ARHITEKTONSKA SNIMKA  
POSTOJEĆEG STANJA

GLAVNI PROJEKTANT:  
Mila Pažin, dipl.ing.građ.

HRVATSKA KOMORA INŽENJERA GRAĐEVINARSTVA  
Mila Pažin, dipl.ing.građ.  
Ovlašten inženjer građevinarstva  
G 3201

PROJEKTANT  
ARHITEKTONSKOG DIJELA:  
Marina Kerum, dipl.ing.arh.


MARINA KERUM  
OVLASTENA ARHITEKTICA  
A 2583

SURADNICE:  
Gabrijela Putnik, mag.ing.aedif.  
Zorana Dragobratović, mag.ing.aedif.  
Ivana Znaor, mag.ing.aedif.

MJERILO 1:100  
DATUM 12/2016  
TD 36/2015


Tlocrt krova

LIST 8

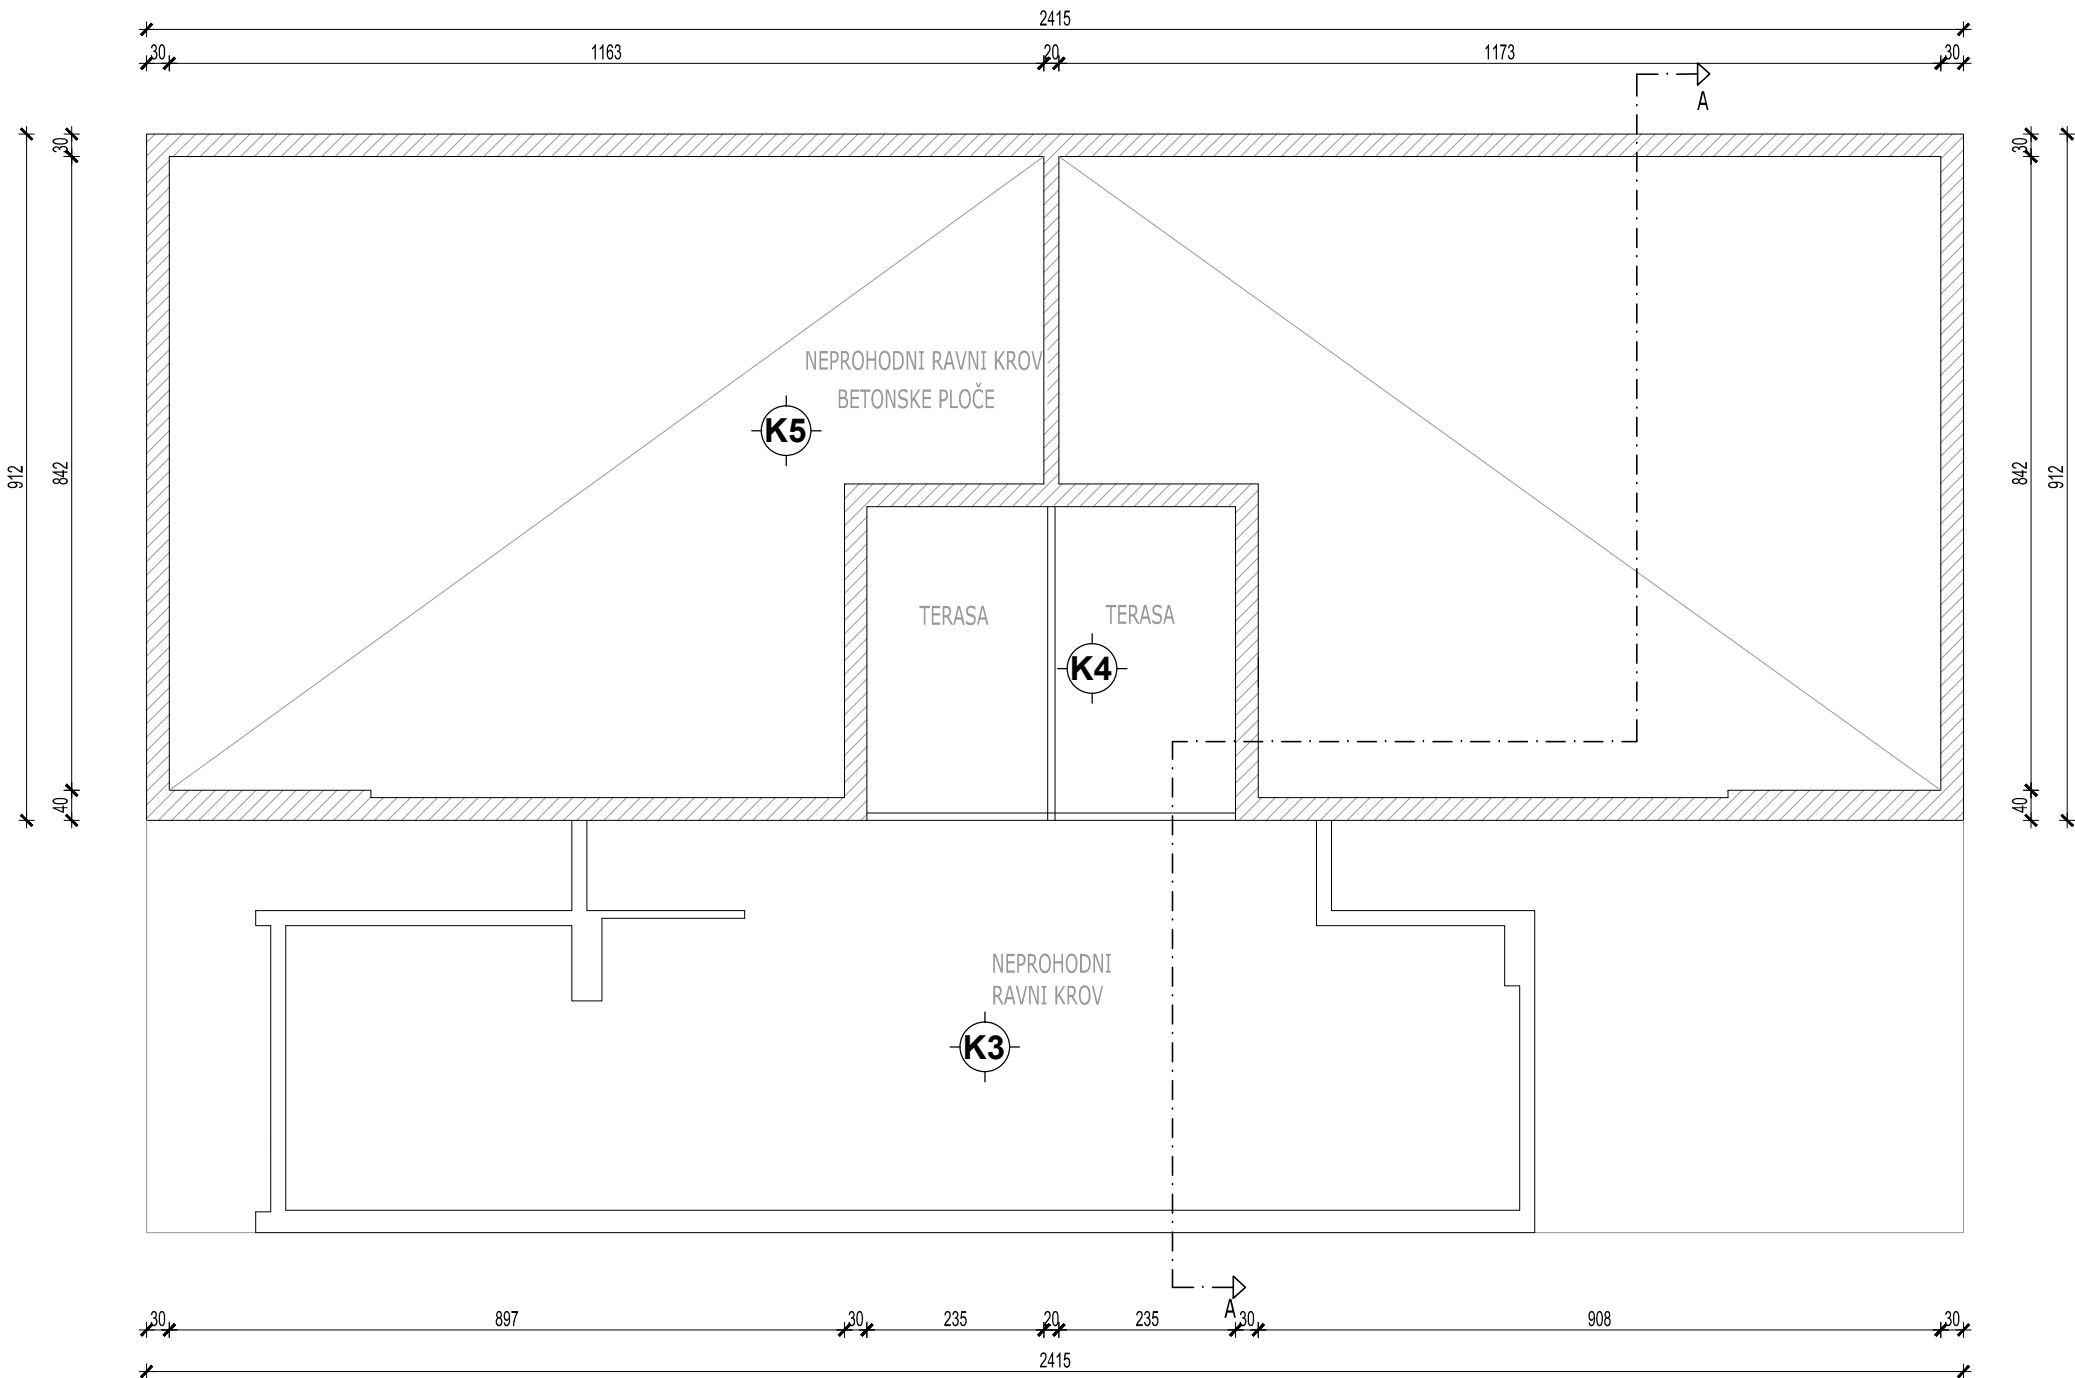




PRESJEK A-A  
s oznakama konstrukcija

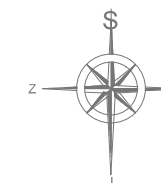



NEGRIJANI PROSTORI  
unutarnja projektna temperatura:  $<12^{\circ}\text{C}$

NEGRIJANI PROSTOR

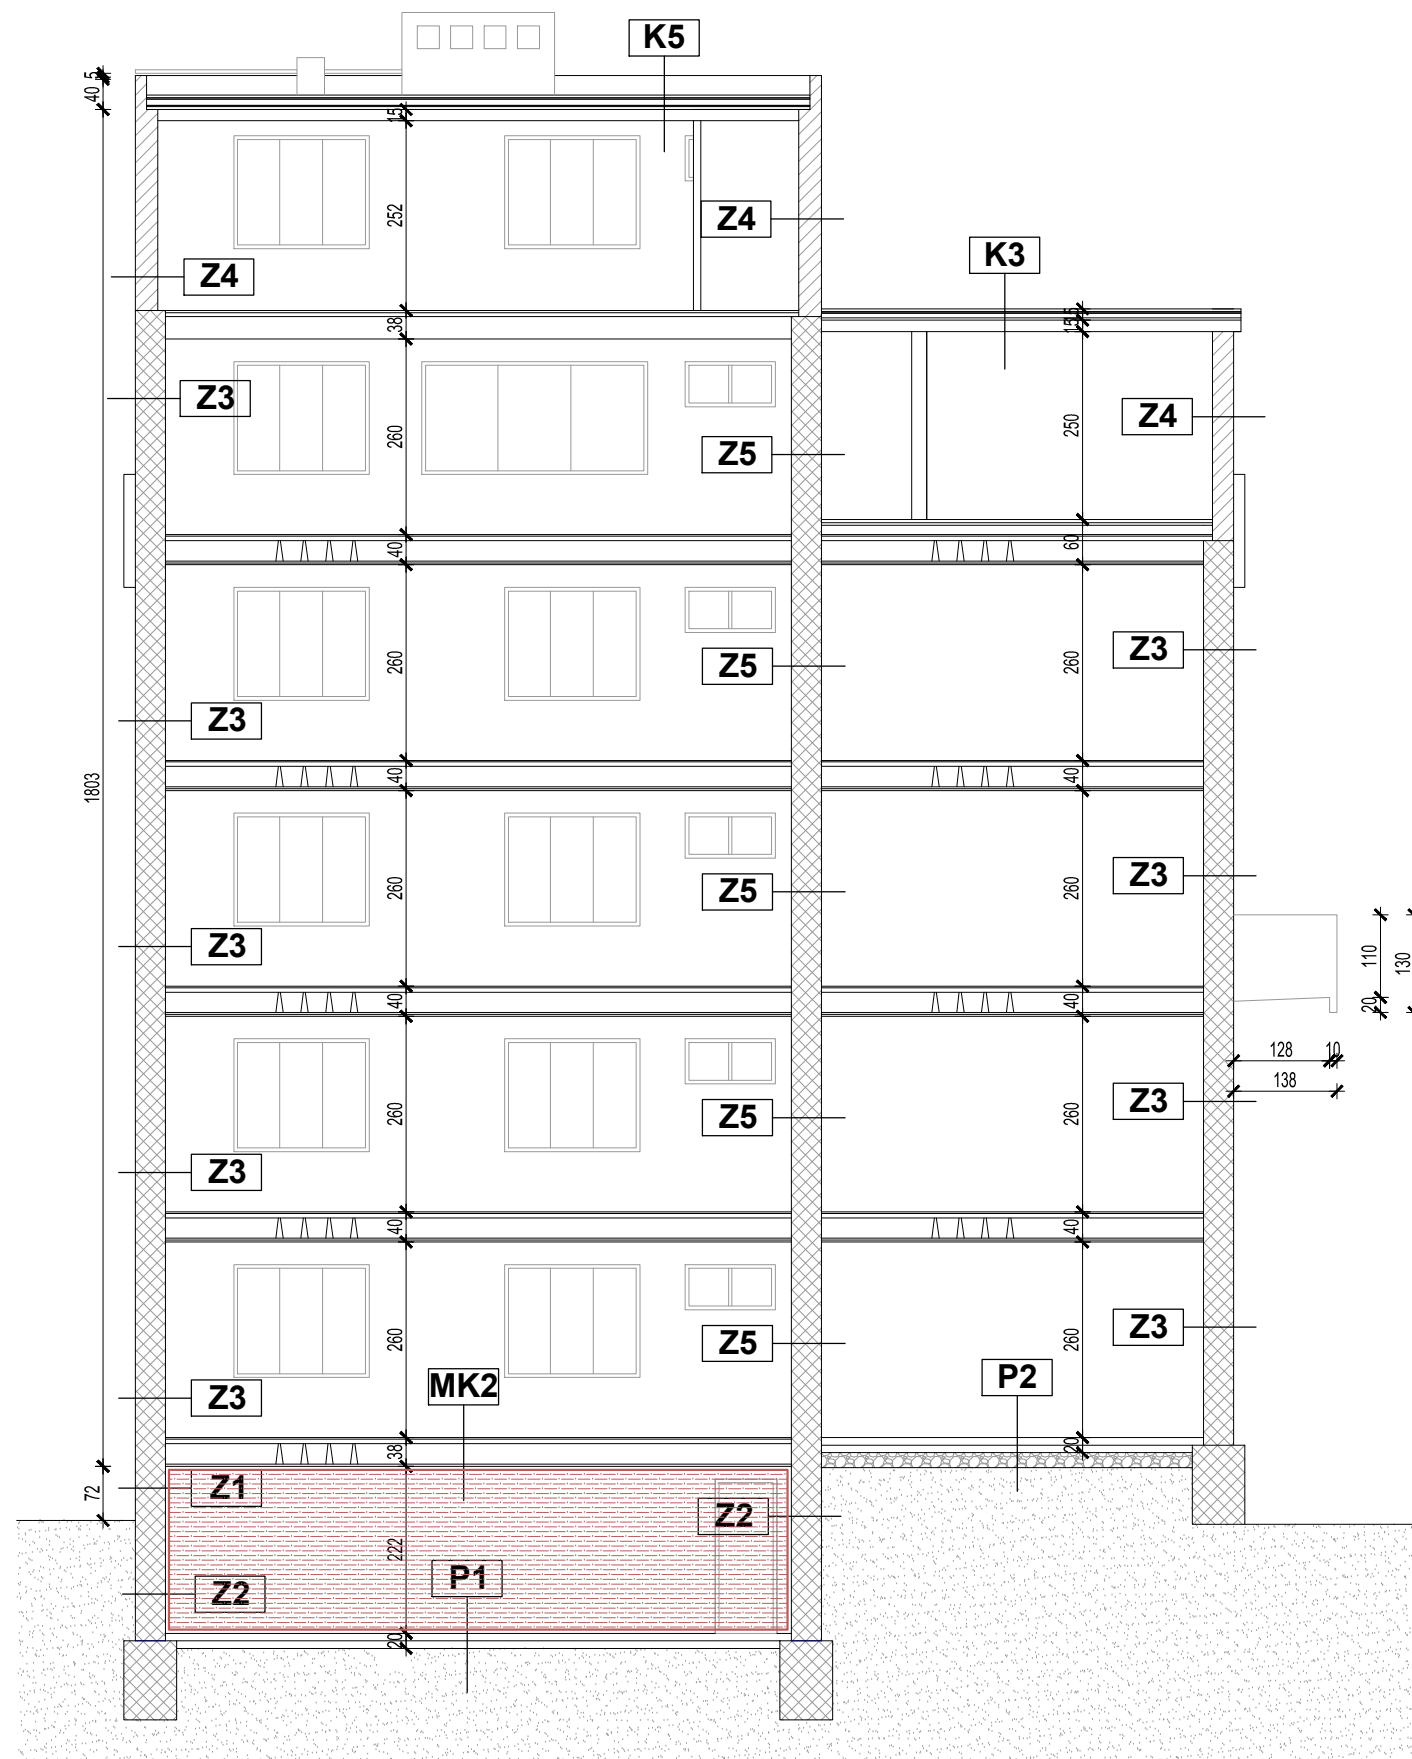

 <p>Obrov 10, 21 000 SPLIT OIB: 963 889 793 61 tel/fax: 021/486-603, mob: 091/ 526-4419 e-mail: mlprojekt.mila@gmail.com</p>	<p><b>GLAVNI PROJEKT ENERGETSKE OBNOVE VIŠESTAMBENE ZGRADE</b></p>
<p><b>GRAĐEVINA:</b> <b>Višestambena zgrada Mažuranićevo šetalište 11, Split</b></p>	
<p><b>INVESTITORI:</b> <b>Suvasnici višestambene zgrade Mažuranićevo šetalište 11, Split</b></p>	
<p><b>FAZA: ARHITEKTONSKA SNIMKA POSTOJEĆEG STANJA</b></p>	
<p><b>GLAVNI PROJEKTANT:</b> <b>Mila Pažin, dipl.ing.grad.</b></p>	<p>HRVATSKA KOMORA INŽENJERA GRAĐEVINARSTVA <b>Mila Pažin</b> dipl.ing.grad. Ovlašten inženjer građevinarstva</p> 
<p><b>PROJEKTANT ARHITEKTONSKOG DIJELA:</b> <b>Marina Kerum, dipl.ing.arh.</b></p>	<p><b>MARINA KERUM</b> dipl.ing.arh. Ovlaštena arhitektica</p> 
<p><b>SURADNICE:</b> <b>Gabrijela Putnik, mag.ing.aedif.</b> <b>Zorana Dragobratović, mag.ing.aedif.</b> <b>Ivana Znaor, mag.ing.aedif.</b></p>	<p><b>MJERILO 1:100</b> <b>DATUM 12/2016</b></p> <p>TD 36/2015</p>
<p><b>Presjek A-A</b></p>	<p><b>LIST 9</b></p>

STAMBENA ZGRADA  
ISTOČNO PROČELJE

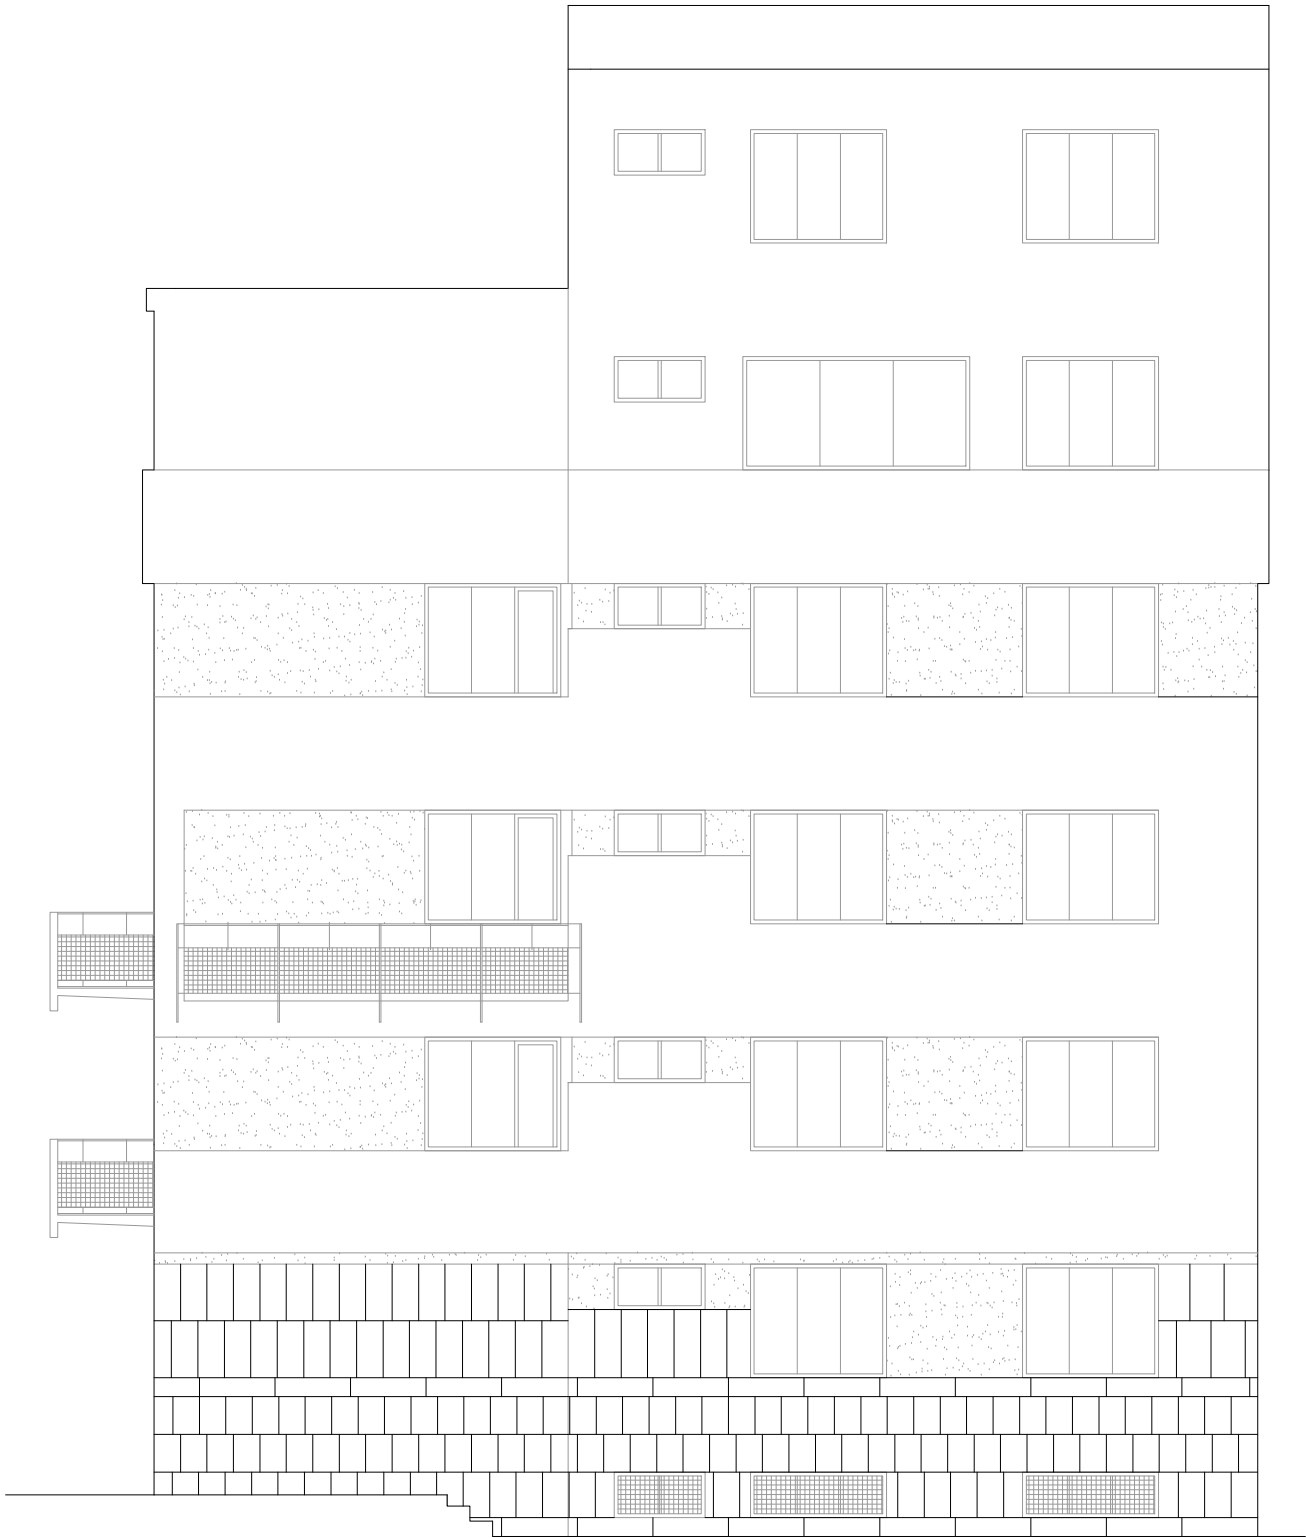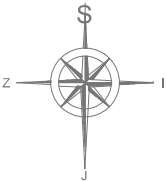



Obrov 10, 21 000 SPLIT OIB: 963 889 793 61  
tel/fax: 021/486-603, mob: 091/ 526-4419  
e-mail: miprojekt.mila@gmail.com

**GLAVNI PROJEKT  
ENERGETSKE  
OBNOVE  
VIŠESTAMBENE  
ZGRADE**

**GRAĐEVINA:**  
Višestambena zgrada Mažuranićevo šetalište 11, Split

**INVESTITORI:**  
Suvlasnici višestambene zgrade Mažuranićevo šetalište 11, Split

**FAZA: ARHITEKTONSKA SNIMKA  
POSTOJEĆEG STANJA**

**GLAVNI PROJEKTANT:**  
Mila Pažin, dipl.ing.građ.

HRVATSKA KOMORA INŽENJERA GRAĐEVINARSTVA  
Mila Pažin  
dipl.ing.građ.  
Ovlašteni inženjer građevinarstva

**PROJEKTANT  
ARHITEKTONSKOG DIJELA:**  
Marina Kerum, dipl.ing.arh.

MARINA KERUM  
dipl.ing.arh.  
Ovlaštena arhitektica

**SURADNICE:**  
Gabrijela Putnik, mag.ing.aedif.  
Zorana Dragobratović, mag.ing.aedif.  
Ivana Znaor, mag.ing.aedif.



**MJERILO 1:100  
DATUM 12/2016**

**ISTOČNO PROČELJE**

**TD 36/2015**


**LIST 10**

STAMBENA ZGRADA  
ZAPADNO PROČELJE

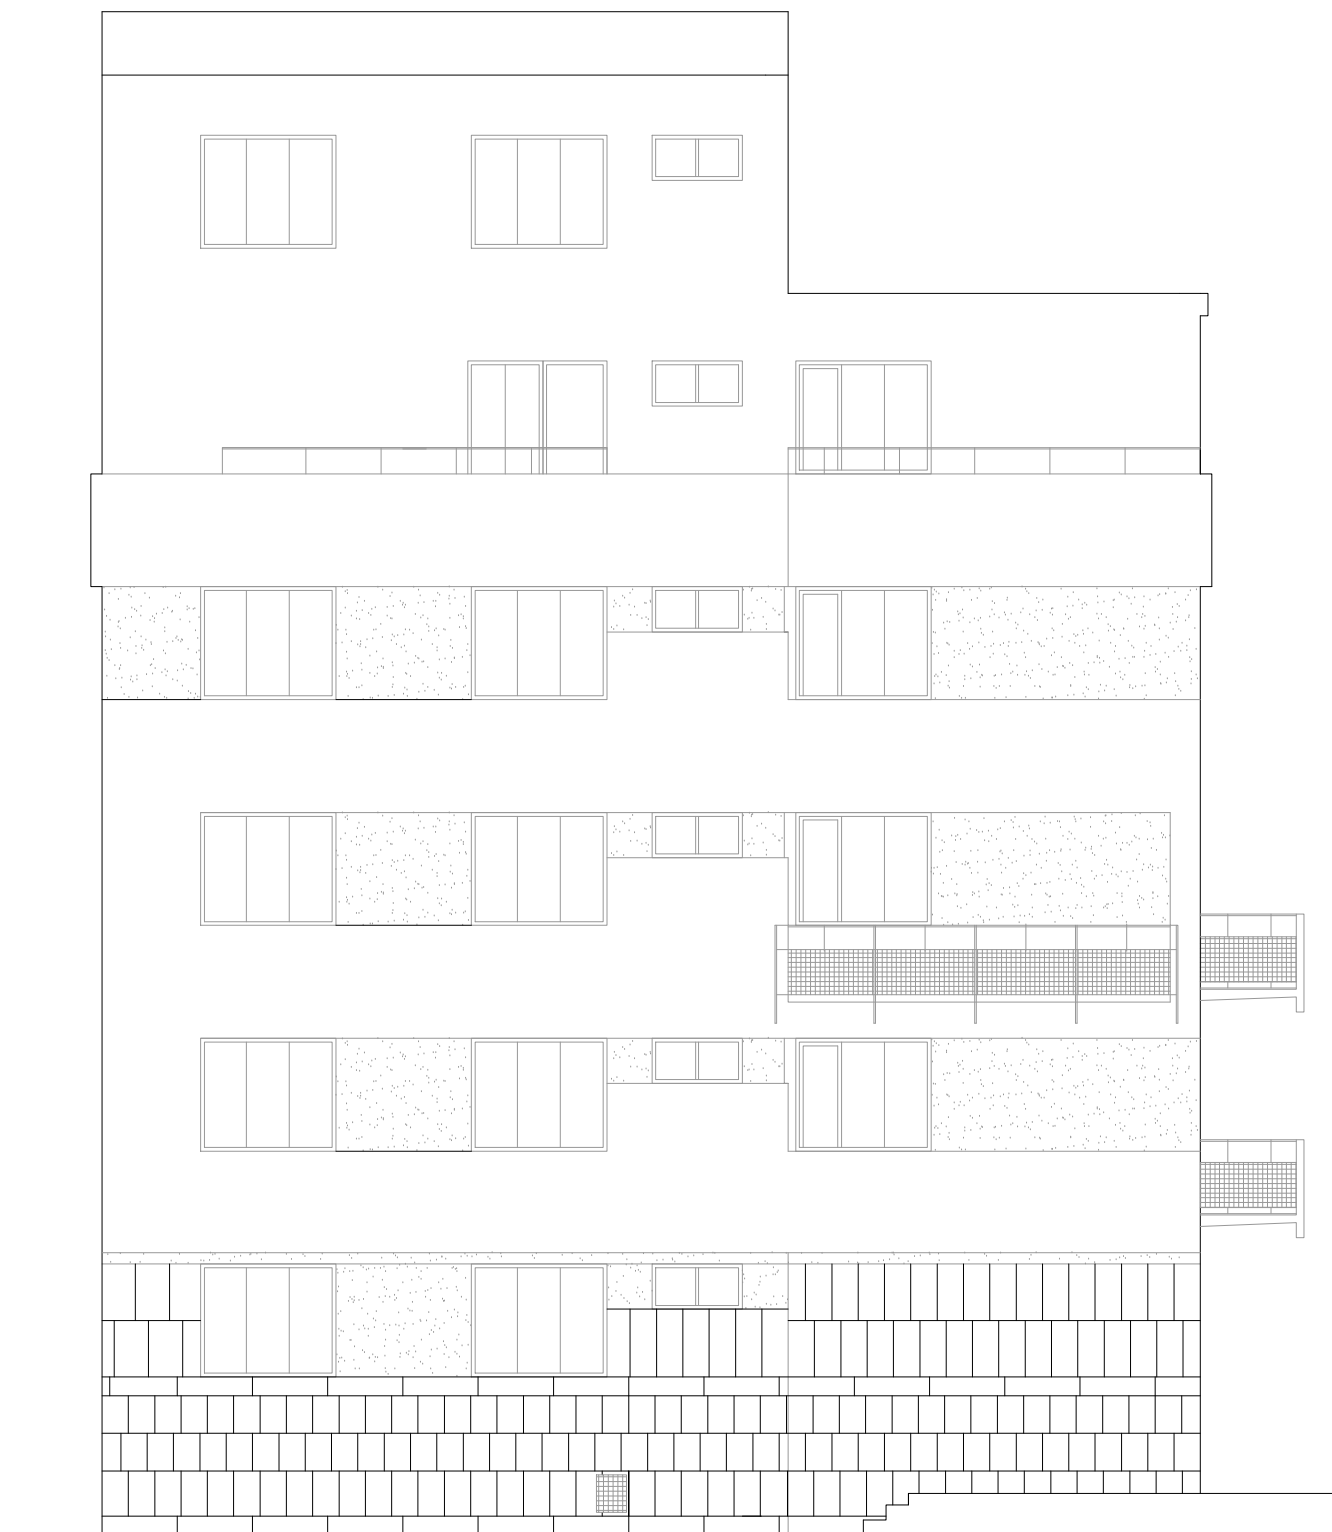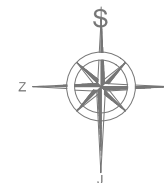

 <p>Obrov 10, 21 000 SPLIT OIB: 963 889 793 61 tel/fax: 021/486-603, mob: 091/ 526-4419 e-mail: miprojekt.mila@gmail.com</p>	<b>GLAVNI PROJEKT ENERGETSKE OBNOVE VIŠESTAMBENE ZGRADE</b>
<b>GRAĐEVINA:</b> Višestambena zgrada Mažuranićevo šetalište 11, Split	
<b>INVESTITORI:</b> Suvlasnici višestambene zgrade Mažuranićevo šetalište 11, Split	
<b>FAZA: ARHITEKTONSKA SNIMKA POSTOJEĆEG STANJA</b>	
<b>GLAVNI PROJEKTANT:</b> Mila Pažin, dipl.ing.građ.	
 <p>HRVATSKA KOMORA INŽENJERA GRAĐEVINARSTVA Mila Pažin dipl. ing. građ. Ovlašten inženjer građevinarstva</p>	
<b>PROJEKTANT ARHITEKTONSKOG DIJELA:</b> Marina Kerum, dipl.ing.arh.	
 <p>MARINA KERUM OVLASȚENA ARHITEKTICA A 2699</p>	
<b>SURADNICE:</b> Gabrijela Putnik, mag.ing.aedif. Zorana Dragobratović, mag.ing.aedif. Ivana Znaor, mag.ing.aedif.	<b>MJERILO 1:100 DATUM 12/2016</b>  TD 36/2015
<b>Zapadno pročelje</b>	
<b>LIST 11</b>	


STAMBENA ZGRADA  
SJEVERNO PROČELJE

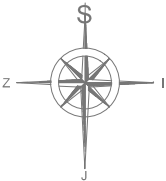

 <p>Obrov 10, 21 000 SPLIT OIB: 963 889 793 61 tel/fax: 021/486-603, mob: 091/ 526-4419 e-mail: miprojekt.mila@gmail.com</p>	<p><b>GLAVNI PROJEKT ENERGETSKE OBNOVE VIŠESTAMBENE ZGRADE</b></p>
<p><b>GRAĐEVINA:</b> Višestambena zgrada Mažuranićevo šetalište 11, Split</p>	
<p><b>INVESTITORI:</b> Suvlasnici višestambene zgrade Mažuranićevo šetalište 11, Split</p>	
<p><b>FAZA: ARHITEKTONSKA SNIMKA POSTOJEĆEG STANJA</b></p>	
<p><b>GLAVNI PROJEKTANT:</b> Mila Pažin, dipl.ing.građ.</p> <p><b>PROJEKTANT ARHITEKTONSKOG DIJELA:</b> Marina Kerum, dipl.ing.arh.</p>	
<p><b>SURADNICE:</b> Gabrijela Putnik, mag.ing.aedif. Zorana Dragobratović, mag.ing.aedif. Ivana Znaor, mag.ing.aedif.</p>	
<p><b>MJERILO 1:100 DATUM 12/2016</b></p>	
<p><b>Sjeverno pročelje</b></p>	



STAMBENA ZGRADA  
JUŽNO PROČELJE

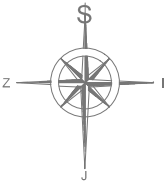

 <p>Obrov 10, 21 000 SPLIT OIB: 963 889 793 61 tel/fax: 021/486-603, mob: 091/ 526-4419 e-mail: miprojekt.mila@gmail.com</p>	<p>GLAVNI PROJEKT ENERGETSKE OBNOVE VIŠESTAMBENE ZGRADE</p>
<p>GRAĐEVINA: Višestambena zgrada Mažuranićevo šetalište 11, Split</p>	
<p>INVESTITORI: Suvlasnici višestambene zgrade Mažuranićevo šetalište 11, Split</p>	
<p>FAZA: ARHITEKTONSKA SNIMKA POSTOJEĆEG STANJA</p>	
<p>GLAVNI PROJEKTANT: Mila Pažin, dipl.ing.građ.</p> <p>HRVATSKA KOMORA INŽENJERA GRAĐEVINARSTVA Mila Pažin, dipl.ing.građ. Ovlašteni inženjer građevinarstva</p>	
<p>PROJEKTANT ARHITEKTONSKOG DIJELA Marina Kerum, dipl.ing.arh.</p> <p>MARINA KERUM OVLASHTENA ARHITEKTICA</p>	
<p>SURADNICE: Gabrijela Putnik, mag.ing.aedif. Zorana Dragobratović, mag.ing.aedif. Ivana Znaor, mag.ing.aedif.</p>	
<p>MJERILO 1:100 DATUM 12/2016 TD 36/2015</p>	
<p>Južno pročelje LIST 13</p>	