


SJEVERNO PROČELJE

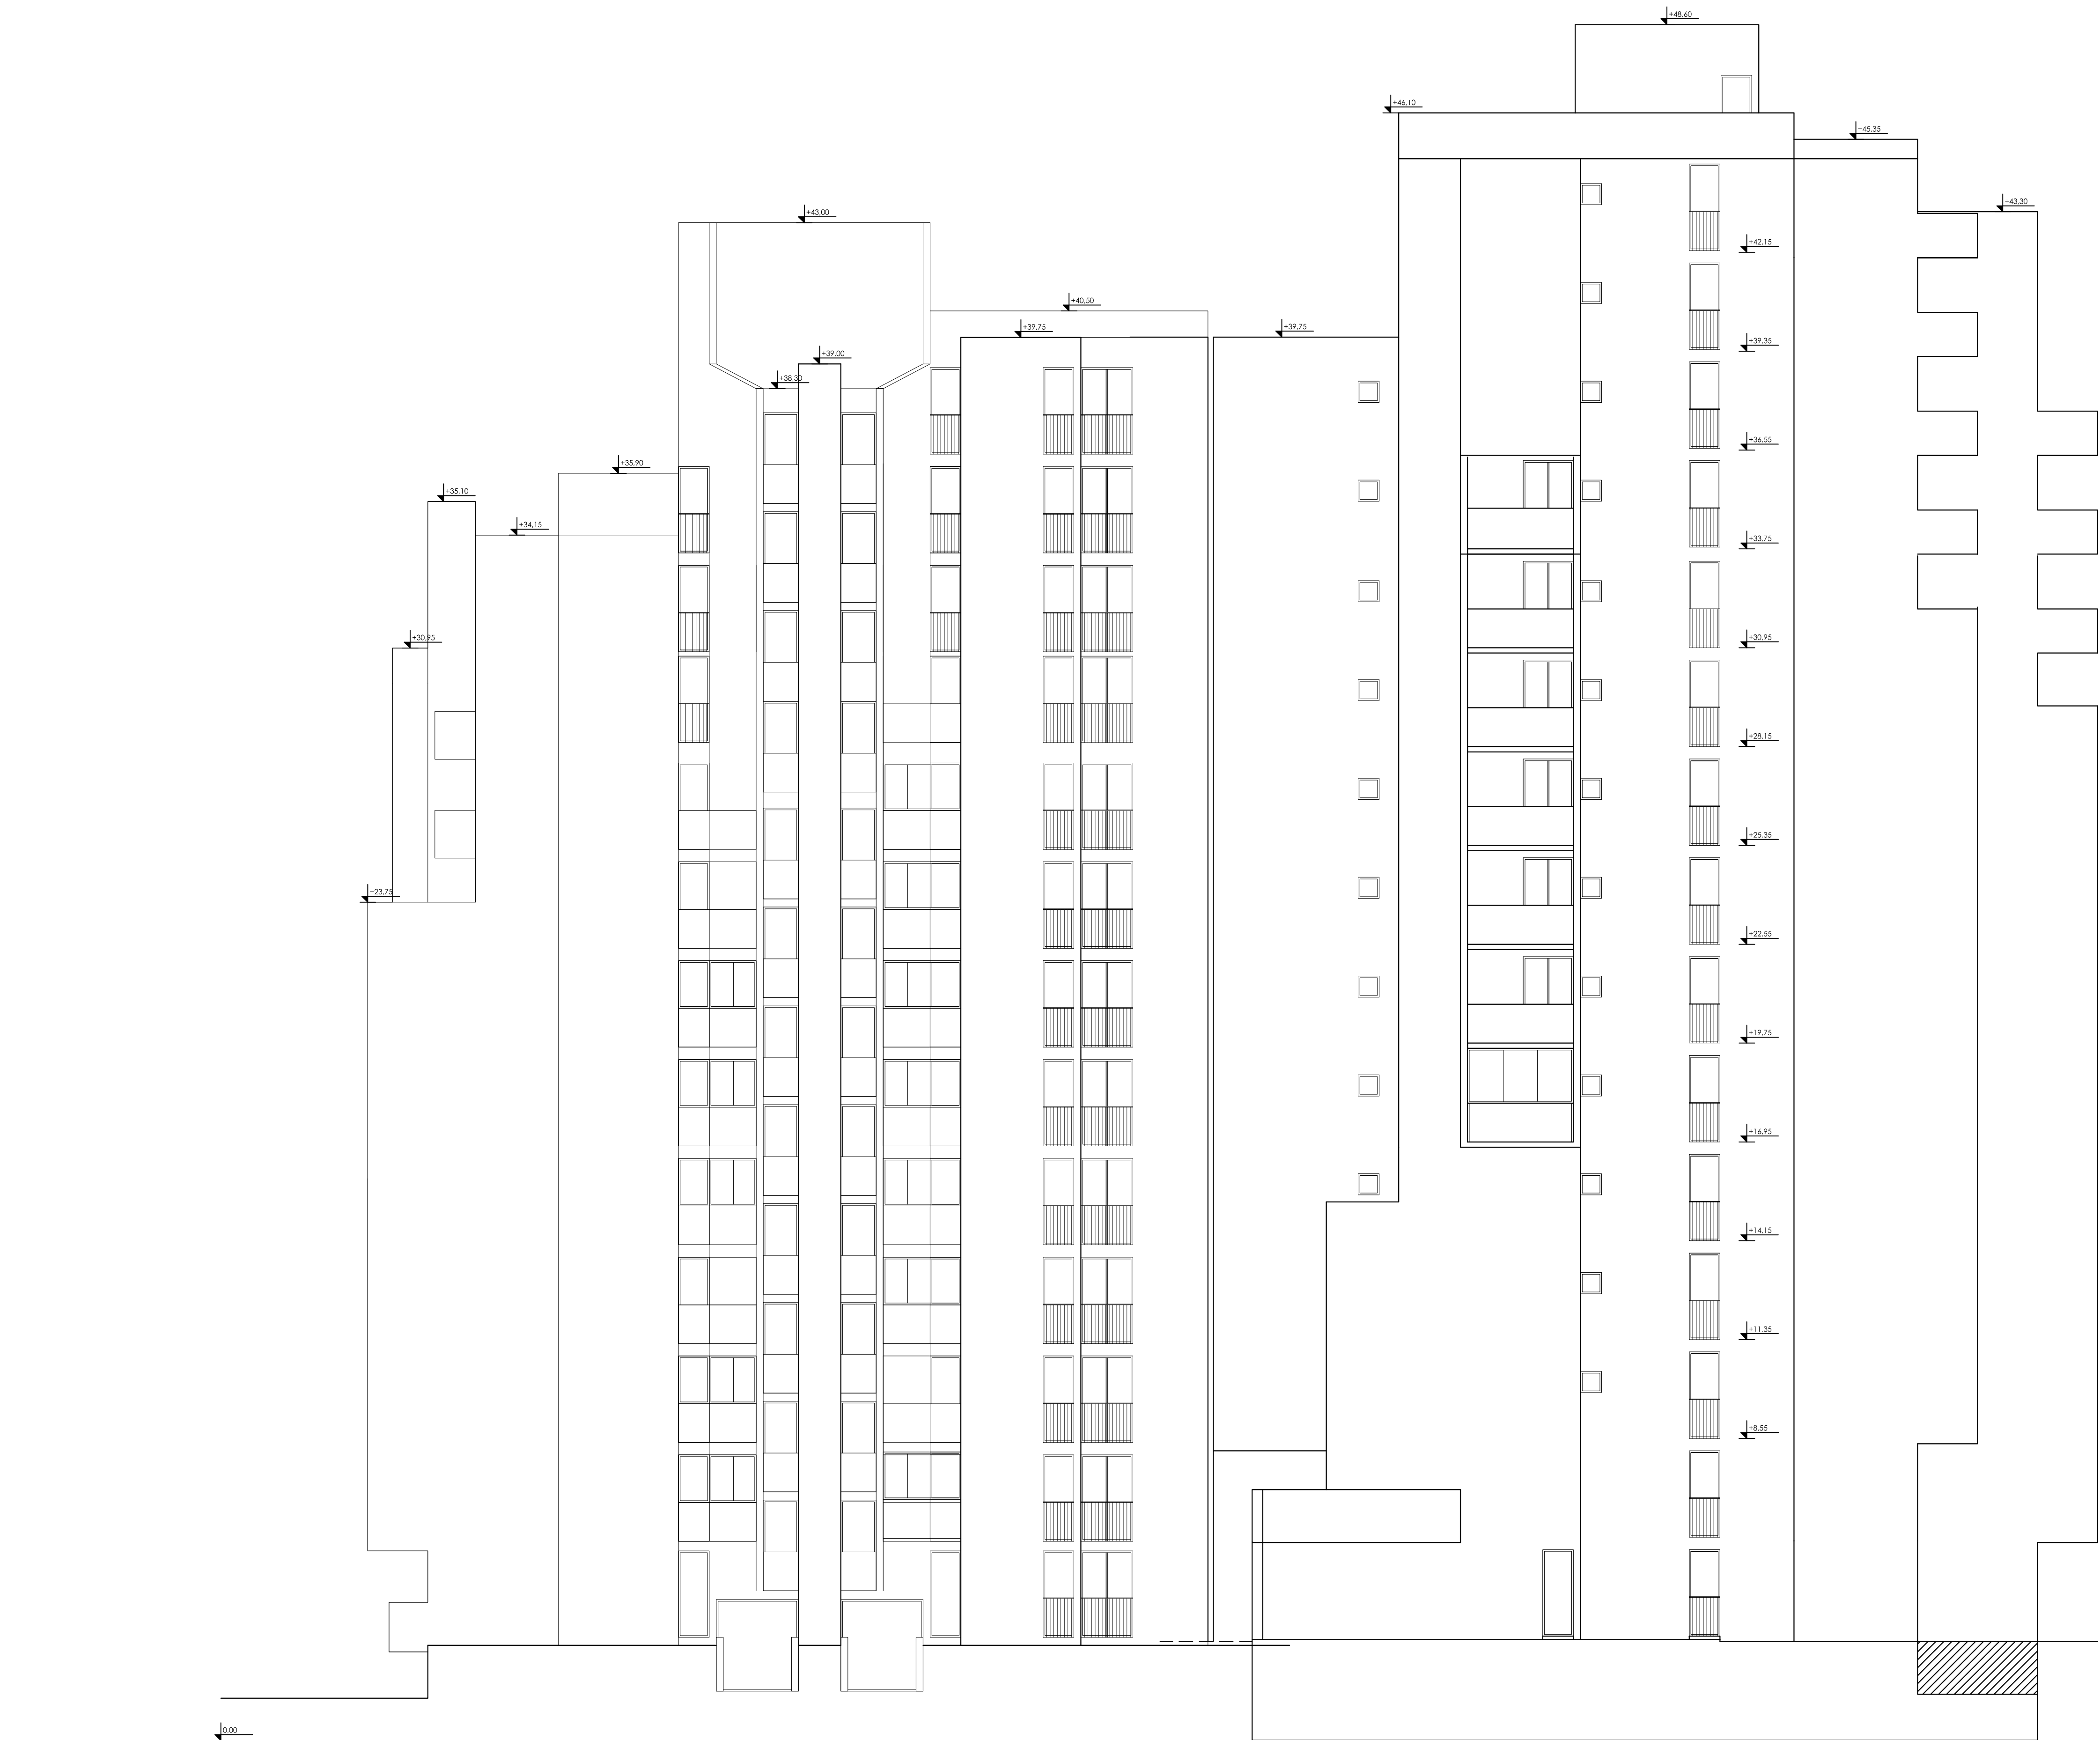

Marja Barišić
mag.ing.aedif.
Ovlašten inženjer građevinarstva
B 4520

ANTE DRMIĆ
dipl.ing.arh.
OVLASTEN ARHITEKT
A 2817

NAPOMENA: Opis sklova dan je u
popisu sklova konstrukcija koji je sastavni
dio ovog projekta.

PROJEKTI PODACI:

GRIJANI PROSTORI
unutarnja projektna temperatura: 20°C (zima)
24°C (ljetno)

NEGRIJANI PROSTORI
unutarnja projektna temperatura: <12°C

GRANICA GRIJANOG PROSTORA
GRANICA NEGRIJANOG PROSTORA
GRANICA GRIJANOG PROSTORA ISPOD
GRANICA NEGRIJANOG PROSTORA ISPOD

građevina: Višestambena zgrada	projektant arhitektonskog dijela projekta: Ante Drmić, dipl.ing.arh	datum: 28. prosinca 2016.
investitor: Su vlasnici zgrade Doverska 7 i 9, Split	glavni projektant i projektant: Marija Barišić, dipl.ing.grad.	mjerilo: 1:100
projekt/vrsta projekta: Projekt energetske obnove	suradnik: Jelena Milardović, mag.ing.aedif.	oznaka projekta: 140/16
faza projekta: Glavni projekt	sadržaj lista: Arhitektonski snimak - postojeće stanje	zop: "DOVERSKA 7 I 9"
stabilnost Kroz Smrdečac 41, 21000 Split OIB: 20957579034	tlf: +360 21 455 598 e: info@stabilnost.eu	www.stabilnost.eu broj lista: 20.