



PRESJEK ULAZ 9

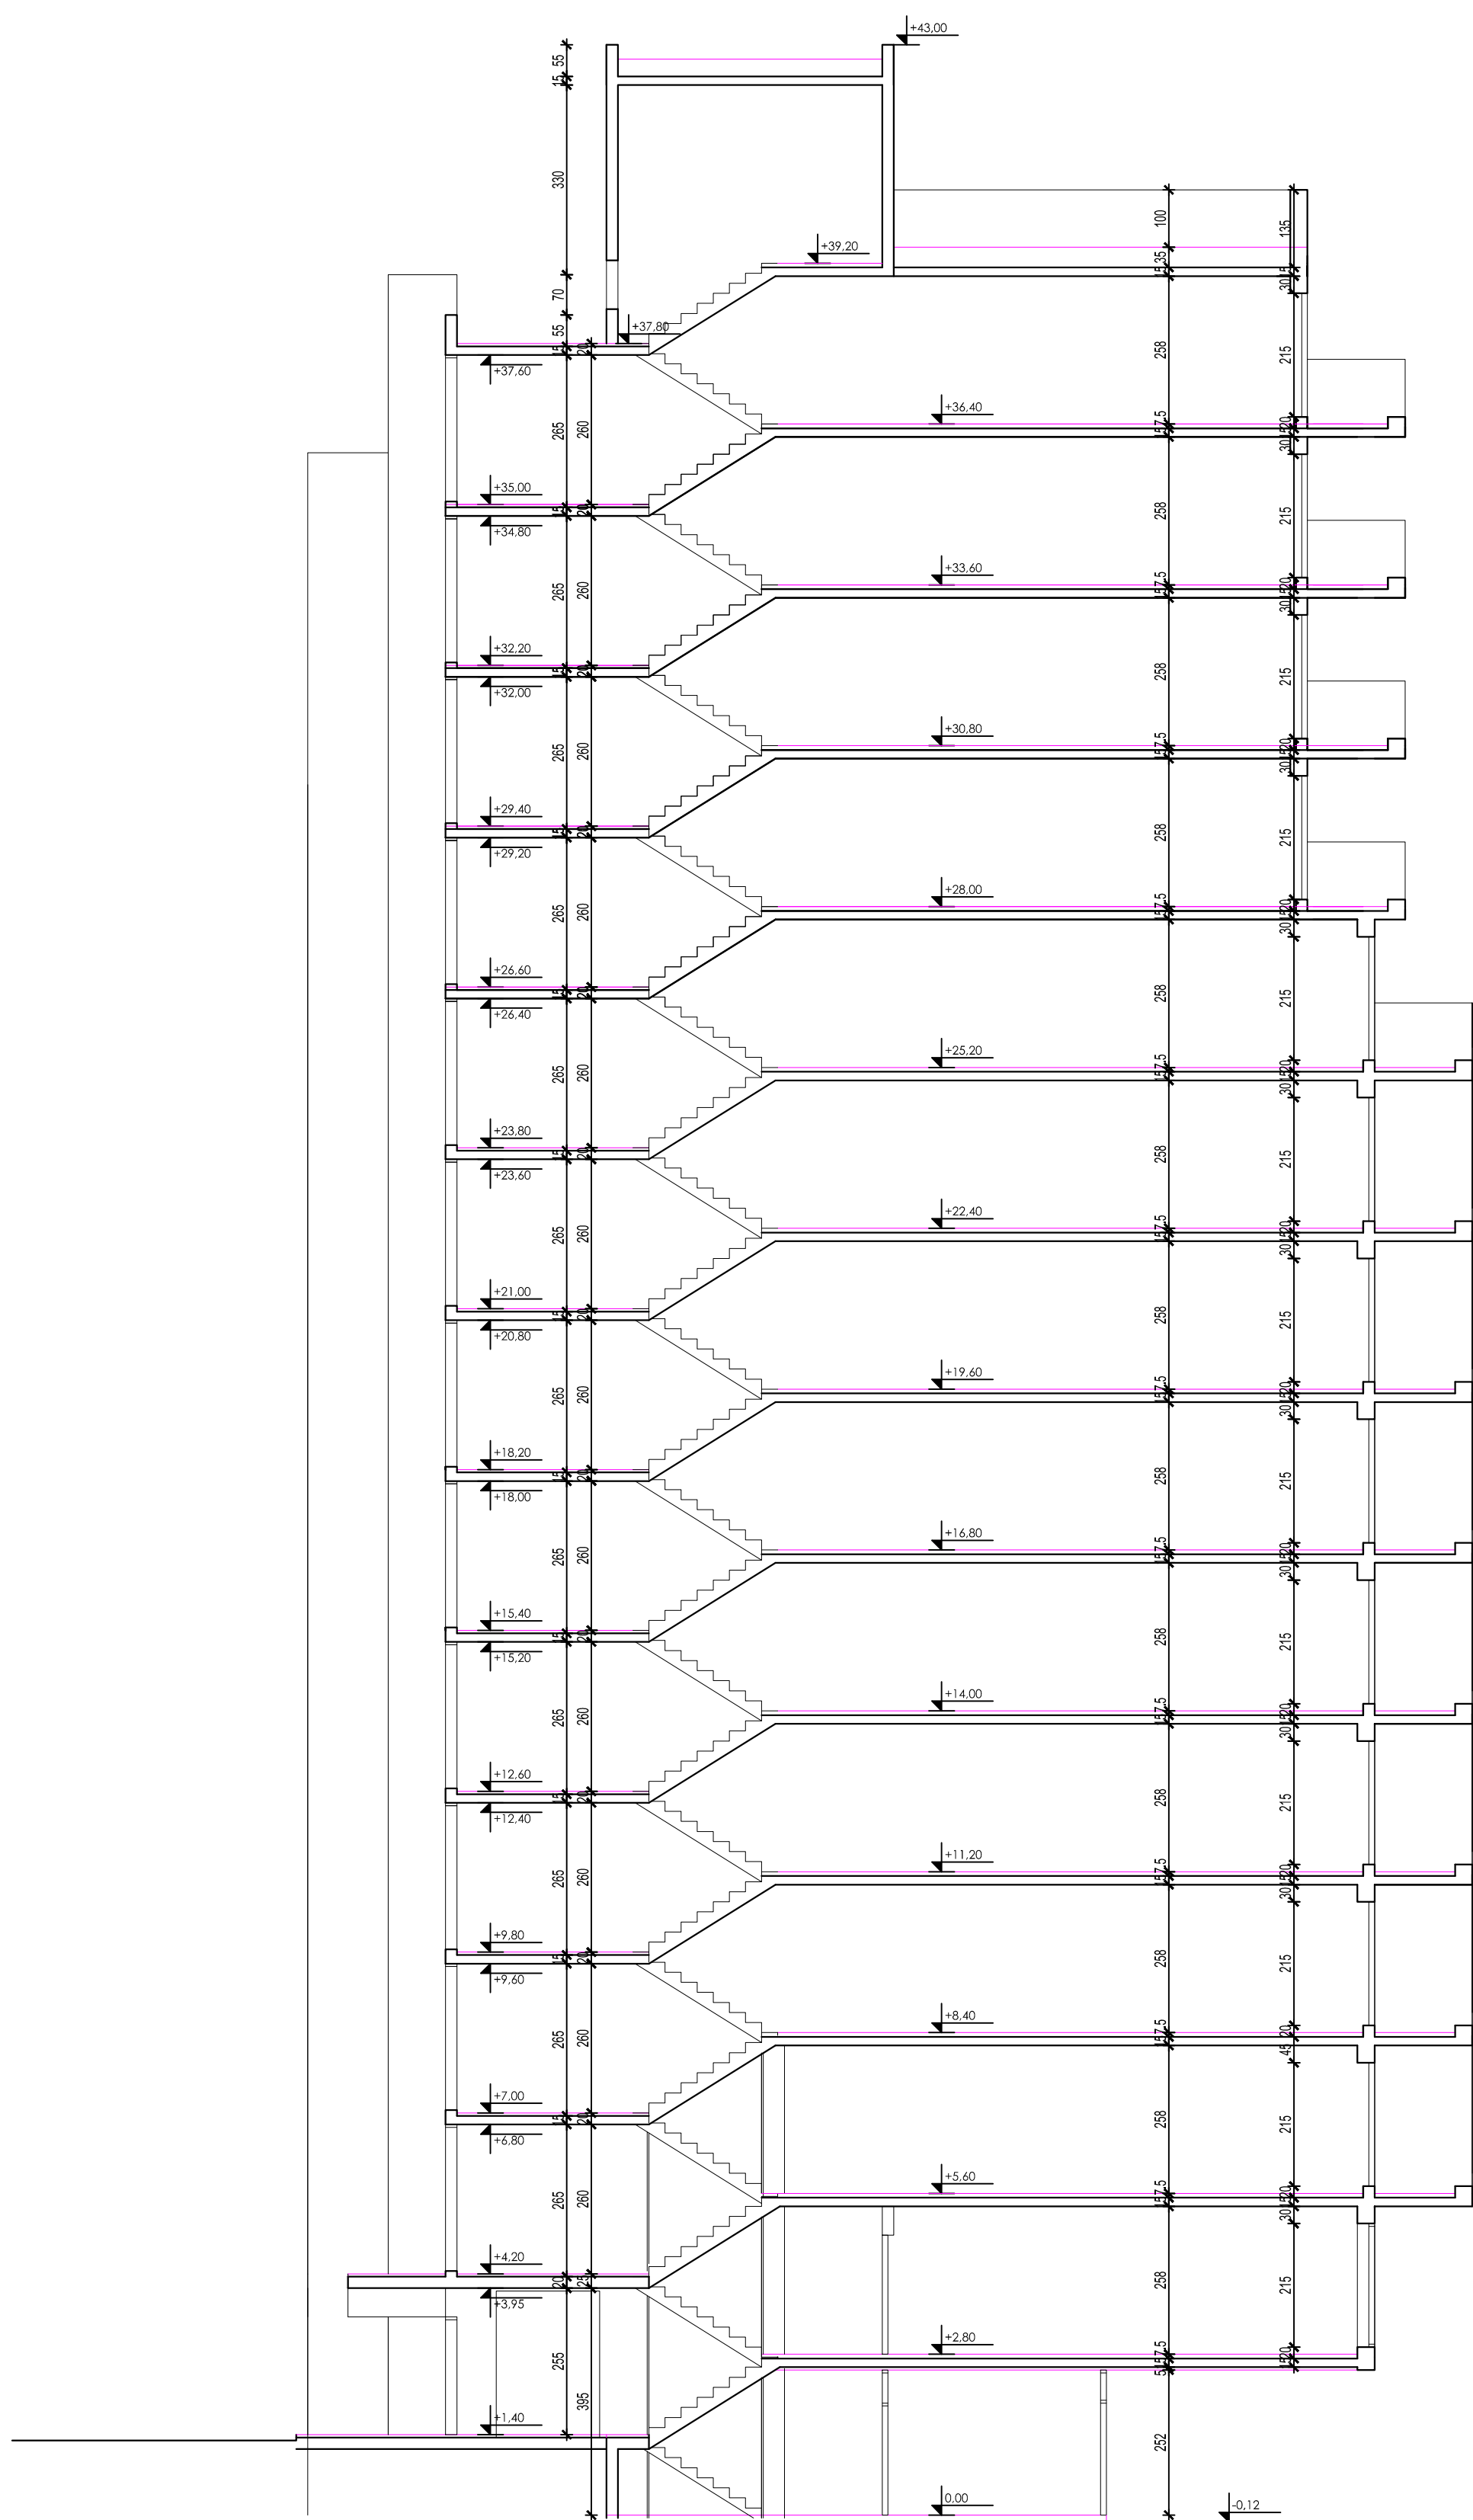

PRESJEK ULAZ 7

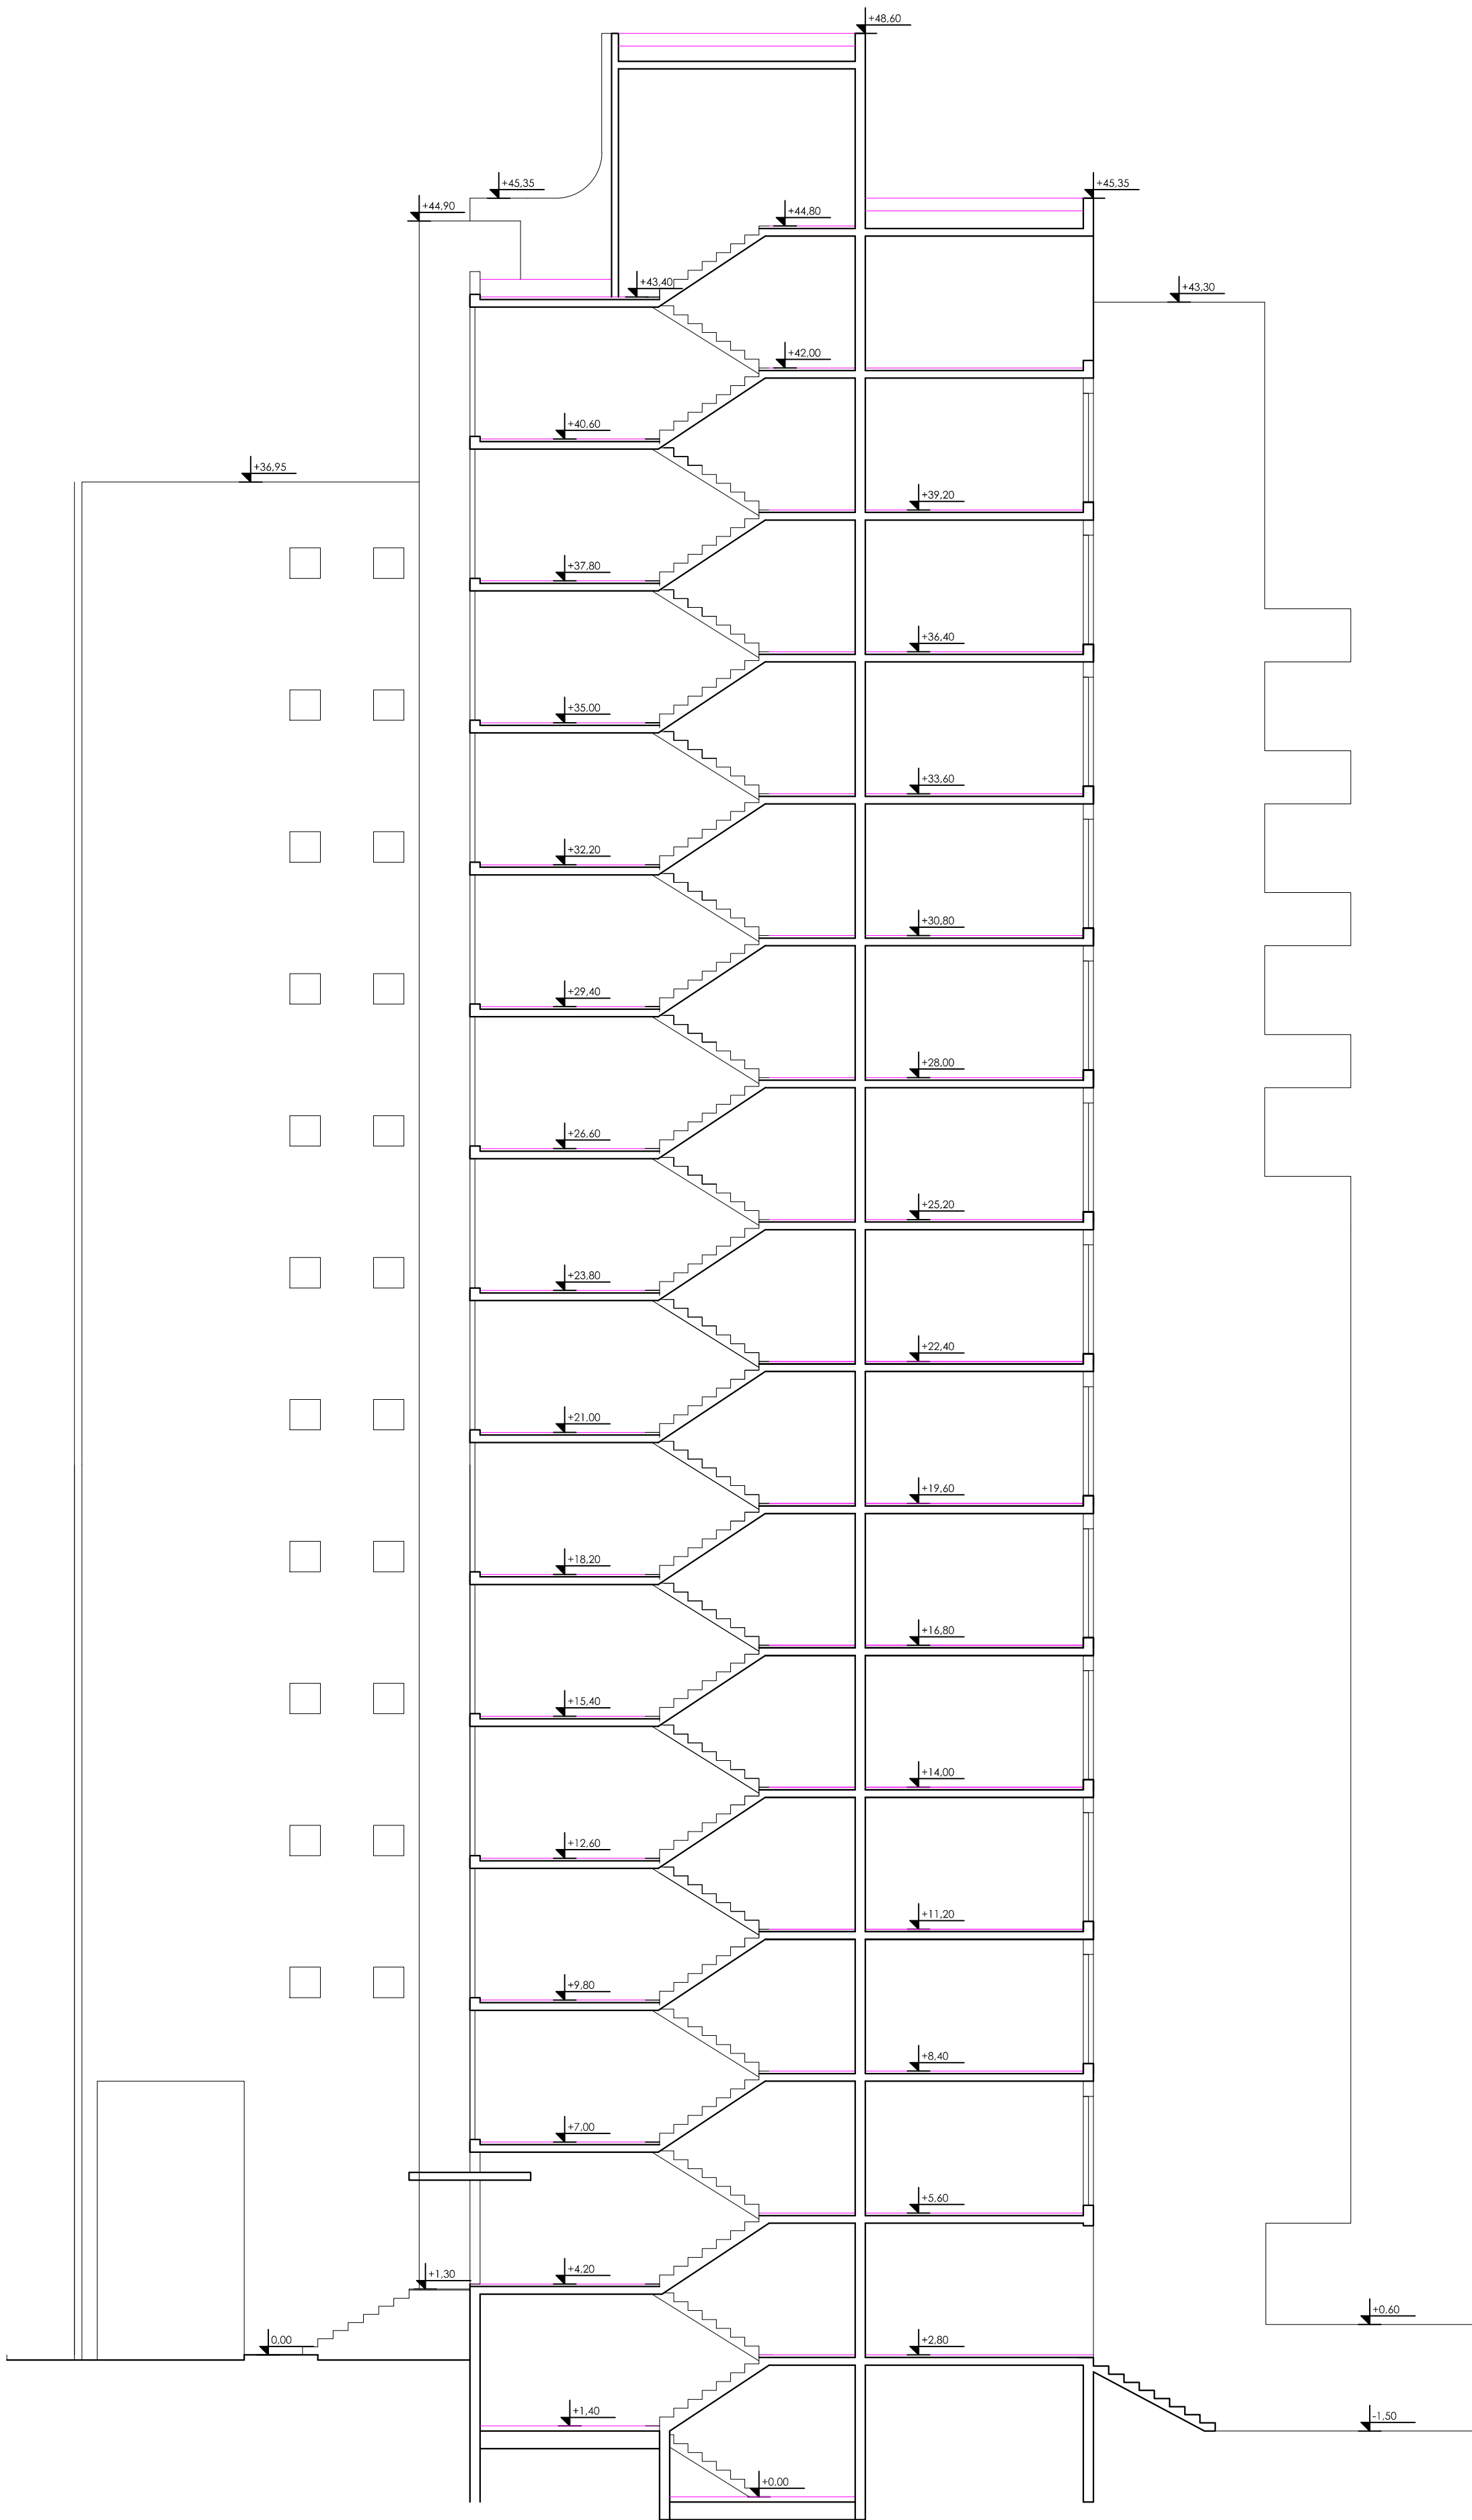

Marja Barišić  
mag.ing.aedif.  
Ovlašten inženjer građevinarstva  
B 4520

ANTE DRMIĆ  
dipl.ing.arh.  
OVLASTEN  
A 2817

NAPOMENA: Opis sklova dan je u  
popisu sklova konstrukcija koji je sastavni  
dio ovog projekta.

PROJEKTI PODACI:

GRIJANI PROSTORI  
unutarnja projektna temperatura: 20°C (zima)  
24°C (ljet)

NEGRIJANI PROSTORI  
unutarnja projektna temperatura: <12°C

GRANICA GRIJANOG PROSTORA  
GRANICA NEGRIJANOG PROSTORA  
GRANICA GRIJANOG PROSTORA ISPOD  
GRANICA NEGRIJANOG PROSTORA ISPOD

građevina: Višestambena zgrada	projektant arhitektonskog dijela projekta: Ante Drmić, dipl.ing.arh.	datum: 28. prosinca 2016.
investitor: Suvlasnici zgrade Doverska 7 i 9, Split	glavni projektant i projektant: Marija Barišić, dipl.ing.grad.	mjerilo: 1:100
projekt/vrsta projekta: Projekt energetske obnove	suradnik: Jelena Milardović, mag.ing.aedif.	oznaka projekta: 140/16
faza projekta: Glavni projekt	sadržaj lista: Arhitektonski snimak - postojeće stanje	zop: "DOVERSKA 7 I 9"
stabilnost	Kroz Smrdečac 41, 21000 Split OIB: 20957579034	broj lista: 19.