



TLOCRT PRIZEMLJA - ulaz 7, kota 2,80

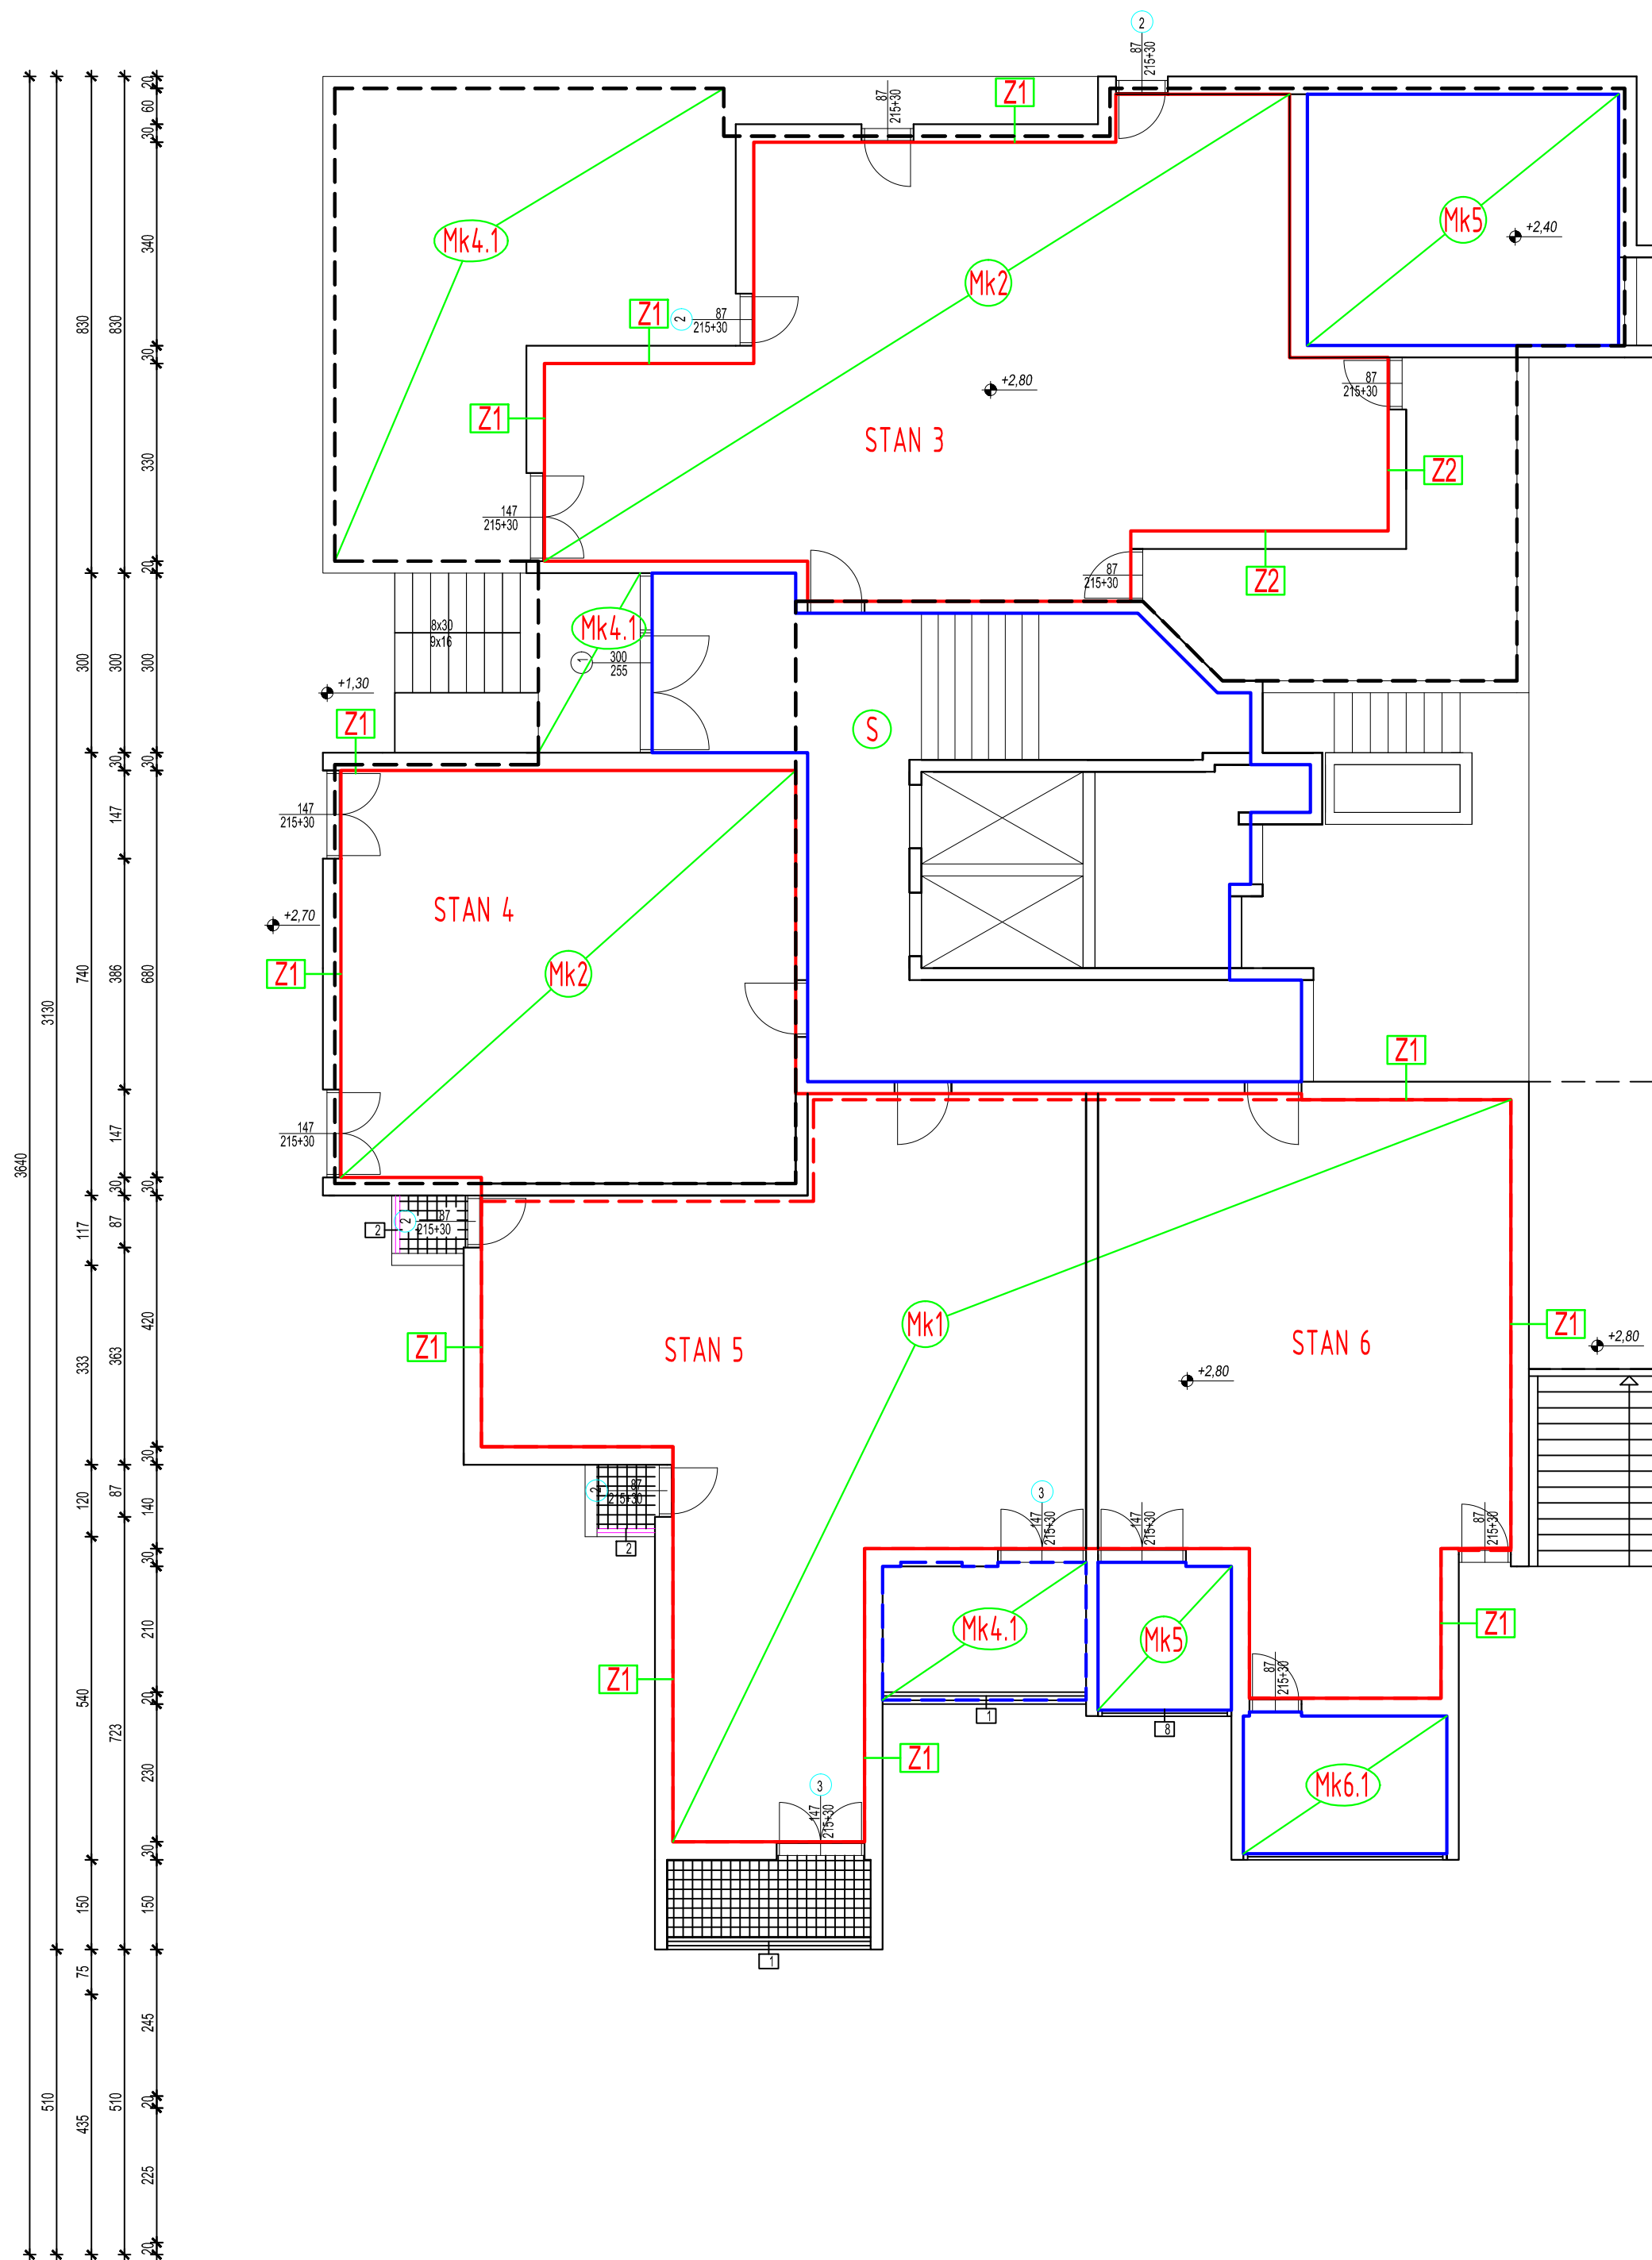

TLOCRT PRIZEMLJA - ulaz 9, kota 2,80

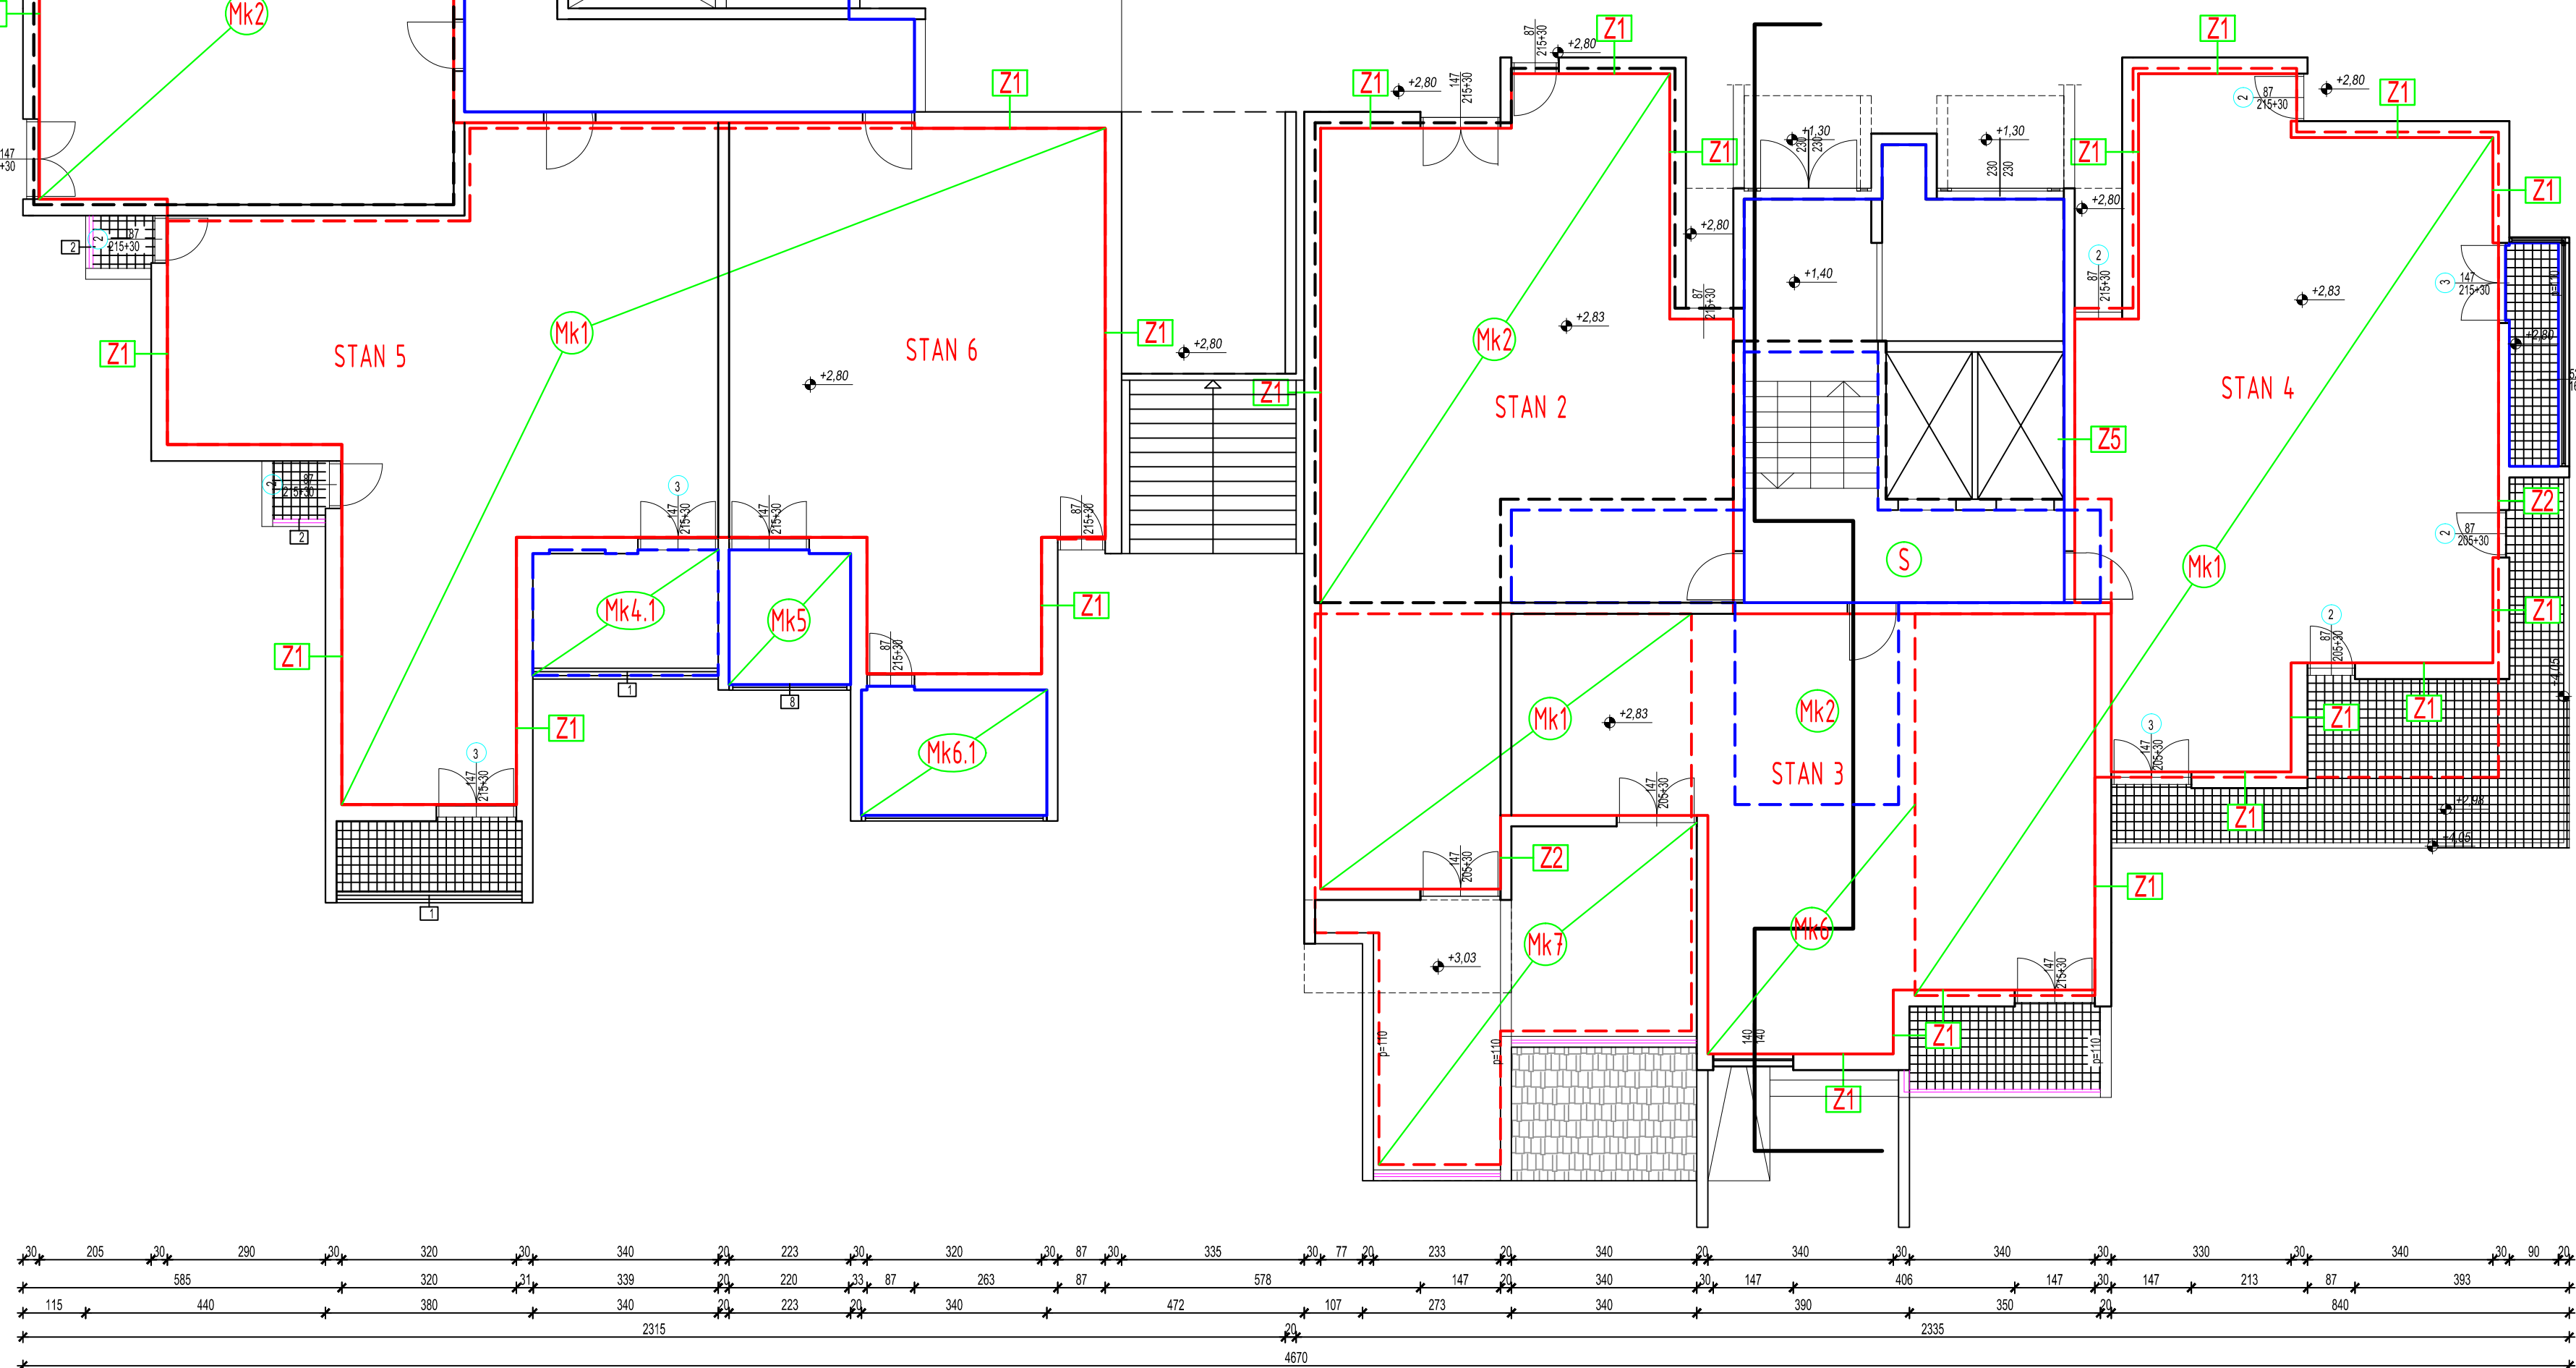

LEGENDA:

- Pozicije - ploče
- Pozicije - zidovi
- Stavke - stolarija
- Stavke - bravarija

Napomena: Stavke stolarije i bravarije koje se zadržavaju nisu označene prema legendi iznad, označene su samo one koje se mijenjaju

NAPOMENA: Opis sklova dan je u popisu sklova konstrukcija koji je sastavni dio ovog projekta.

PROJEKTI PODACI:

GRIJANI PROSTORI

unutarnja projektna temperatura: 20°C (zima)

24°C (ljetno)

NEGRIJANI PROSTORI

unutarnja projektna temperatura: <12°C

GRANICA GRIJANOG PROSTORA

GRANICA NEGRIJANOG PROSTORA

GRANICA GRIJANOG PROSTORA ISPOD

GRANICA NEGRIJANOG PROSTORA ISPOD

građevina: <b>Višestambena zgrada</b>	projektant arhitektonskog dijela projekta: <b>Ante Drmić, dipl.ing.arh</b>	datum: <b>28. prosinca 2016.</b>
investitor: <b>Suvasnici zgrade Doverska 7 i 9, Split</b>	glavni projektant i projektant: <b>Marija Barišić, dipl.ing.grad.</b>	mjerilo: <b>1:100</b>
projekt/vrsta projekta: <b>Projekt energetske obnove</b>	suradnik: <b>Jelena Milardović, mag.ing.aedif.</b>	oznaka projekta: <b>140/16</b>
faza projekta: <b>Glavni projekt</b>	sadržaj lista: <b>Arhitektonski snimak - postojeće stanje</b>	zop: <b>"DOVERSKA 7 I 9"</b>
stabilnost	Kroz Smrdečac 41, 21000 Split OB: 20957579034 tlf: +386 21 455 598 e: info@stabilnost.eu	www.stabilnost.eu broj lista: <b>2.</b>