


ZAPADNO PROČELJE

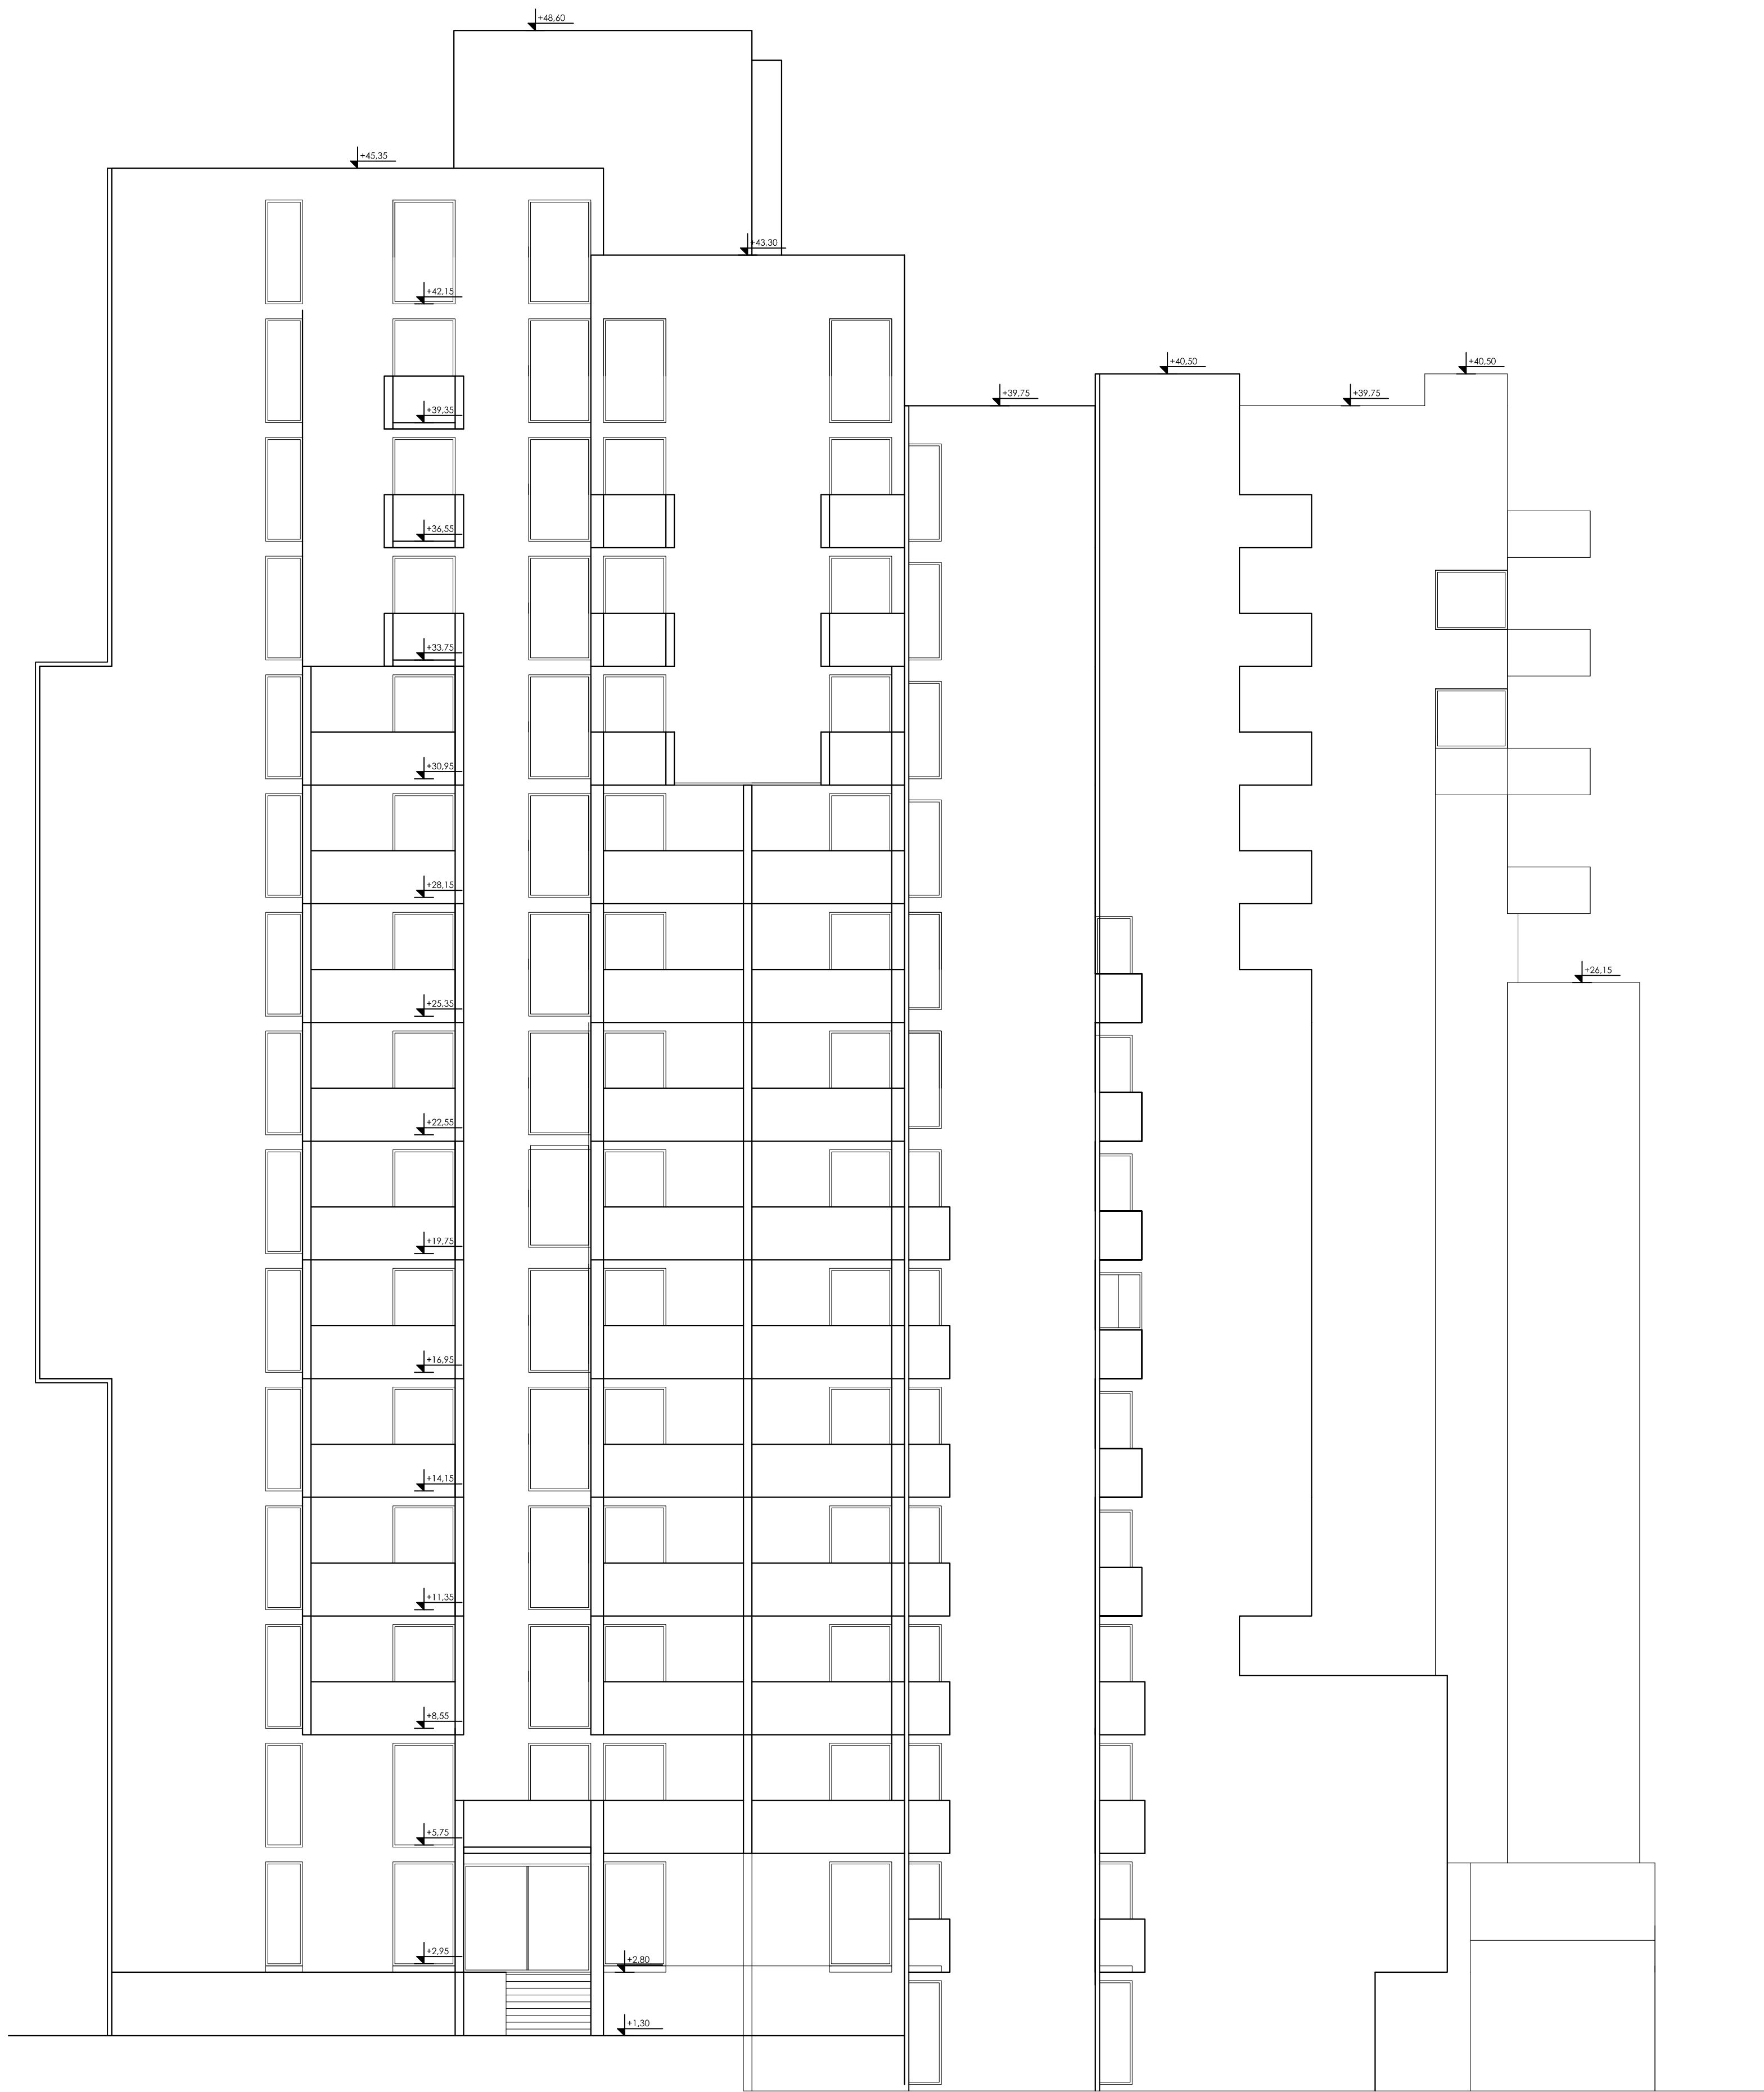

Marja Barišić
mag.ing.aedif.
Ovlašten inženjer arhitekture
G 4520

ANTE DRMIĆ
dipl.ing.arh.
OVLASTEN
A2817

gradjevina: Višestambena zgrada	projektant arhitektonskog dijela projekta: Ante Drmić, dipl.ing.arh	datum: 28. prosinca 2016.
investitor: Su vlasnici zgrade Doverska 7 i 9, Split	glavni projektant i projektant: Marija Barišić, dipl.ing.grad.	mjerilo: 1:100
projekt/vrsta projekta: Projekt energetske obnove	suradnik: Jelena Milardović, mag.ing.aedif.	oznaka projekta: 140/16
faza projekta: Glavni projekt	sadržaj lista: Arhitektonski snimak - projektirano stanje	zop: "DOVERSKA 7 I 9"
stabilnost Kroz Smrdečac 41, 21000 Split OIB: 20957579034	tlf: +360 21 455 598 e: info@stabilnost.eu	www.stabilnost.eu broj lista: 23.